




REZA-A'

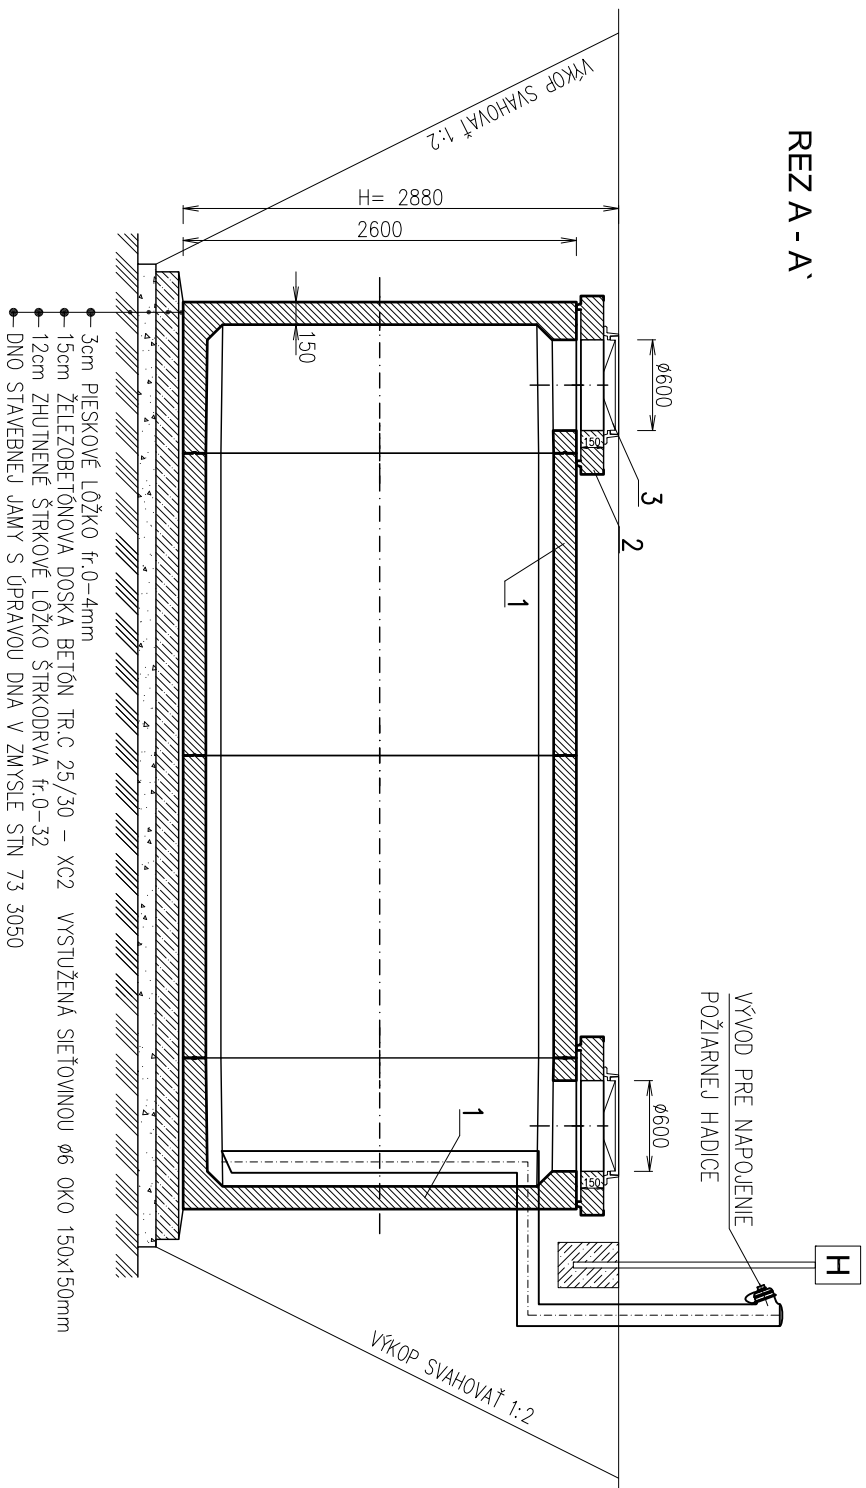

REZ B-B'

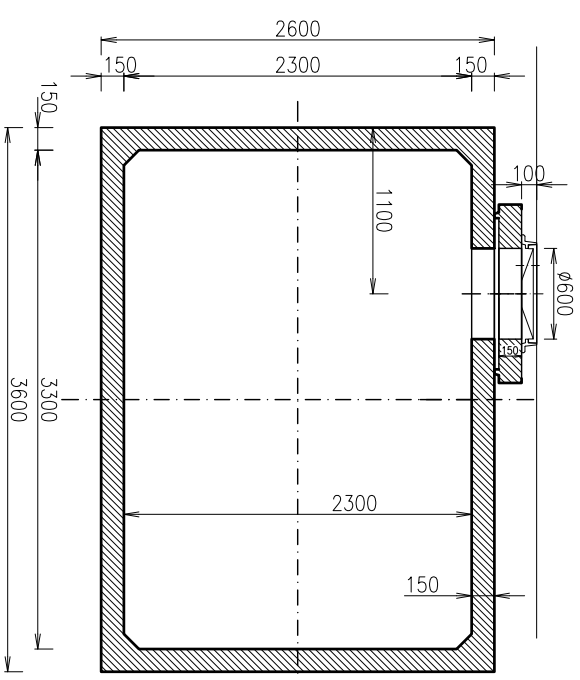

# PÔDORYS

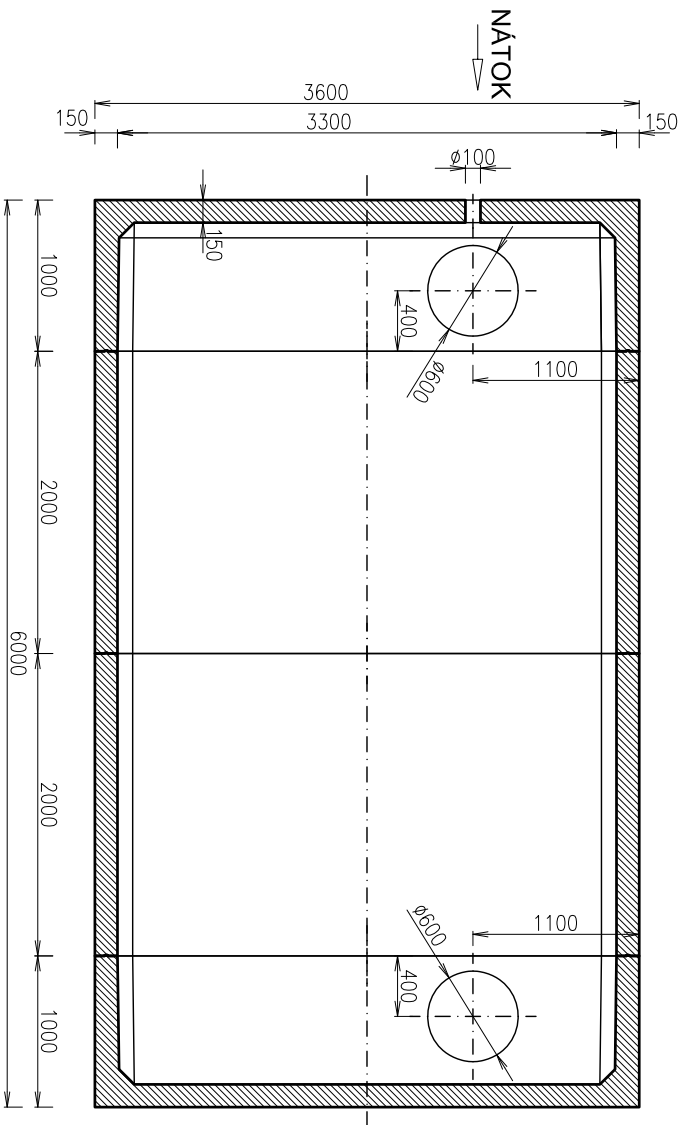

# POŽIARNA NÁDRŽ

KL PN 35

Objem 35 m<sup>3</sup>

1 BETÓNOVÁ NÁDRŽ 2 ZÁKRÝTOVÁ DOSKA 3 POKLOP Ø600	ZATAŽENIE POKLOPU 400KN
* NÁTOK A VÝTLAK MOŽNO OSADIŤ PODLA POTREBY, DN POTRUBIA PODLA POTREBY	MAX.VÁHA 8,5t HLĚBKA OSADENIA H=2880

ZODPOVEDNÝ PROJEKTANT		Ing. Tímotej ČÁPEK	
PROJEKTOVAL		Ing. Tímotej ČÁPEK	
VYPRACOVAL		Ing. Tímotej ČÁPEK	
INVESTOR		Slovenská poľnohospodárska univerzita v Nitre Andreja Hlinku č.2, 949 76 NITRA	
NÁZOV STAVBY		OBNOVA A MODERNIZÁCIA OBJEKTU CENTRA UNIVERZITNÉHO ŠPORTU PRI SPU V NITRE	
MIESTO STAVBY		Parc. číslo: 1885,1886, Kat. územie: Nitra	
OBJEKT		E1.14 POŽIARNA NÁDRŽ	
OBSAH		DETAIL POŽIARNEJ NÁDRŽE 35 m3	
Č. VÝKRESU:		02	
MIERKA:		1:50	