

MÍST CELKEM :  
A1 - 120 UM  
A2 - 120 UM  
S1 - 18UM  
S2 - 18UM

**POZNÁMKY:**

- DOKUMENTACE JE ZPRACOVÁNA V ROZSAHU A PRO ÚČEL STAVEBNÍHO ŘÍZENÍ
- DETAILNÍ ŘEŠENÍ VŠECH OBJEKTŮ, DIMENZE PRVKŮ A INŽENÝRSKÝCH SÍTÍ APOD. BUDE ŘEŠENO V DOKUMENTACI PRO PROVÁDĚNÍ STAVBY.
- TECHNOLOGIE JE VYZNAČENA SCHÉMATICKY.
- SOUČÁSTÍ STÁJE JSOU 4 DOJÍCÍ ROBOTI
- VEDLE STÁJE BUDOU UMÍSTĚNY 2 SKLOLAMINÁTOVÉ SILA


Řez A

index	popis	datum	vypracoval	podpis

				číslo výtisku	
hlavní projektant	zodpov. projektant	vypracoval	schválil	<b>FARMTEC a.s.</b> oblasní Feditelství Uherské Hradiště Na Splávku 1182 686 01 Uherské Hradiště tel.: 602 541 893 e-mail: mvarecha@farmtec.cz	
Ing. M. Vařecha	Ing. Marčan	Ing. M. Vařecha	I. Vařecha		
kraj	obec	okres			
Nitraný kraj	Drževnice	Levice			
stavebník	Pol'nohospodárske družstvo Bátorovce, 935 03			stupeň	DSP
stavba	Modernizácia farmy dojnic <b>DRŽEVNICE</b>			datum	11/2021
SO, PS	SO 01 - STÁJ 1			formát	6x44
obsah	PŮDORYS 1NP			zakázkové číslo	1220011708
Tato dokumentace je duševním vlastnictvím FARMTEC a.s. a bez jejího souhlasu nesmí být kopírována nebo zpřístupněna třetí osobě!				měřítko	1:200
				číslo výkresu	<b>01.01</b>


# PŮDORYS 1NP

1 : 75

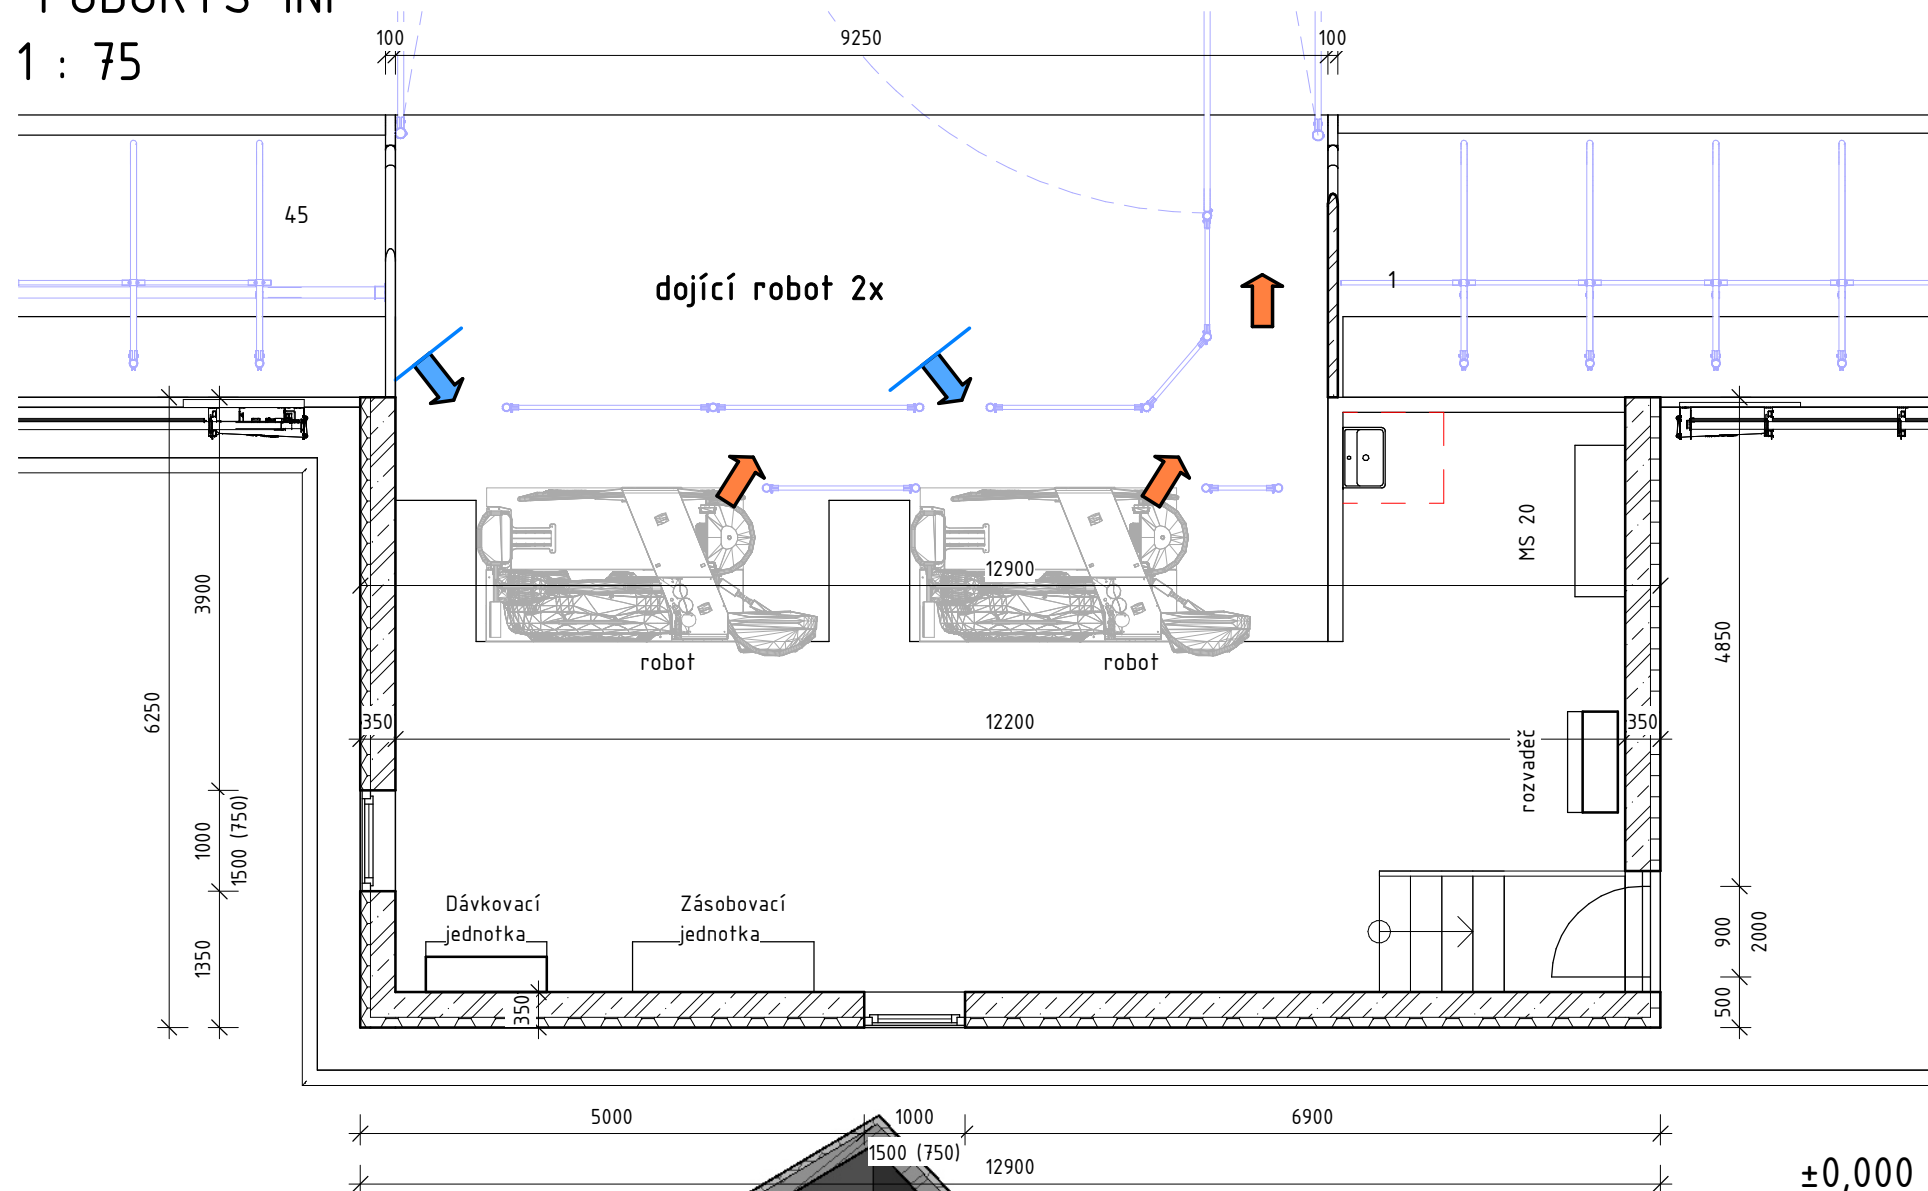

±0,000 = 224,750 m n. m.

vizualizace roboti

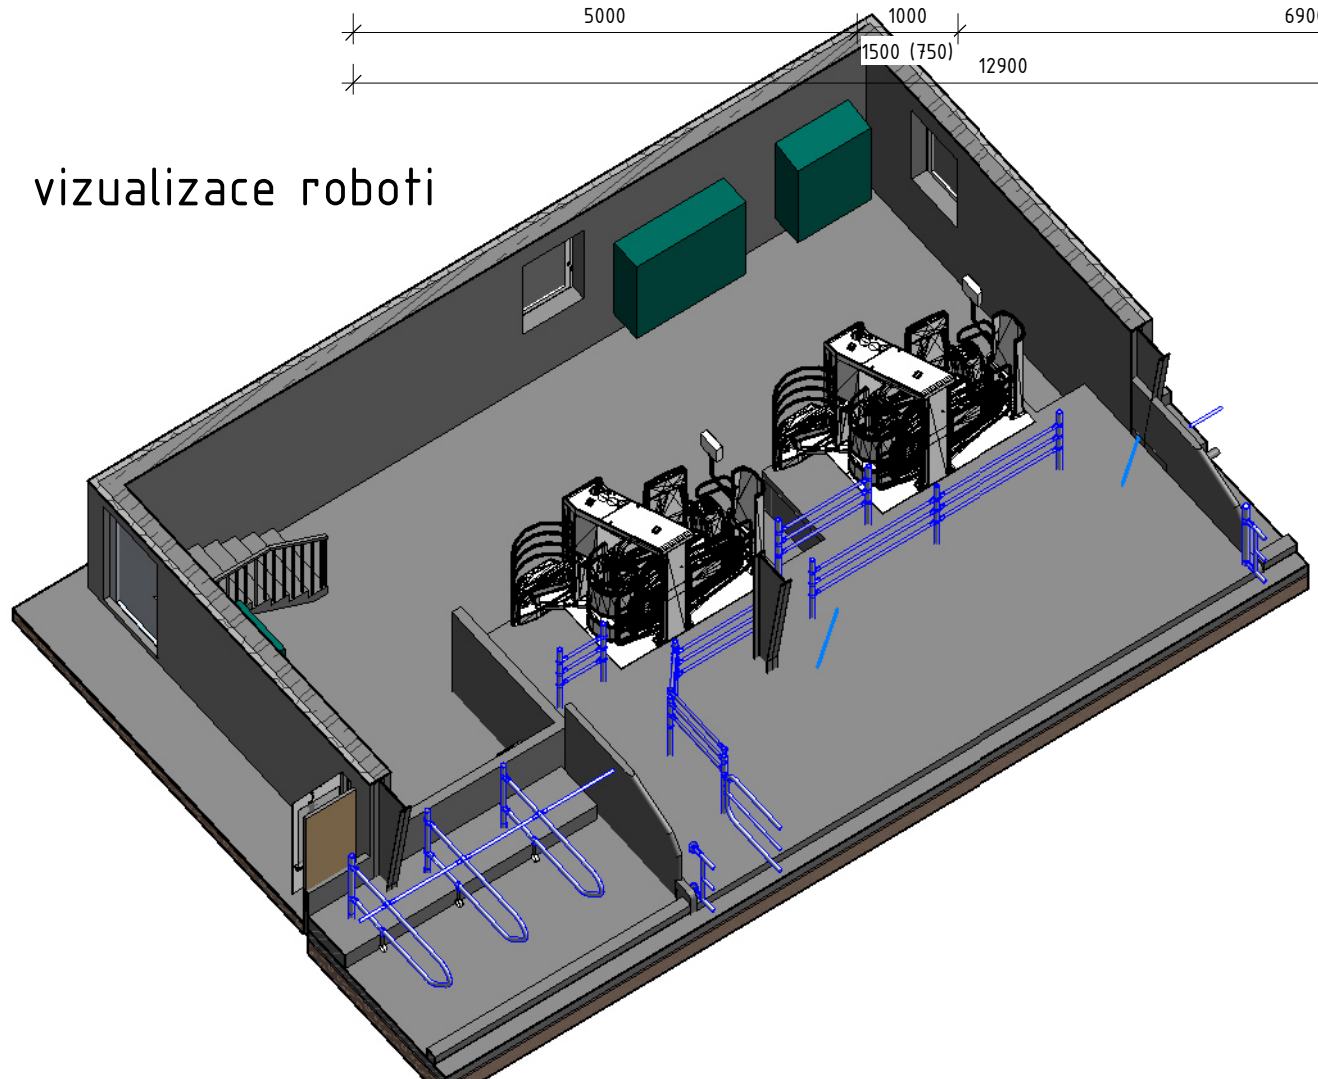

index	popis	datum	vypracoval	podpis

			číslo výtisku
hlavní projektant	zodpov. projektant	vypracoval	schválil
Ing. M. Vařecha	Ing. Marčan	Ing. M. Vařecha	I. Vařecha
kraj	Nitrianský kraj	okres Levice	
obec	Drženice		
stavebník	Poľnohospodárske družstvo Bátovce, 935 03		
stavba	Modernizácia farmy dojníc <b>DRŽENICE</b>		
SO, PS	SO-01 STÁJ I		
obsah	D.1.1 ARCHITEKTONICKO-STAVEBNÍ ŘEŠENÍ ZÁZEMÍ ROBOTŮ - PŮDORYS, VIZUALIZACE		
	stupeň	DSP	
	datum	11/2021	
	formát	2xA4	
	zakázkové číslo	1220011708	
	měřítko	1 : 75	
	číslo výkresu	<b>01.06</b>	
Tato dokumentace je duševním vlastnictvím FARMTEC a.s. a bez jejího souhlasu nesmí být kopírována nebo zpřístupněna třetí osobě!			

