

**POZNÁMKY:**

- DOKUMENTACE JE ZPRACOVÁNA V ROZSAHU A PRO ÚČEL ÚZEMNÍHO ŘÍZENÍ
- DETAILNÍ ŘEŠENÍ VŠECH OBJEKTŮ, DIMENZE PRVKŮ A INŽENÝRSKÝCH SÍTÍ
- APOD. BUDE ŘEŠENO V DOKUMENTACI PRO PROVÁDĚNÍ STAVBY,
- TECHNOLOGIE JE VYZNAČENA SCHÉMATICKY.

**MÍST CELKEM :**

- A1 - 120 UM
- A2 - 120 UM
- S1 - 18UM
- S2 - 18UM



**Řez A**

index	popis	datum	vypracoval	podpis
-------	-------	-------	------------	--------

		číslo výřisku	
hlavní projektant	zodpov. projektant	vypracoval	schválil
Ing. M. Vařecha	Ing. Marčan	Ing. M. Vařecha	I. Vařecha
kraj	Nitranský kraj	okres	Levice
obec	Drženic		
stavebník	Pol'nohospodárske družstvo Bátorovce, 935 03		
stavba	Modernizácia farmy dojnic <b>DRŽENICE</b>		
SO, PS	SO 02 - STÁJ 2		
obsah	PŮDORYS 1NP		
Tato dokumentace je duševním vlastnictvím FARMTEC a.s. a bez jejího souhlasu nesmí být kopírována nebo zpřístupněna třetí osobě!			stupeň datum formát zakázkové číslo měřítko číslo výkresu
			DUR 11/2021 6xA4 1220011708 1:200 <b>02.01</b>

**FARMTEC a.s.**  
oblastní Feditelství Uherské Hradiště  
Na Splávku 1182  
686 01 Uherské Hradiště  
tel.: 602 541 893  
e-mail: mvarecha@farmtec.cz


# FARMA DRŽENICE - MLÉČNÉ POTRUBÍ M 1:500

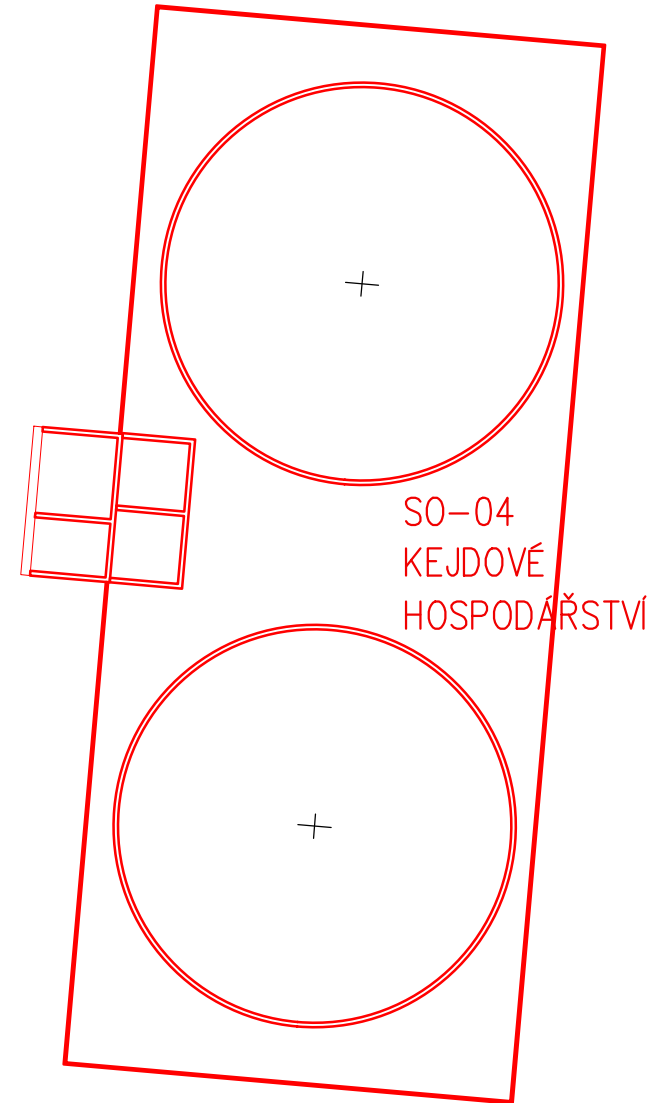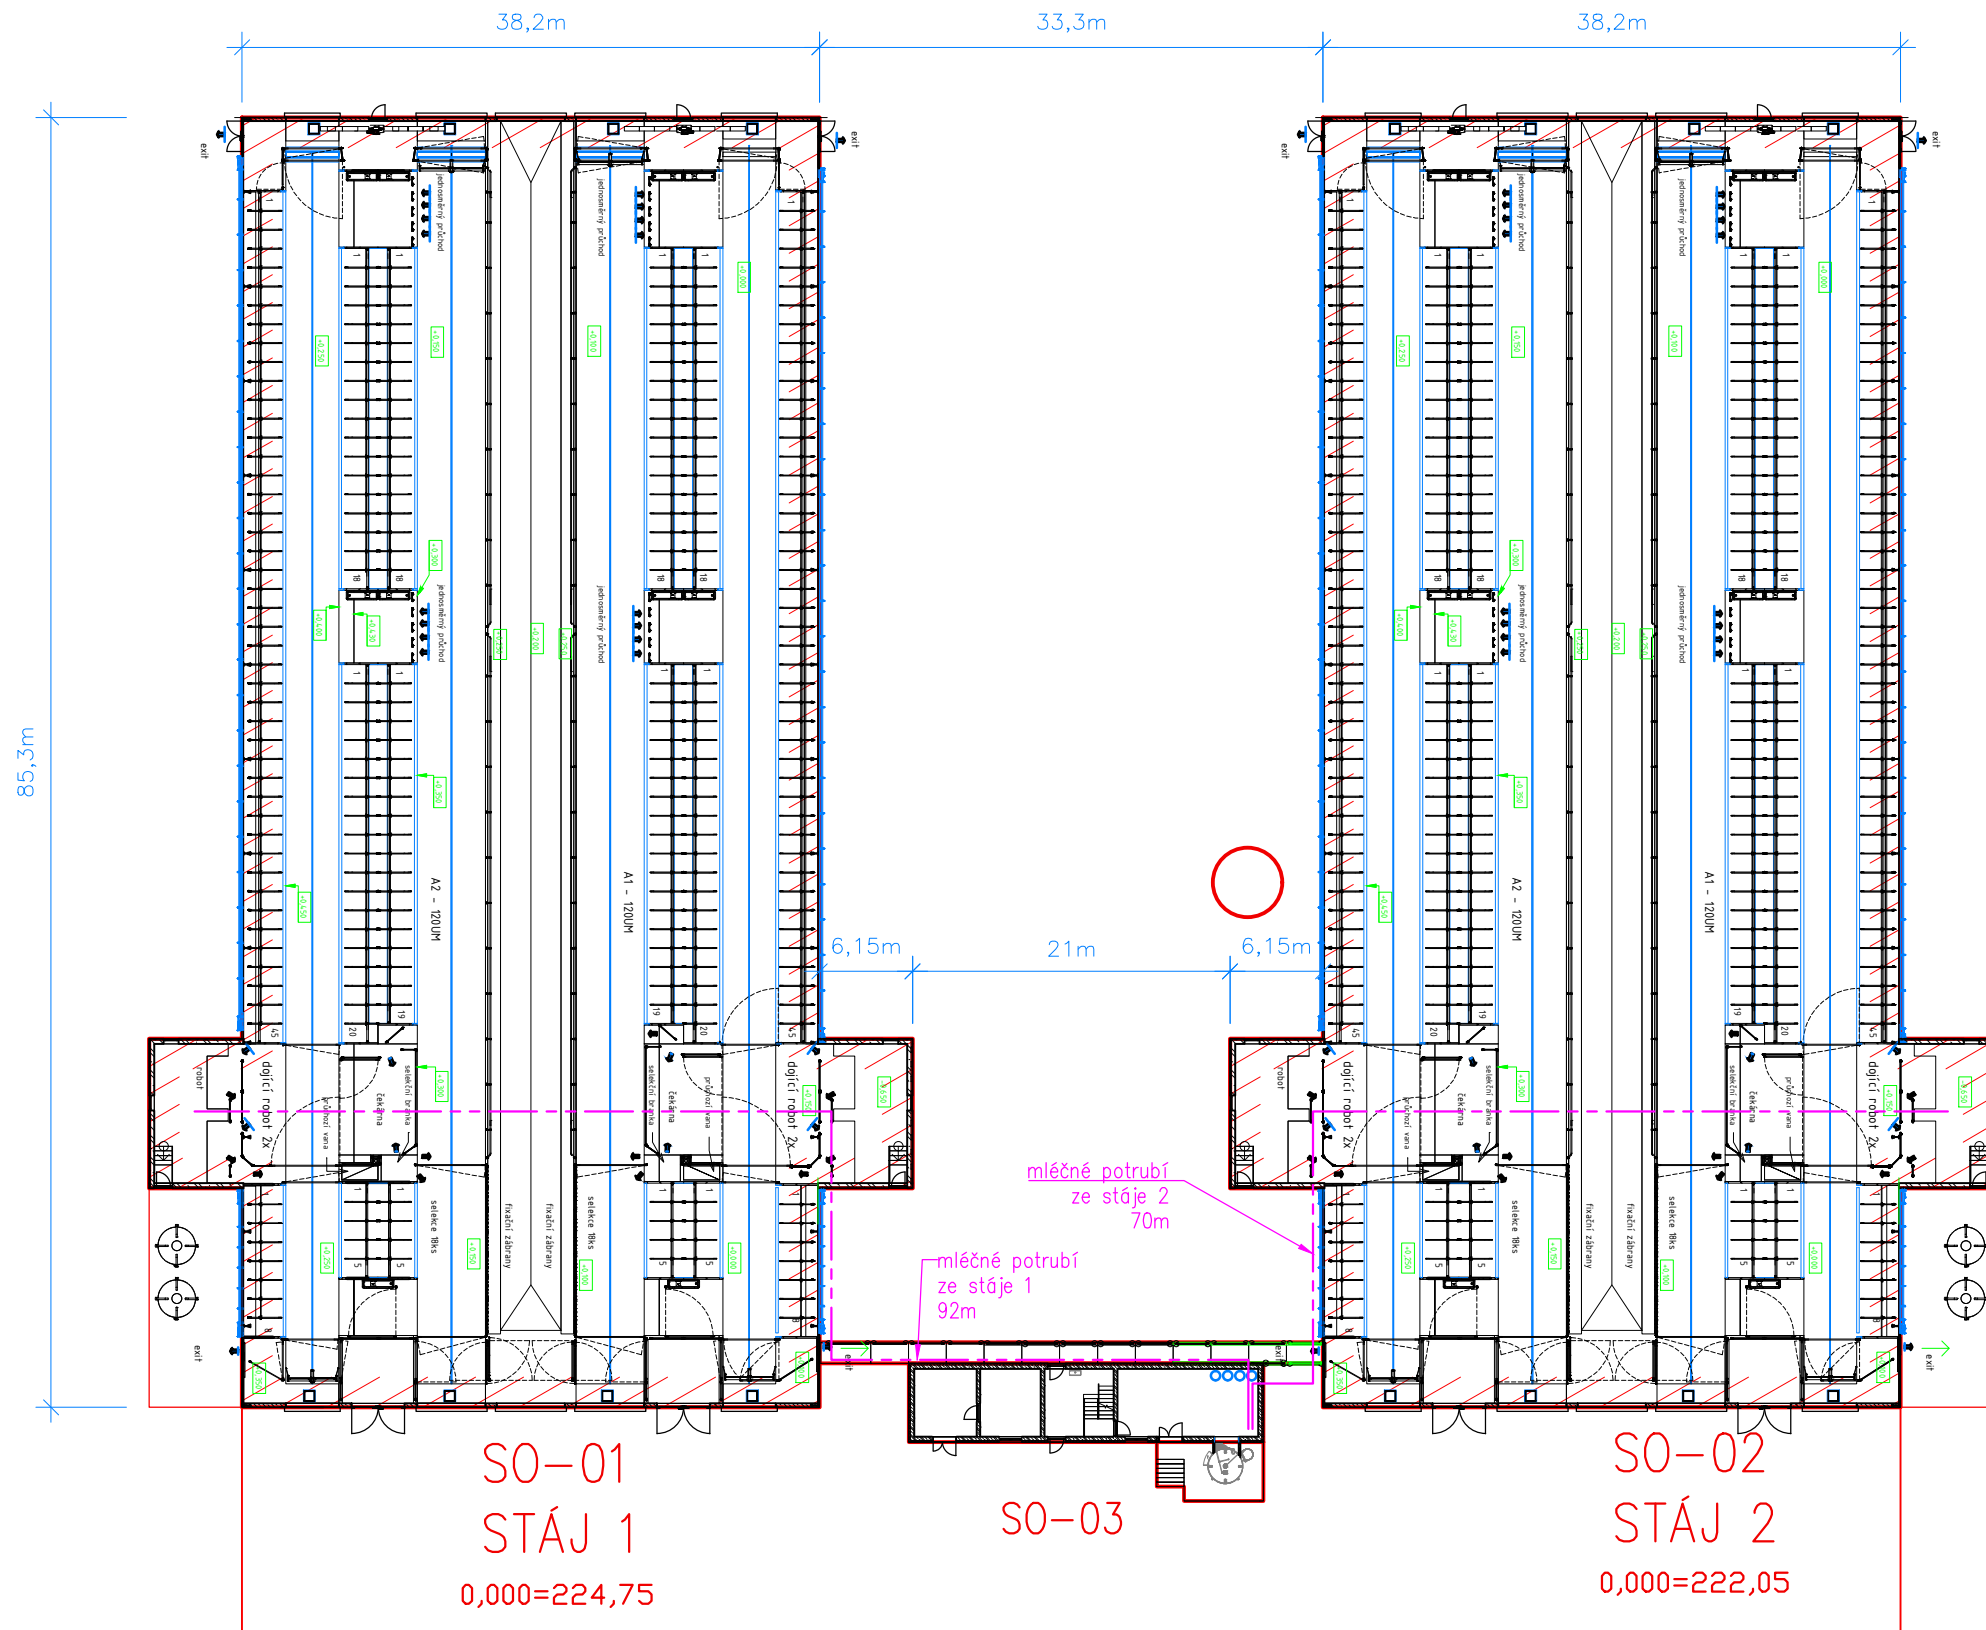


SO-04  
KEJDOVÉ  
HOSPODÁŘSTVÍ

# PŮDORYS 1NP

1 : 75

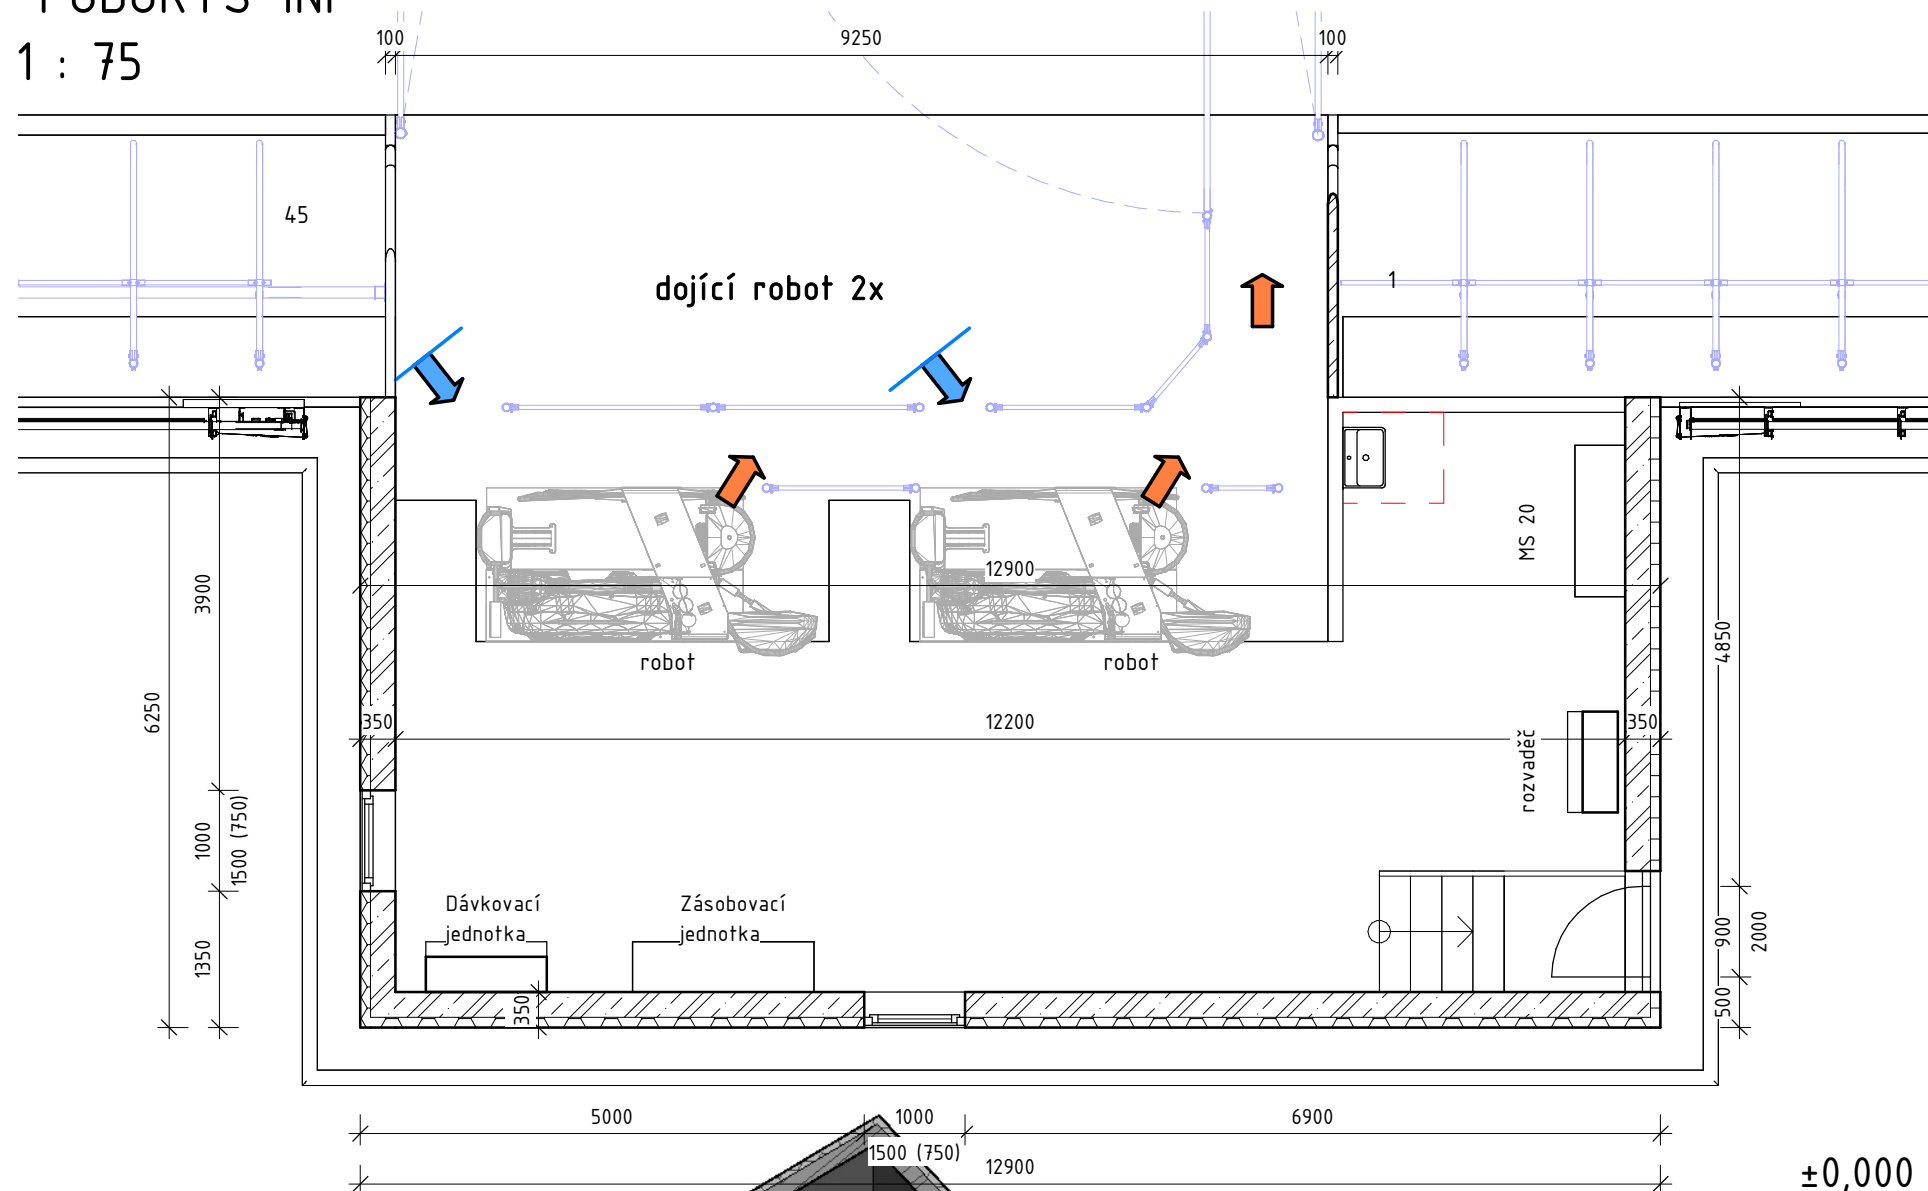


vizualizace roboti

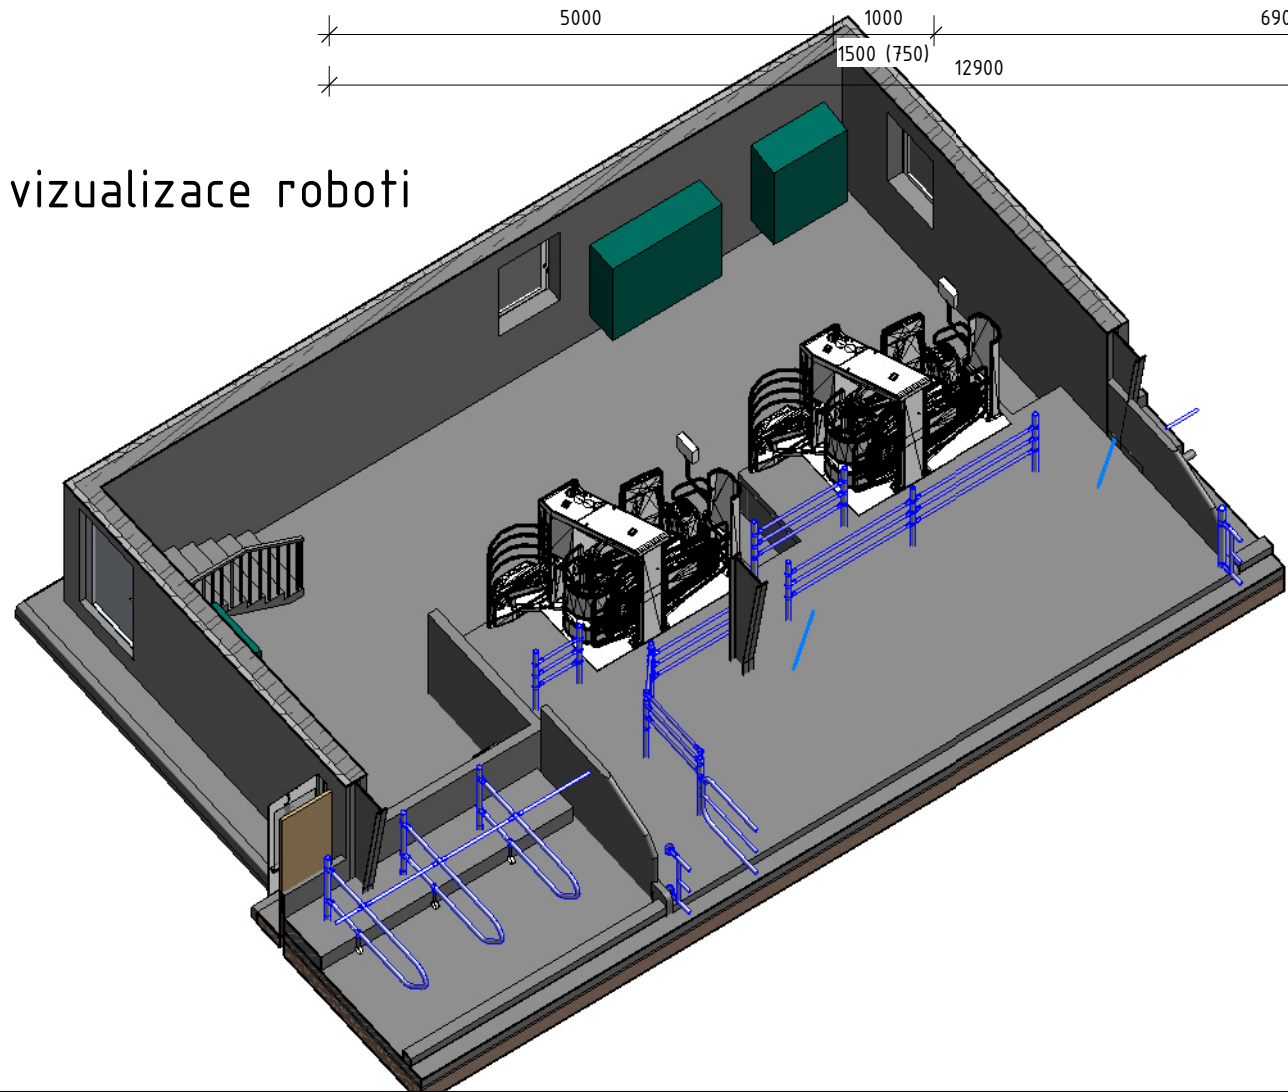

±0,000 = 222,050 m n. m.

index	popis	datum	vypracoval	podpis
-------	-------	-------	------------	--------

			číslo výtisku		
hlavní projektant	zodpov. projektant	vypracoval	schválil		
Ing. M. Vařecha	Ing. Marčan	Ing. M. Vařecha	I. Vařecha		
kraj	Nitrianský kraj	okres Levice			
obec	Drženice				
stavebník	Poľnohospodárske družstvo Bátovce, 935 03				
stavba	Modernizácia farmy dojníc DRŽENICE			stupeň	DSP
S0, PS	S0-02 STÁJ 2			datum	11/2021
obsah	D.1.1 ARCHITEKTONICKO-STAVEBNÍ ŘEŠENÍ ZÁZEMÍ ROBOTŮ - PŮDORYS, VIZUALIZACE			formát	2xA4
				zakázkové číslo	1220011708
				měřítko	1 : 75
				číslo výkresu	02.06
Tato dokumentace je duševním vlastnictvím FARMTEC a.s. a bez jejího souhlasu nesmí být kopírována nebo zpřístupněna třetí osobě!					

# FARMA DRŽENICE - MLÉČNÉ POTRUBÍ

M 1:500

