
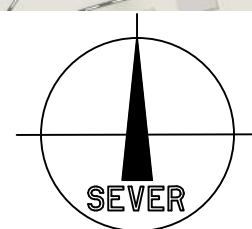


ZNOJMO

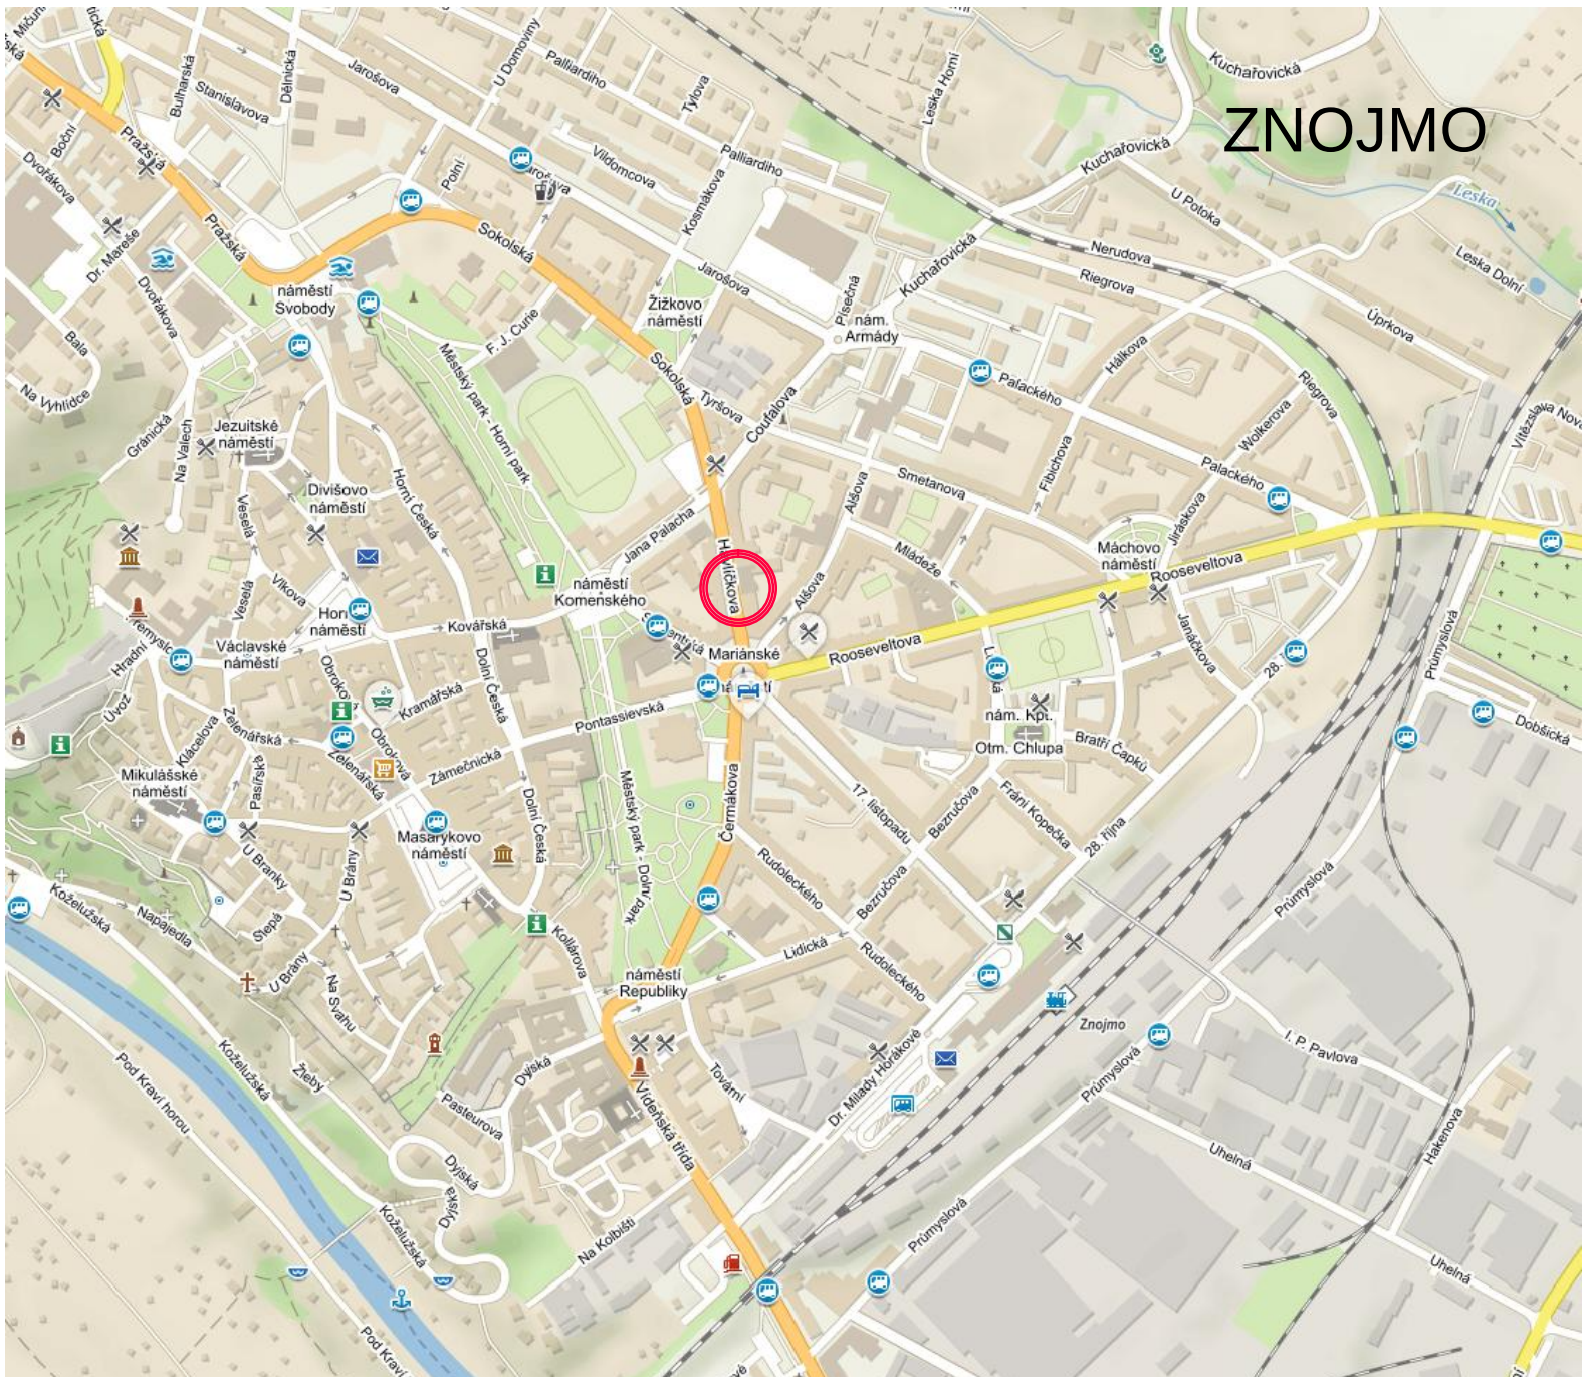

±0,000 = úroveň čisté podlahy v půdním prostoru

KÓTOVÁNO V M!

 AC – projekt, Stavocentrum, Dobšická 12, Znojmo, tel. 515244139 				
Projektant	Projektant	Č. osvědčení	Stupeň PD:	Projekt
Ing. P. Andrš	P. Fiala DiS.		Místo:	Znojmo
Oprava střešního pláště Bytového domu – Havlíčkova 968/7 k.ú. Znojmo – město, parc.č. 1625/1			Katastr. území	Znojmo–město
			Formát:	A4
			Datum:	01.08.2019
			Měřítko:	Č. výkresu:
Investor: Město Znojmo				01
Obroková 1/12, 66902 Znojmo				
Obsah: SITUACE ŠIRŠÍCH VZTAHŮ				