


ŘEZ A-A

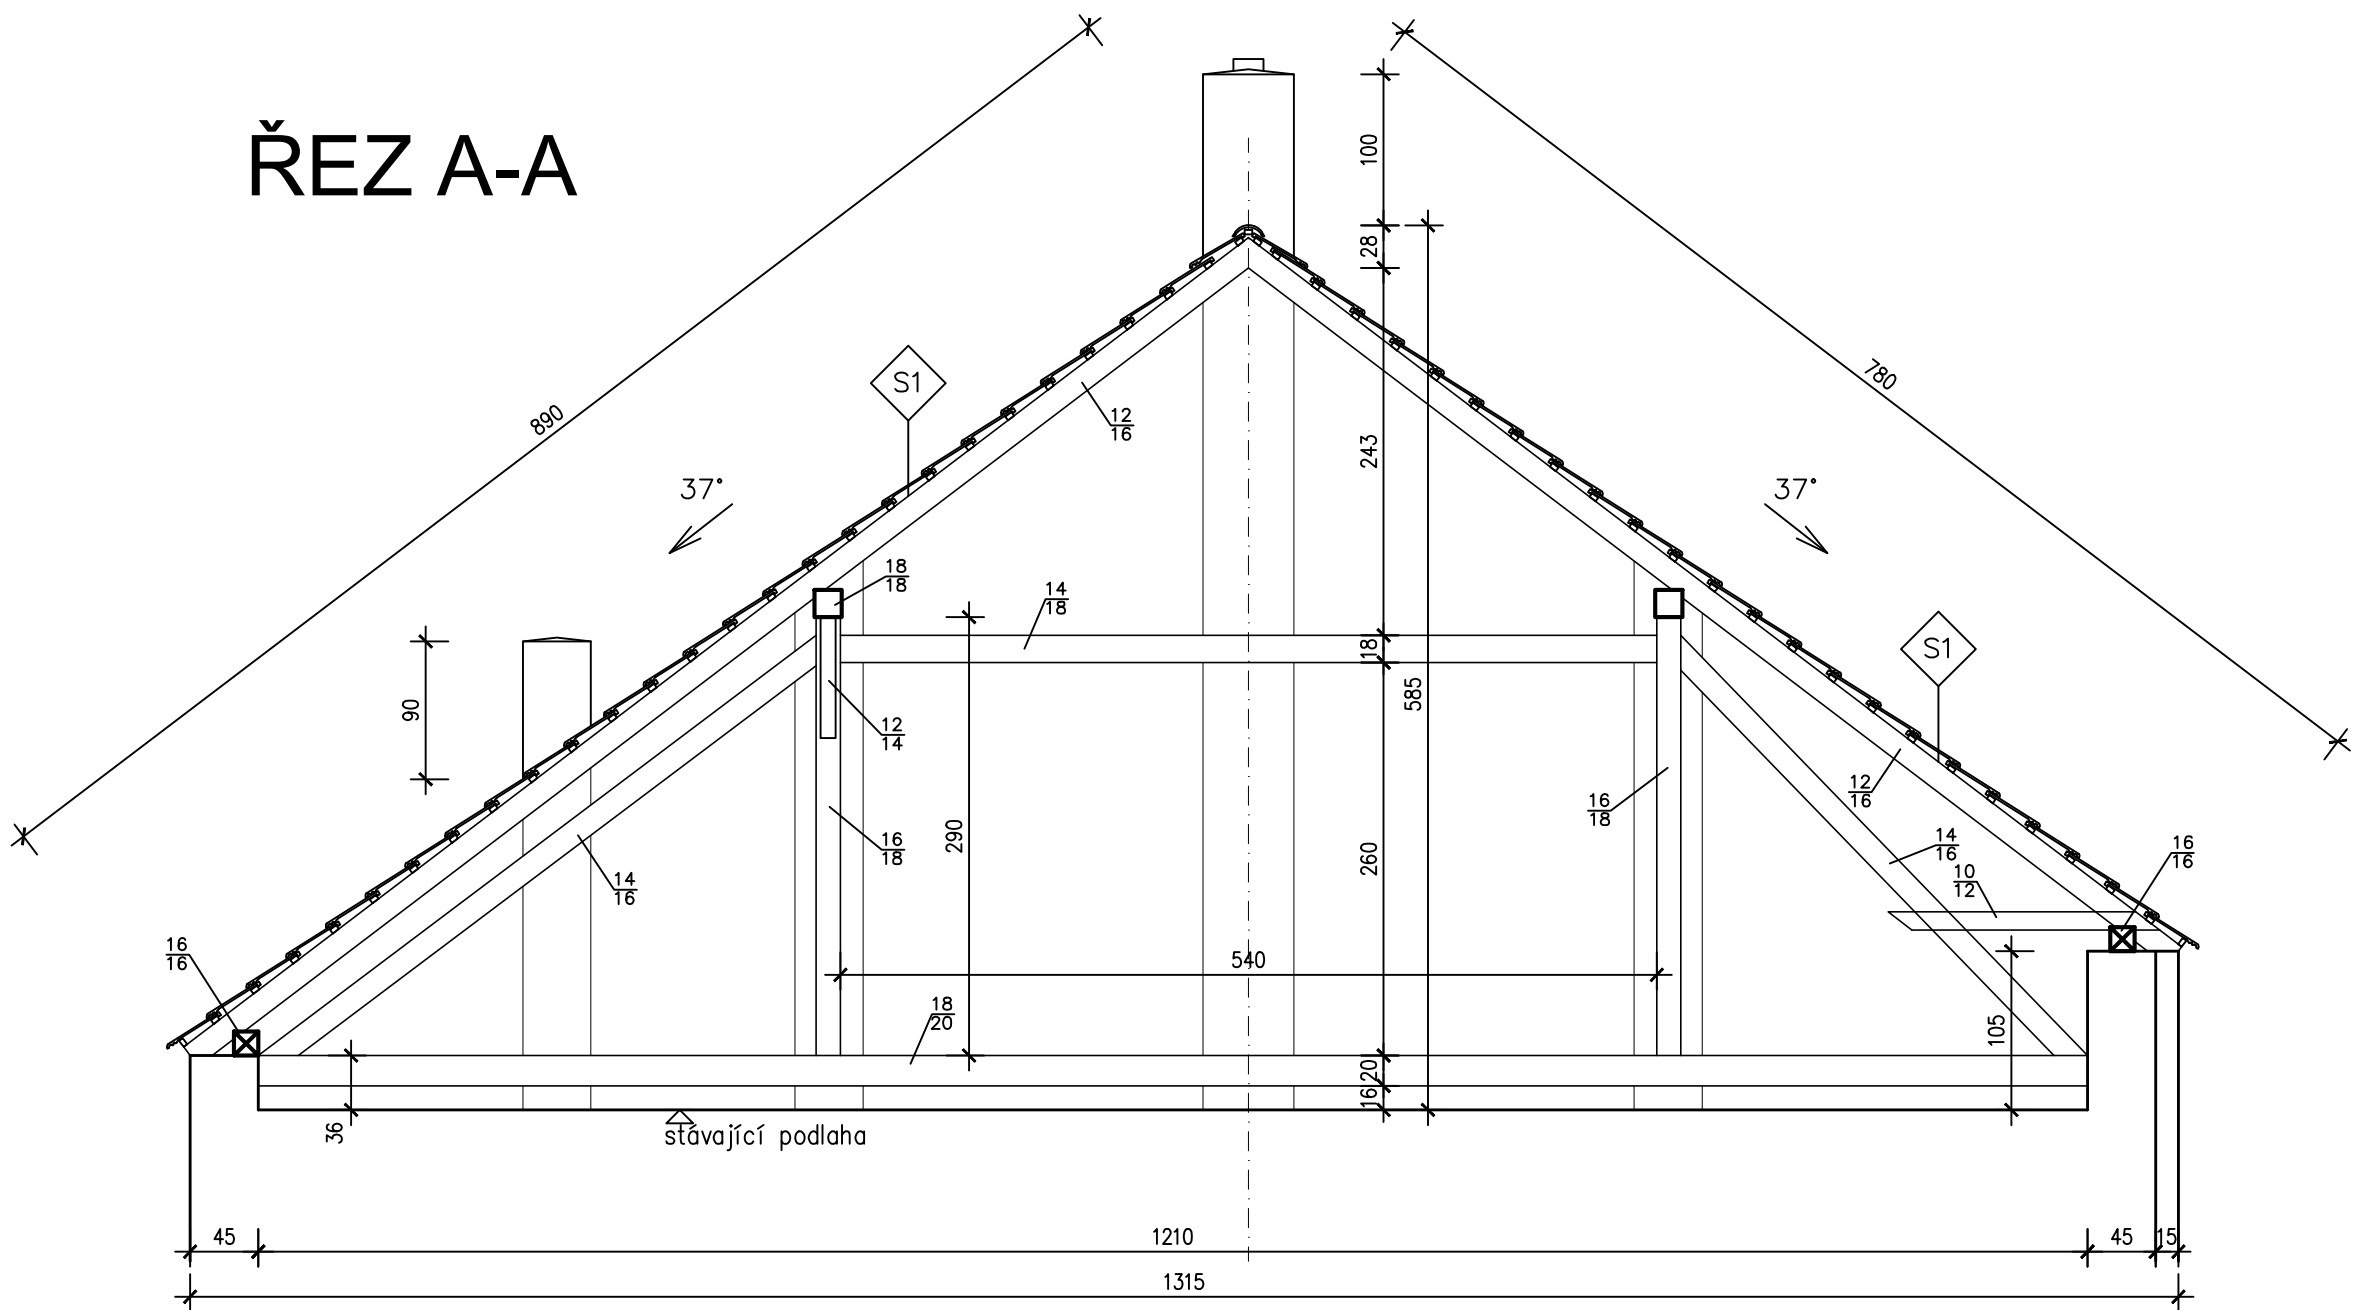

LEGENDA HMOT:

Zdivo z cihel – stávající

- S1: Střešní plášť:
- nová střešní krytina pálená taška např. vzor Tondach – STODO, barva cihlově červená
 - lať 4/6 cm
 - demontáž stávající krytiny včetně laťování
 - stávající krokve 12/16 cm

- S2: Střešní plášť:
- stávající střešní krytina z pozink plechu
 - stávající střešní konstrukce

Střecha je tvarově stávající sedlová se spádem 37°. Nová pálená střešní skládaná krytina např. vzor Tondach – STODO, barva cihlově červená, plocha střechy 503 m2. Plechová střecha, plocha 13 m2.

Vyložení římsy oproti zdi je stávající. Ukončení přesahu krokví bude provedeno zakončením s hranou stávající římsy. Opláštění dle stávající koncové úpravy římsy.

Klempířské výrobky (svody, žlaby) budou ponechány stávající, jsou provedeny z pozink. plechu tl. 0.60 mm.

Krytina bude opatřena novými sněhovými háky např. Tondach C380 ve třech řadách u okapu.

Ve střeše budou prostupy a zakončení v technologii výrobce krytiny.

Žlaby nástřešní r.š. 600 mm Pz. plech + stávající svody budou ponechány – stávající
Klempířské oplechování nad římsou budou ponechány – stávající
Klempířské oplechování pultové střechy bude ponecháno – stávající
Nové klempířské olechování u styku se štíty okolních staveb !
Nové klempířské oplechování okolo všech komínu !
Stávající komínová tělesa budou nad úrovní střešní roviny vyspravena !
Projektová dokumentace neřeší projekt hromosvodů, ten si zajišťuje investor samostatně.

±0,000 = úroveň čisté podlahy v půdním prostoru KÓTOVÁNO V CM!

AC – projekt, Stavocentrum, Dobšická 12, Znojmo, tel. 515244139				
Projektant	Projektant	Č. osvědčení	Stupeň PD:	Projekt
Ing. P. Andrš	P. Fiala DiS.		Místo:	Znojmo
Oprava střešního pláště Bytového domu – Havlíčkova 968/7 k.ú. Znojmo – město, parc.č. 1625/1			Katastr. území	Znojmo–město
			Formát:	A4
			Datum:	01.08.2019
			Měřítko:	Č. výkresu:
Investor: Město Znojmo Obroková 1/12, 66902 Znojmo			1 : 50	03
Obsah: ŘEZ A–A				