


[illegible]

| RZĘDNE PROJ. | 417,13 | 416,20 | 416,20 | 416,92 | 416,98 | 417,03 | 417,08 | 417,20 | 417,21 | 417,25 | 417,26 | 418,08 | | | | | | | | | | | | | | | | | |
|--------------|--------|--------|--------|--------|--------|--------|--------|--------|--------|--------|--------|--------|-------|--------|--------|--------|--------|------|--------|--------|--------|------|--------|------|------|------|------|------|-------|
| RZĘDNE TEREN | 418,51 | 418,32 | | 418,21 | 417,90 | 417,45 | | 416,54 | 416,23 | 416,11 | 416,28 | 416,48 | | 416,56 | 416,64 | 416,56 | 416,39 | | 417,97 | 418,00 | 418,08 | | 417,80 | | | | | | |
| ODLEGŁOŚCI | -10,00 | -9,51 | | -6,82 | -6,03 | -5,79 | -5,30 | -4,39 | -4,37 | -3,97 | -3,92 | -3,72 | -3,72 | -3,25 | -2,52 | -2,50 | 0,00 | 1,50 | 2,08 | 2,60 | 2,57 | 2,65 | 4,15 | 4,23 | 4,69 | 4,93 | 5,39 | 5,44 | 10,00 |

Pik = 0+825,00
Skala 1:100/100
Nr PP = 41
P.P. = 414,00

| RZĘDNE PROJ. | RZĘDNE TEREN | ODLEGŁOŚCI |
|--------------|--------------|------------|
| 417,50 | 417,65 | -10,00 |
| 414,75 | 417,49 | -7,14 |
| 414,75 | 414,81 | -3,89 |
| 415,29 | 414,71 | -3,61 |
| 415,35 | 414,73 | -3,63 |
| 415,35 | 414,91 | -3,34 |
| 415,35 | 415,05 | -3,25 |
| 415,35 | 415,05 | -3,50 |
| 415,35 | 415,05 | -2,14 |
| 415,40 | 415,09 | 0,00 |
| 415,45 | 415,11 | 1,08 |
| 415,57 | 415,08 | 1,92 |
| 415,58 | 415,08 | 2,43 |
| 415,58 | 415,08 | 2,50 |
| 415,58 | 415,08 | 2,65 |
| 415,58 | 414,97 | 2,79 |
| 415,58 | 414,97 | 3,27 |
| 415,58 | 415,85 | 3,94 |
| 415,58 | 415,85 | 4,15 |
| 415,58 | 415,92 | 4,23 |
| 415,58 | 416,15 | 4,64 |
| 415,58 | 416,15 | 4,66 |
| 415,58 | 416,15 | 5,34 |
| 415,58 | 416,31 | 9,83 |
| 415,58 | 416,31 | 10,00 |

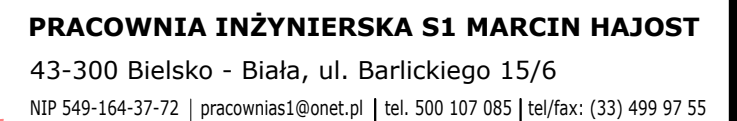

| | |
|-----------|---|
| inwestor: | Gmina Andrychów Rynek 15 34-120 Andrychów |
|-----------|---|

| | |
|----------------|-----------------------------------|
| tytuł rysunku: | Przekroje charakterystyczne 38-41 |
|----------------|-----------------------------------|

| | |
|---------|---------|
| branża: | Drogowa |
|---------|---------|

| | |
|----------|--------------------|
| stadium: | Projekt wykonawczy |
|----------|--------------------|

| | |
|--------------|--|
| projektował: | inż. Marcin Hajost nr upr. SLK/2005/PWOD/07 |
|--------------|--|

| | |
|-------|---------|
| data: | 10.2020 |
|-------|---------|

| | |
|--------|-------|
| skala: | 1:100 |
|--------|-------|

nr rys. 4.11