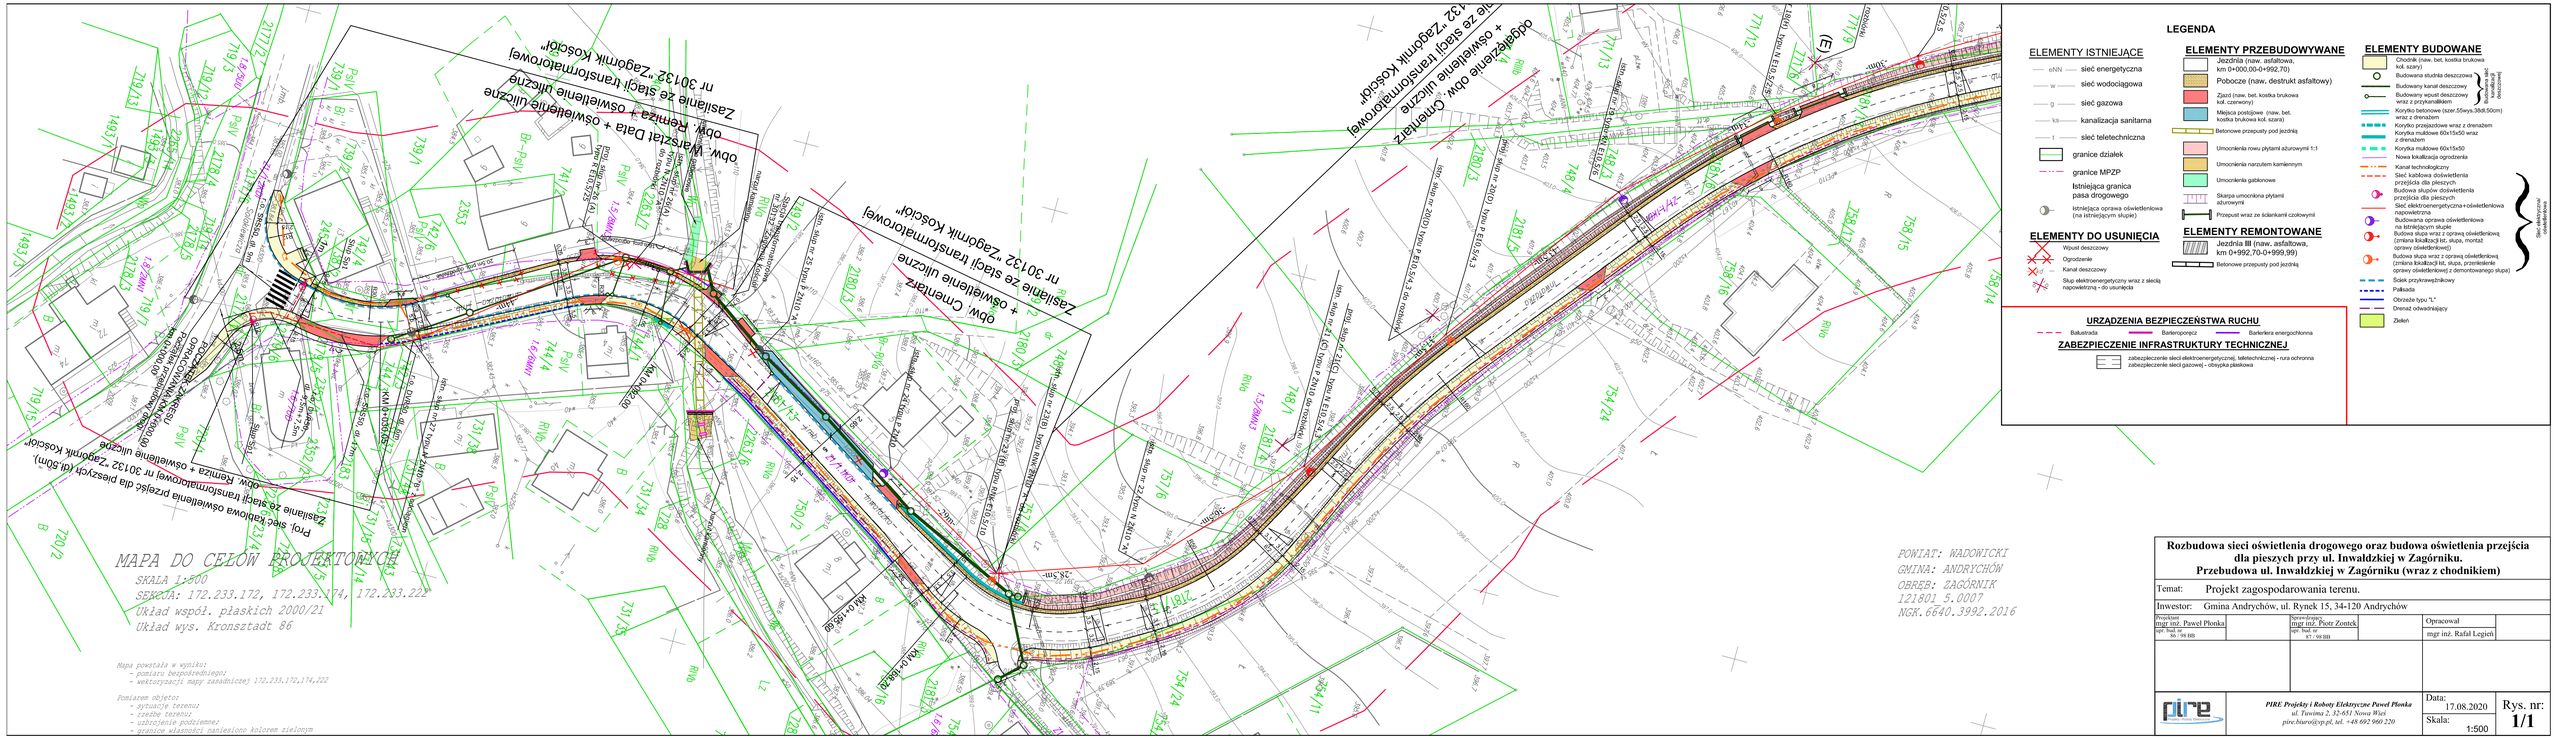
MAPA DO CELÓW PROJEKTOWYCH
SKALA 1:500
SIEĆKA: 172.233.172, 172.233.174, 172.233.222
Układ współ. płaskich 2000/21
Układ wys. Kronsztadt 86
Mapa powstała w wyniku:
- pomiaru bezpośredniego
- wektoryzacji mapy zasadniczej 172.233.170,174,222
Pomiarem objęto:
- sytuację terenu
- rzędne terenu
- uzbrojenie podziemne
- granice własności naniesiono kolorem zielonym
Zasilanie ze słupa transformatorowego nr 30132 „Zagórnik Kościół"
obw. Remiza + oświetlenie uliczne
Zasilanie ze słupa transformatorowego nr 30132 „Zagórnik Kościół"
obw. Cmentarz + oświetlenie uliczne
Zasilanie ze słupa transformatorowego nr 30132 „Zagórnik Kościół"
obw. Remiza + oświetlenie uliczne
Prof. sieć kablowa oświetlenia przejść dla pieszych (4 szt.)
Zasilanie ze słupa transformatorowego nr 30132 „Zagórnik Kościół"
obw. Remiza + oświetlenie uliczne
Przebudowa oświetlenia przejścia dla pieszych
Przebudowa oświetlenia przejścia dla pieszych
Przebudowa oświetlenia przejścia dla pieszych