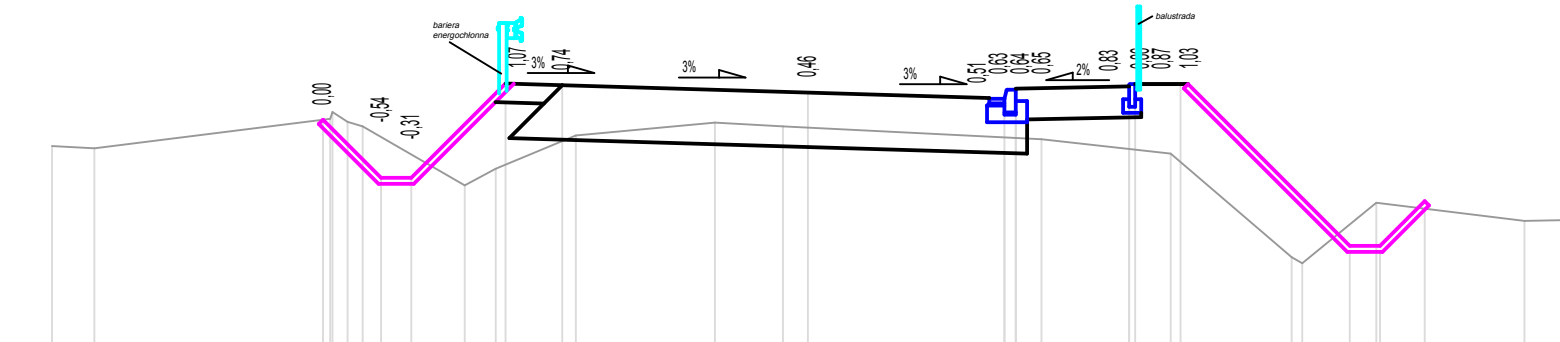
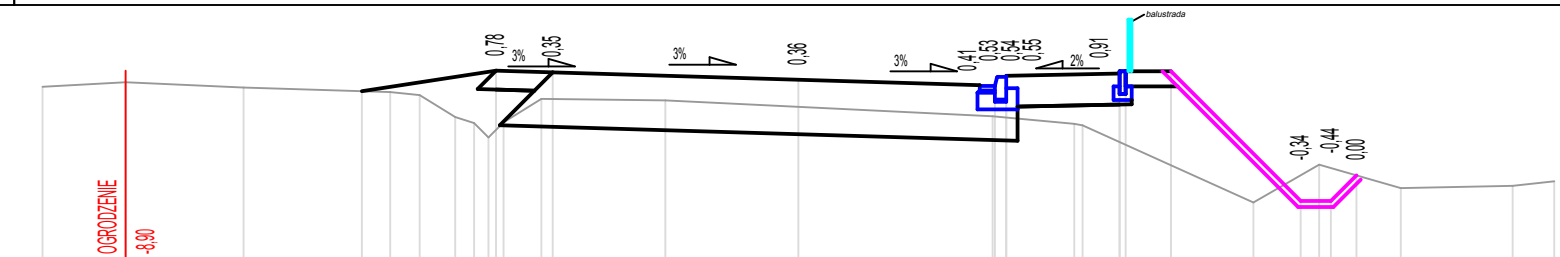



Pik = 0+880,00  
Skala 1:100/100  
Nr PP = 45

[illegible]

Pik = 0+900,00  
Skala 1:100/100  
Nr PP = 46  
P.P. = 411,00

[illegible]

Pik = 0+913,00  
Skala 1:100/100  
Nr PP = 47  
P.P. = 411,0

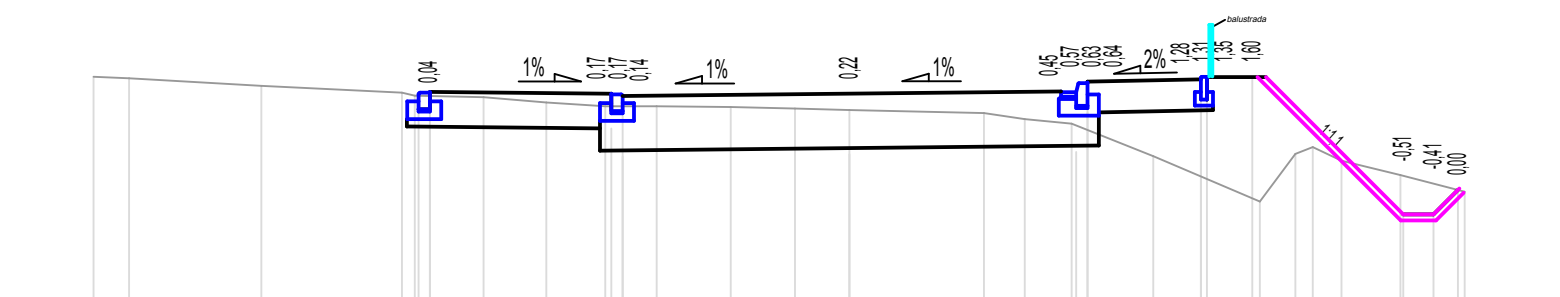[illegible]

**PRACOWNIA INŻYNIERSKA S1 MARCIN HAJOST**

43-300 Bielsko - Biała, ul. Barlickiego 15/6

NIP 549-164-37-72 | pracownias1@onet.pl | tel. 500 107 085 | tel/fax: (33) 499 97 55

temat  
projektu:

Przebudowa od km 0+000,00 do km 0+992,70 oraz remont od km 0+992,70 do km 0+999,99 drogi gminnej ul. Inwałdzkiej w ramach zadania inwestycyjnego pn.: "Przebudowa ul. Inwałdzkiej w Zagórniku (wraz z chodnikiem)"

investor:

Gmina Andrychów  
Rynek 15  
34-120 Andrychów

adres  
inwestycji

ul. Inwałdzka w Zagórniku  
jednostka ewid.: 121801\_5 Andrychów-obszar wiejski, obręb: 0007 Zagórnik

tytuł  
rysunku:

Przekroje charakterystyczne 45-47

branza:

	Drogowa
--	---------

stadium:

Projekt wykonawczy
--------------------

projektow

inż. Marcin Hajost nr upr. SLK/2005/PWOD/07
--

data:	10.2020
-------	---------

skala:	1:100
--------	-------

nr rys.	4.13
---------	------