




P.P. = 411,00

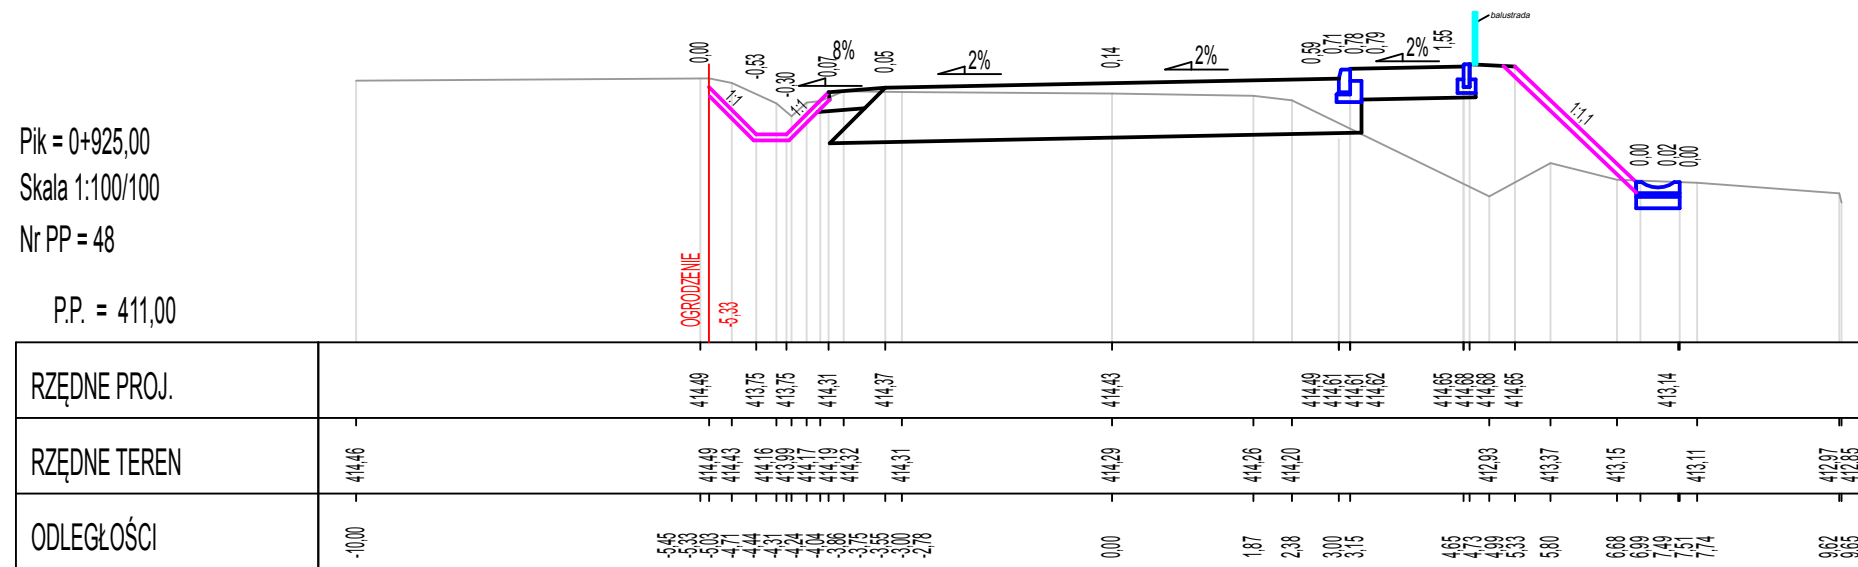

Pik = 0+950,00
Skala 1:100/100
Nr PP = 49
P.P. = 413,00

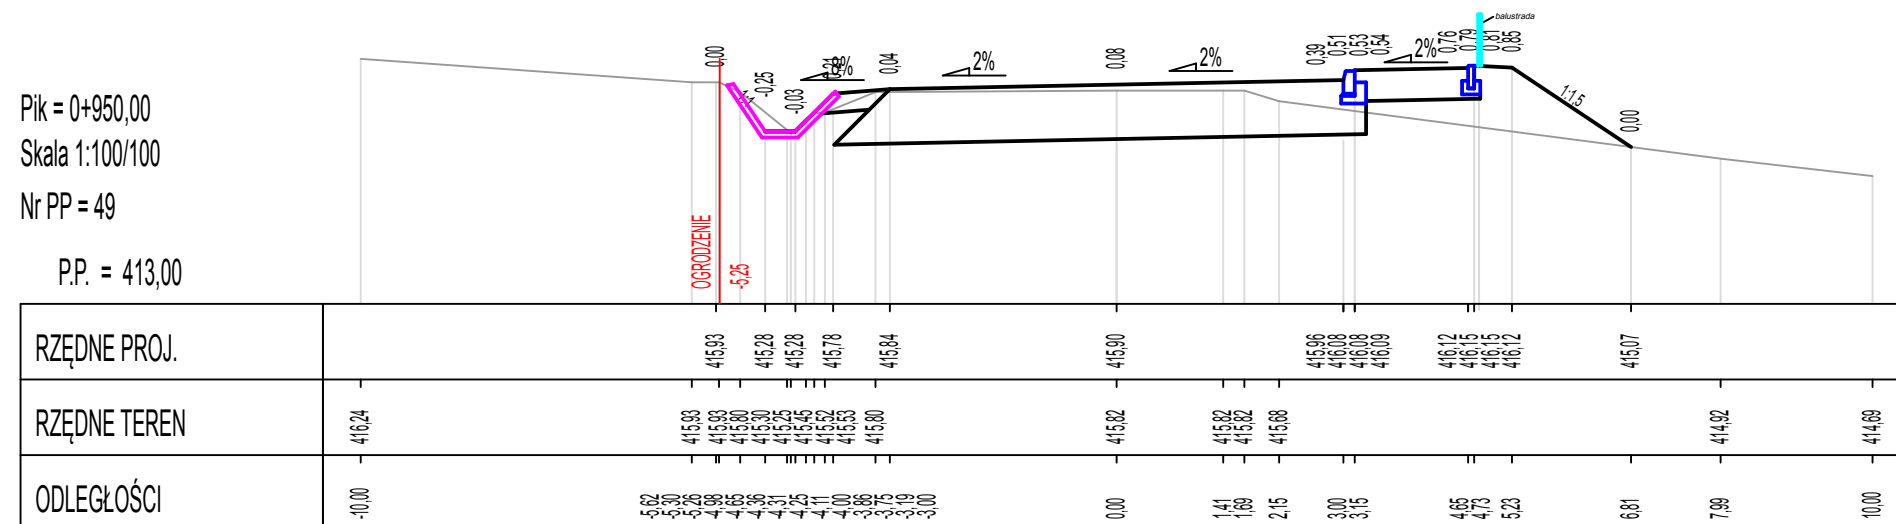

Pik = 0+975,00
Skala 1:100/100
Nr PP = 50
P.P. = 415,00

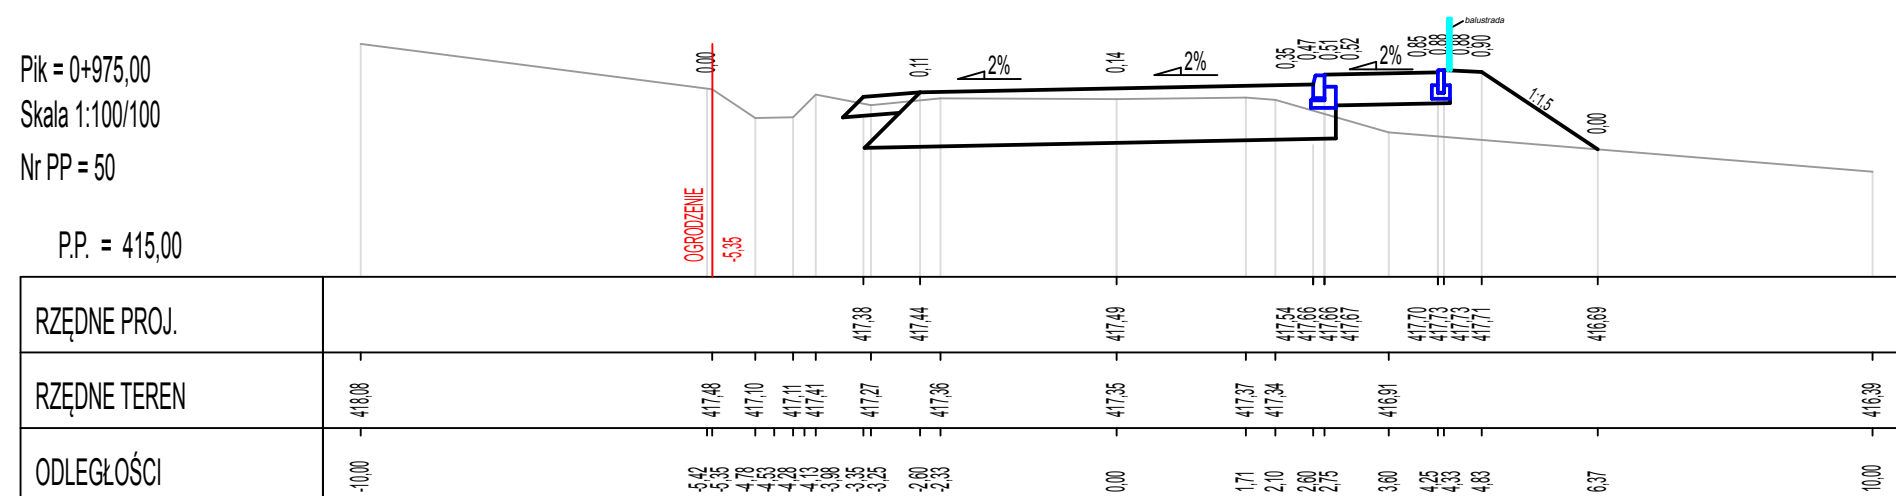**PRACOWNIA INŻYNIERSKA S1 MARCIN HAJOST**

43-300 Bielsko - Biała, ul. Barlickiego 15/6

NIP 549-164-37-72 | pracownias1@onet.pl | tel. 500 107 085 | tel/fax: (33) 499 97 55

temat
projektu:

Przebudowa od km 0+000,00 do km 0+992,70 oraz remont od km 0+992,70 do km 0+999,99 drogi gminnej ul. Inwałdzkiej w ramach zadania inwestycyjnego pn.: "Przebudowa ul. Inwałdzkiej w Zagórniku (wraz z chodnikiem)"

investor:

Gmina Andrychów
Rynek 15
34-120 Andrychów

adres
inwestycji:

ul. Inwałdzka w Zagórniku
jednostka ewid.: 121801_5 Andrychów-obszar wiejski, obręb: 0007 Zagórnik

tytuł
rysunku:

Przekroje charakterystyczne 48-50

branža:

	Drogowa
--	---------

stadium:

Projekt wykonawczy

projektował:

inż. Marcin Hajost
nr upr. SLK/2005/PWOD/07

data:

10.2020

	skala:
--	--------

1:100

nr rys.	
---------	--

4.14