



Plan rozmieszczenia elementów ekspozycji

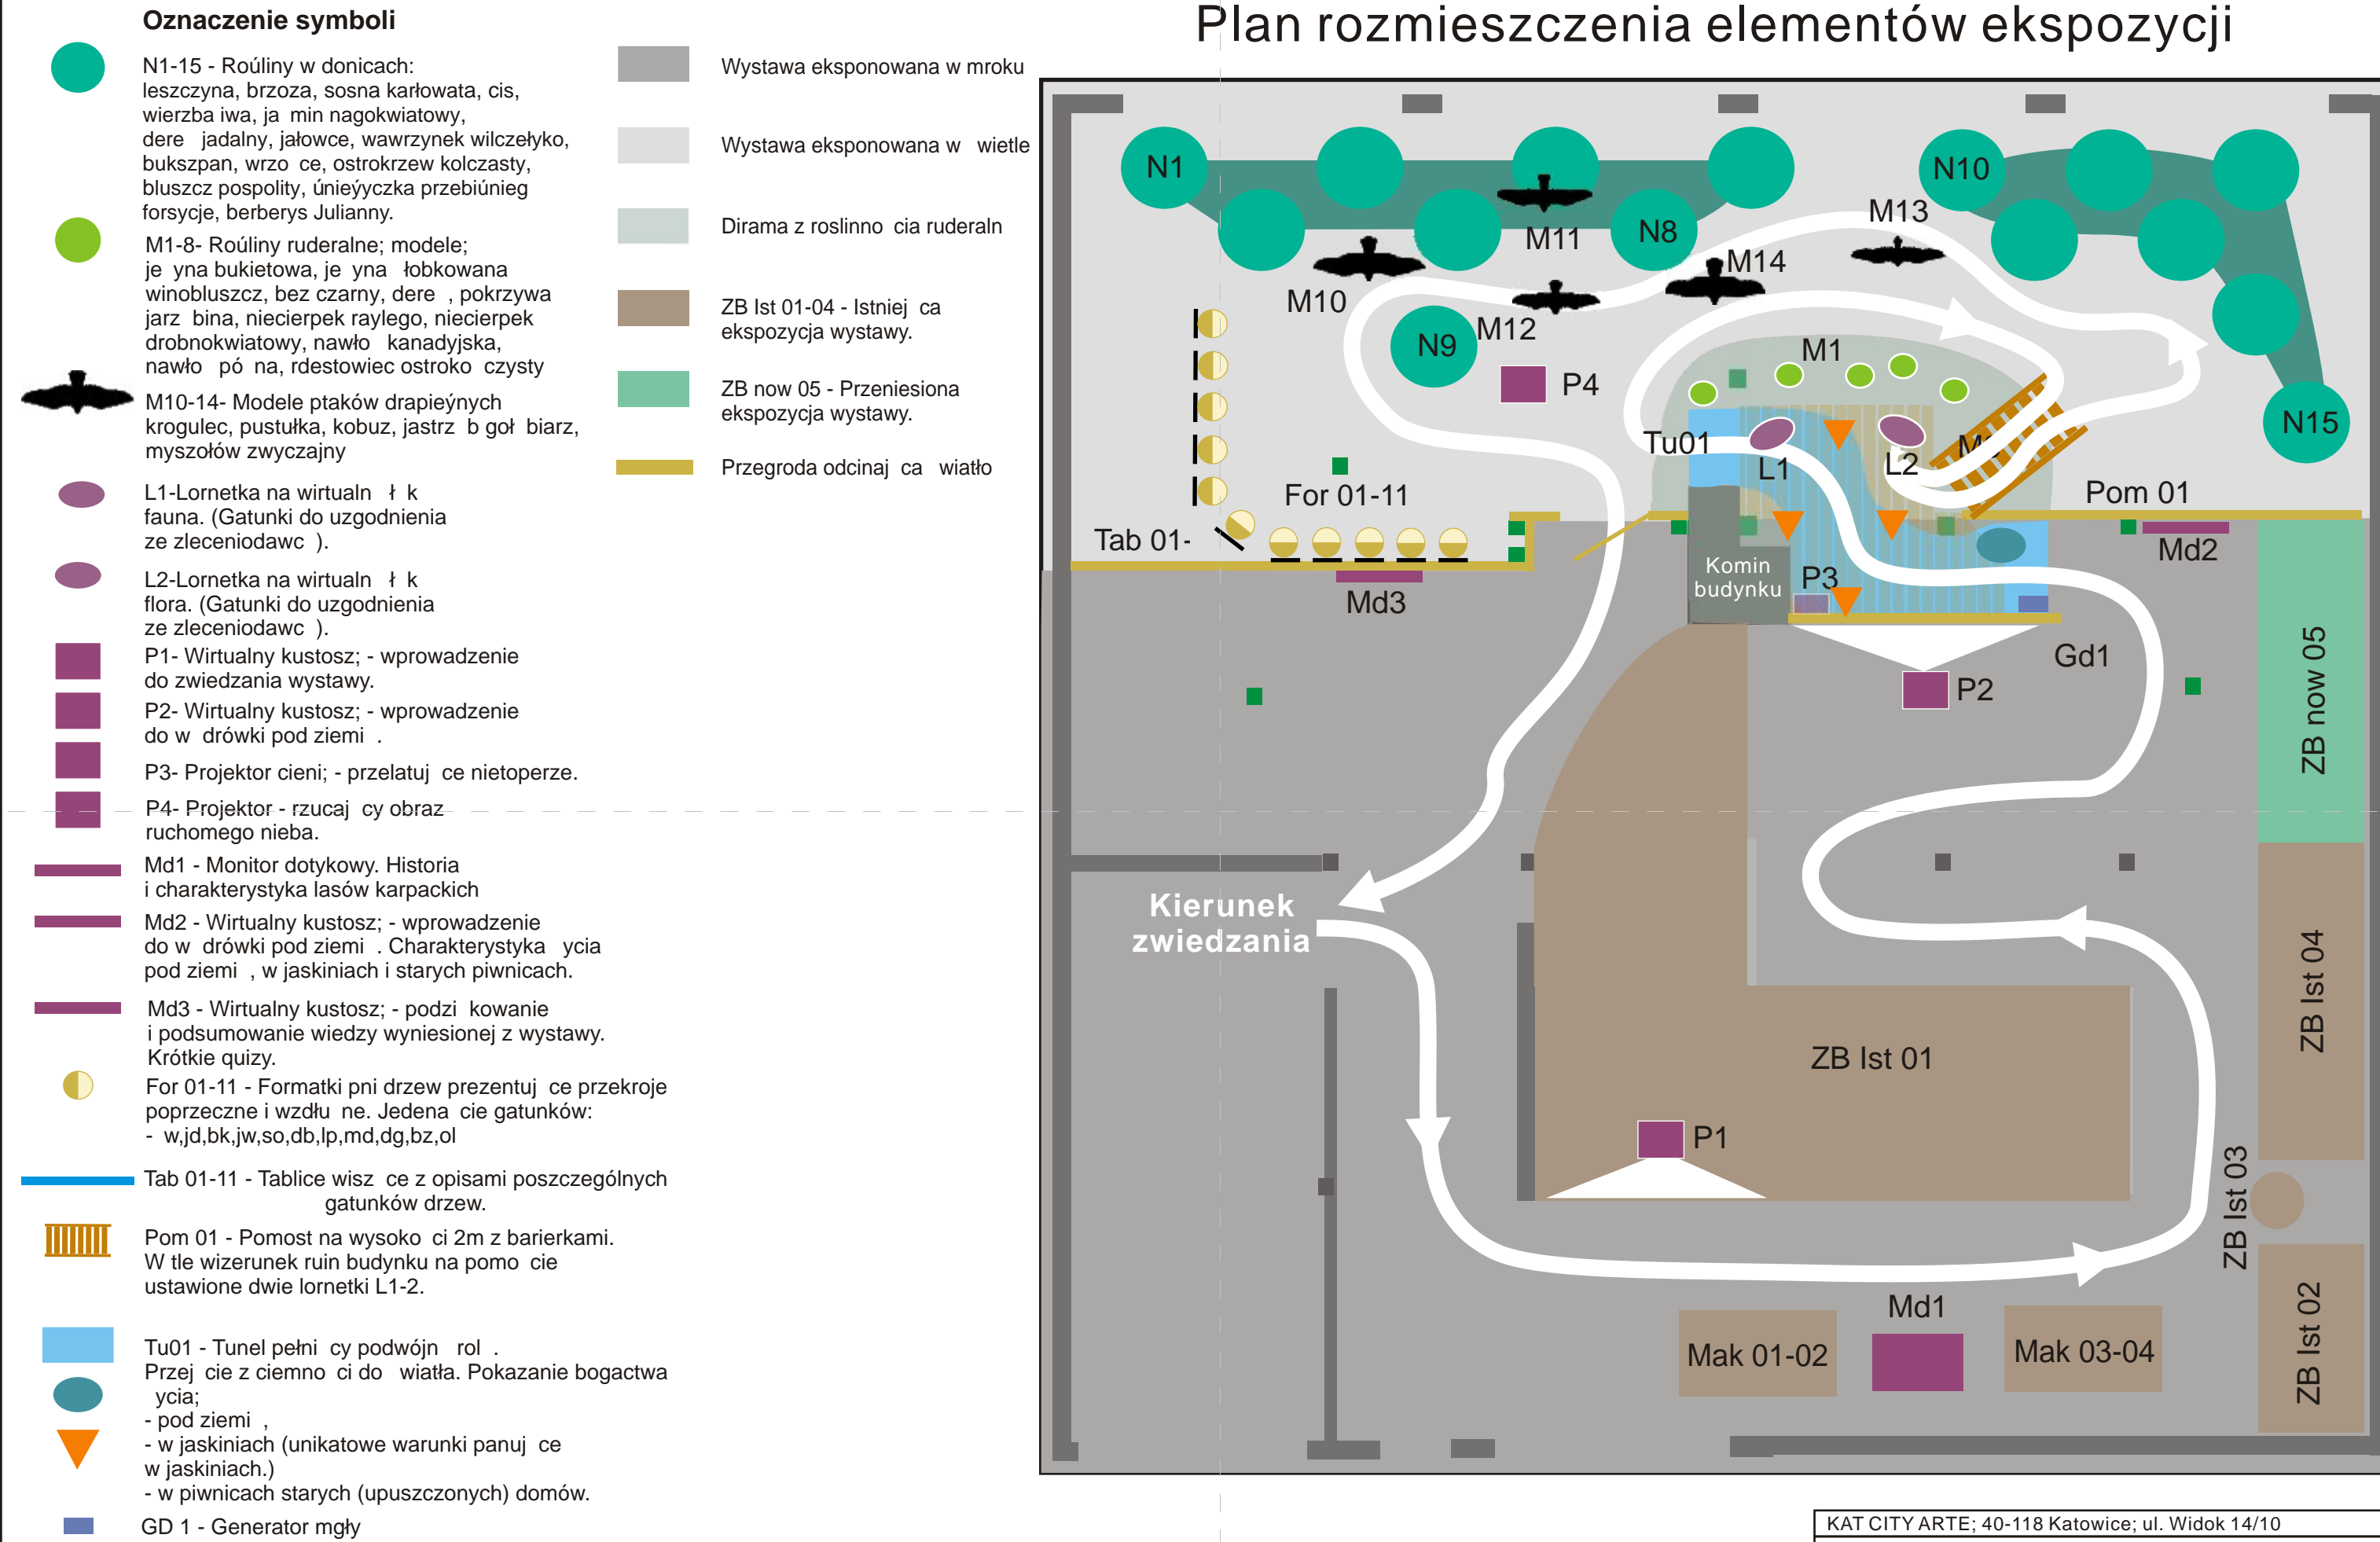


KAT CITY ARTE; 40-118 Katowice; ul. Widok 14/10	
Rozbudowa Le nego O rodka Edukacji Ekologicznej na Dzielcu po pracach modernizacyjnych dachu	
Plan rozmieszczenia elementów ekspozycji	P. -01
Projektowała: Milena Iwanuk	

Przejdźcie przez tunel

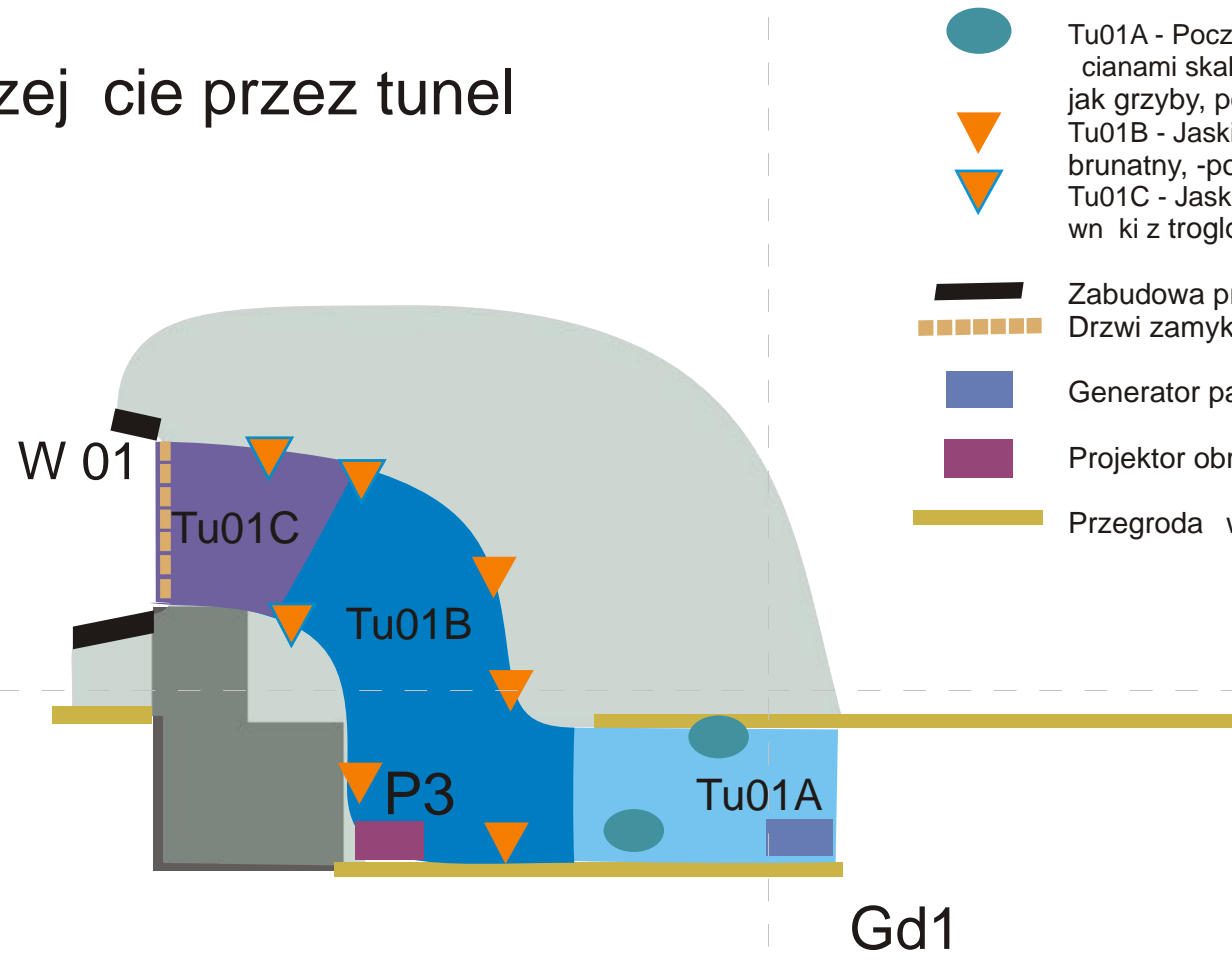



KAT CITY ARTE; 40-118 Katowice; ul. Widok 14/10	
Rozbudowa Leśnego Ośrodka Edukacji Ekologicznej na Dzielcu po pracach modernizacyjnych dachu	
Plan tunelu	P.-02
Projektowała: Milena Iwaniuk	

Wizualizacja zabudowy wystawy cz. ci eksponowanej w wietle dziennym - front

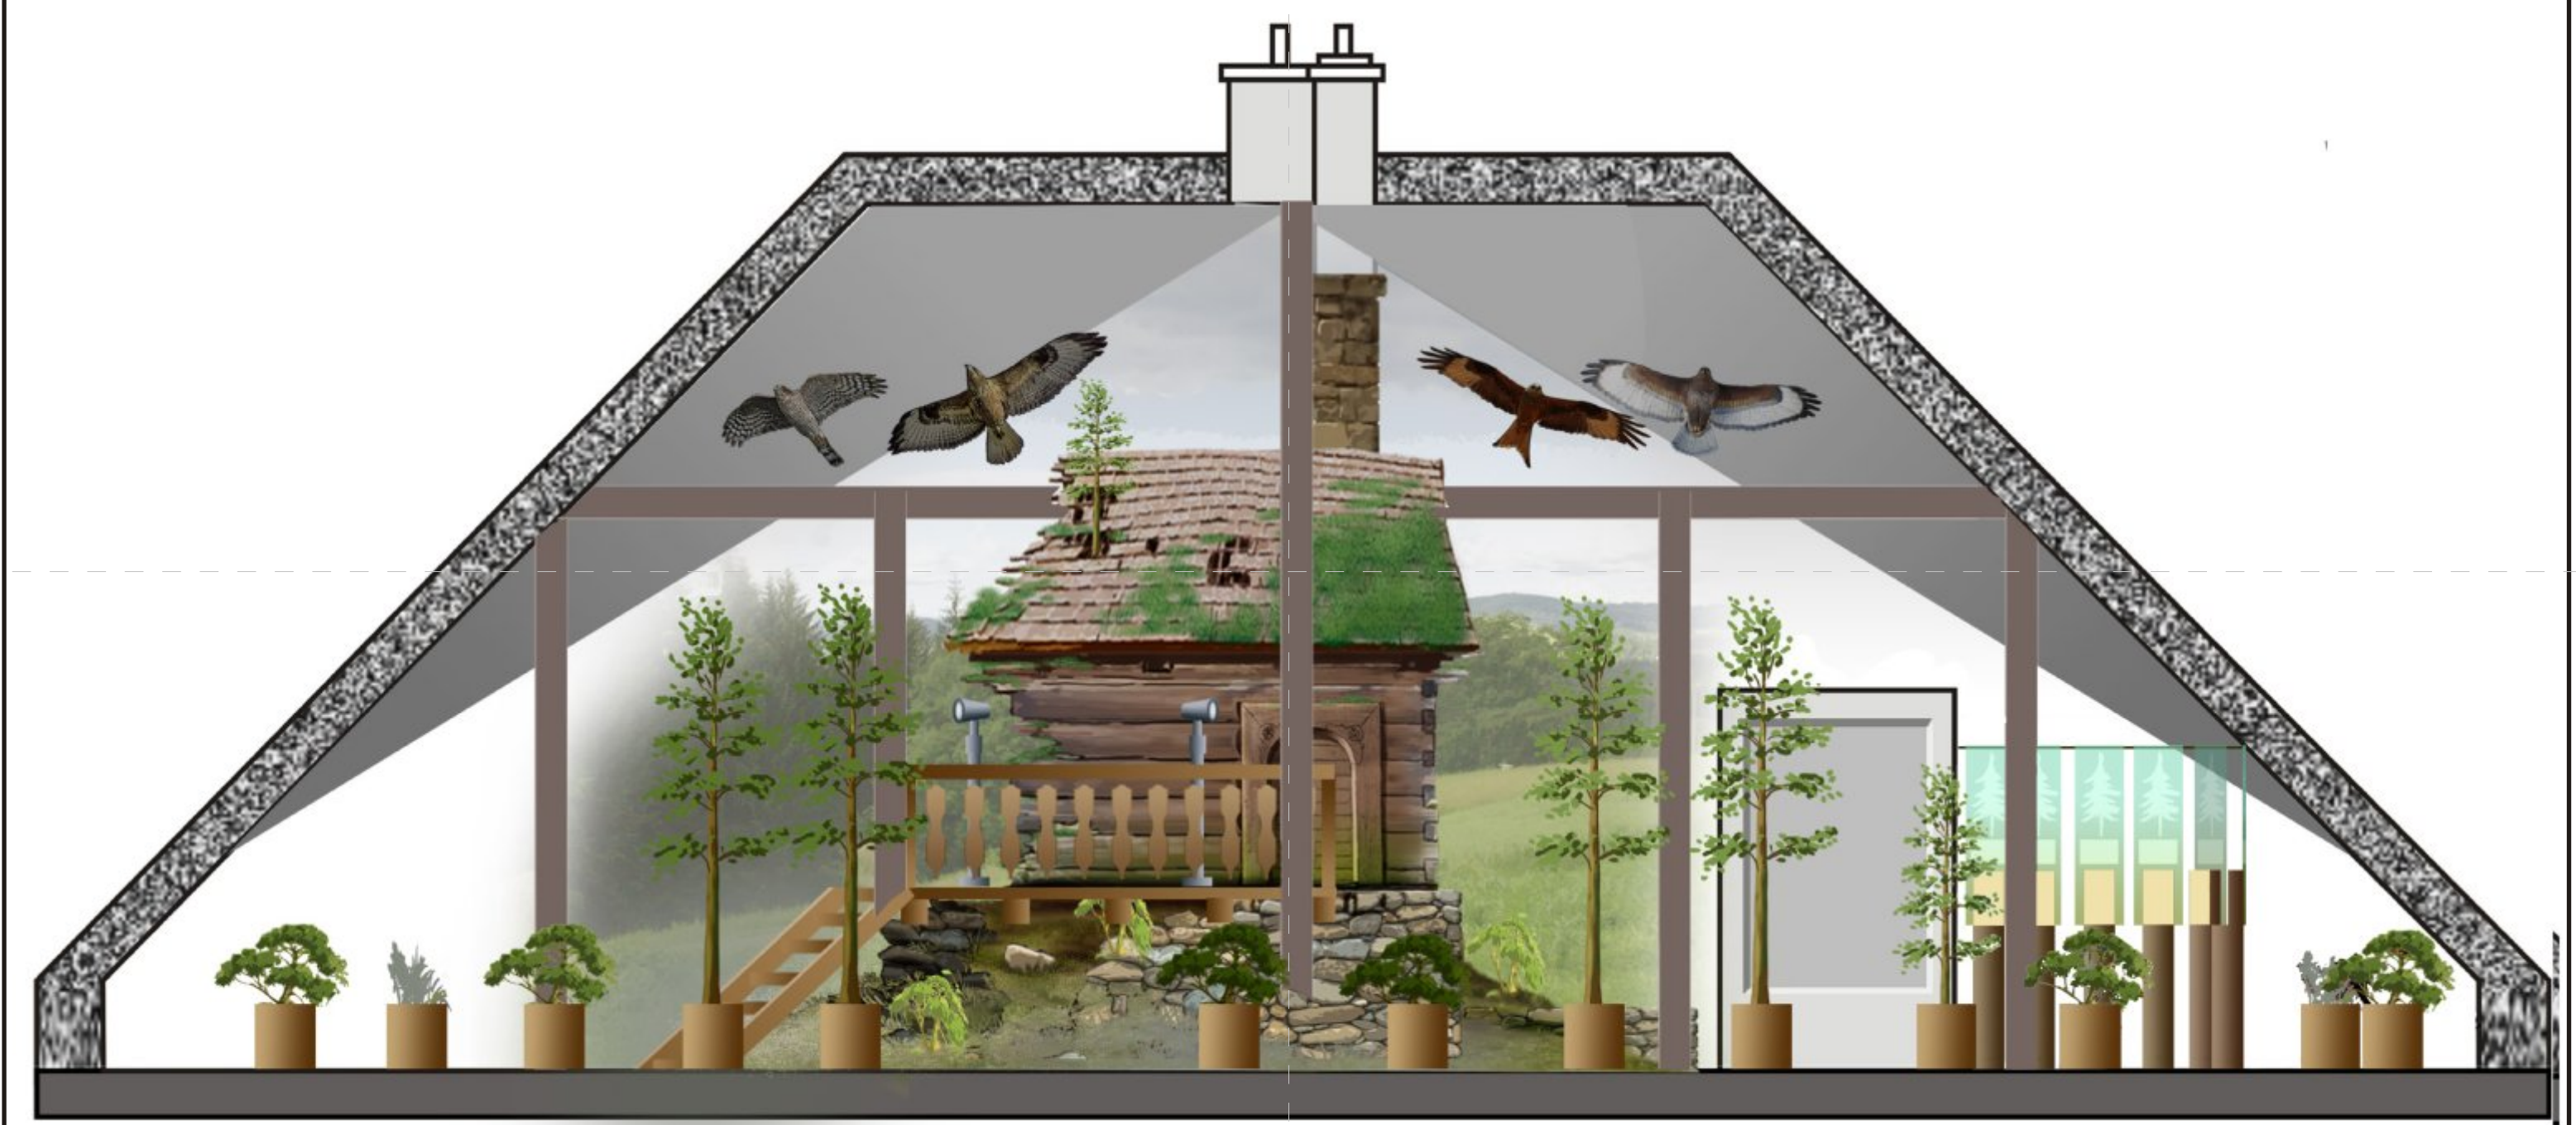

KAT CITY ARTE; 40-118 Katowice; ul. Widok 14/10	
Rozbudowa Le nego O rodka Edukacji Ekologicznej na Dzielcu po pracach modernizacyjnych dachu	
Wizualizacja ekspozycji - front	W -01
Projektowała: Milena Iwaniuk	

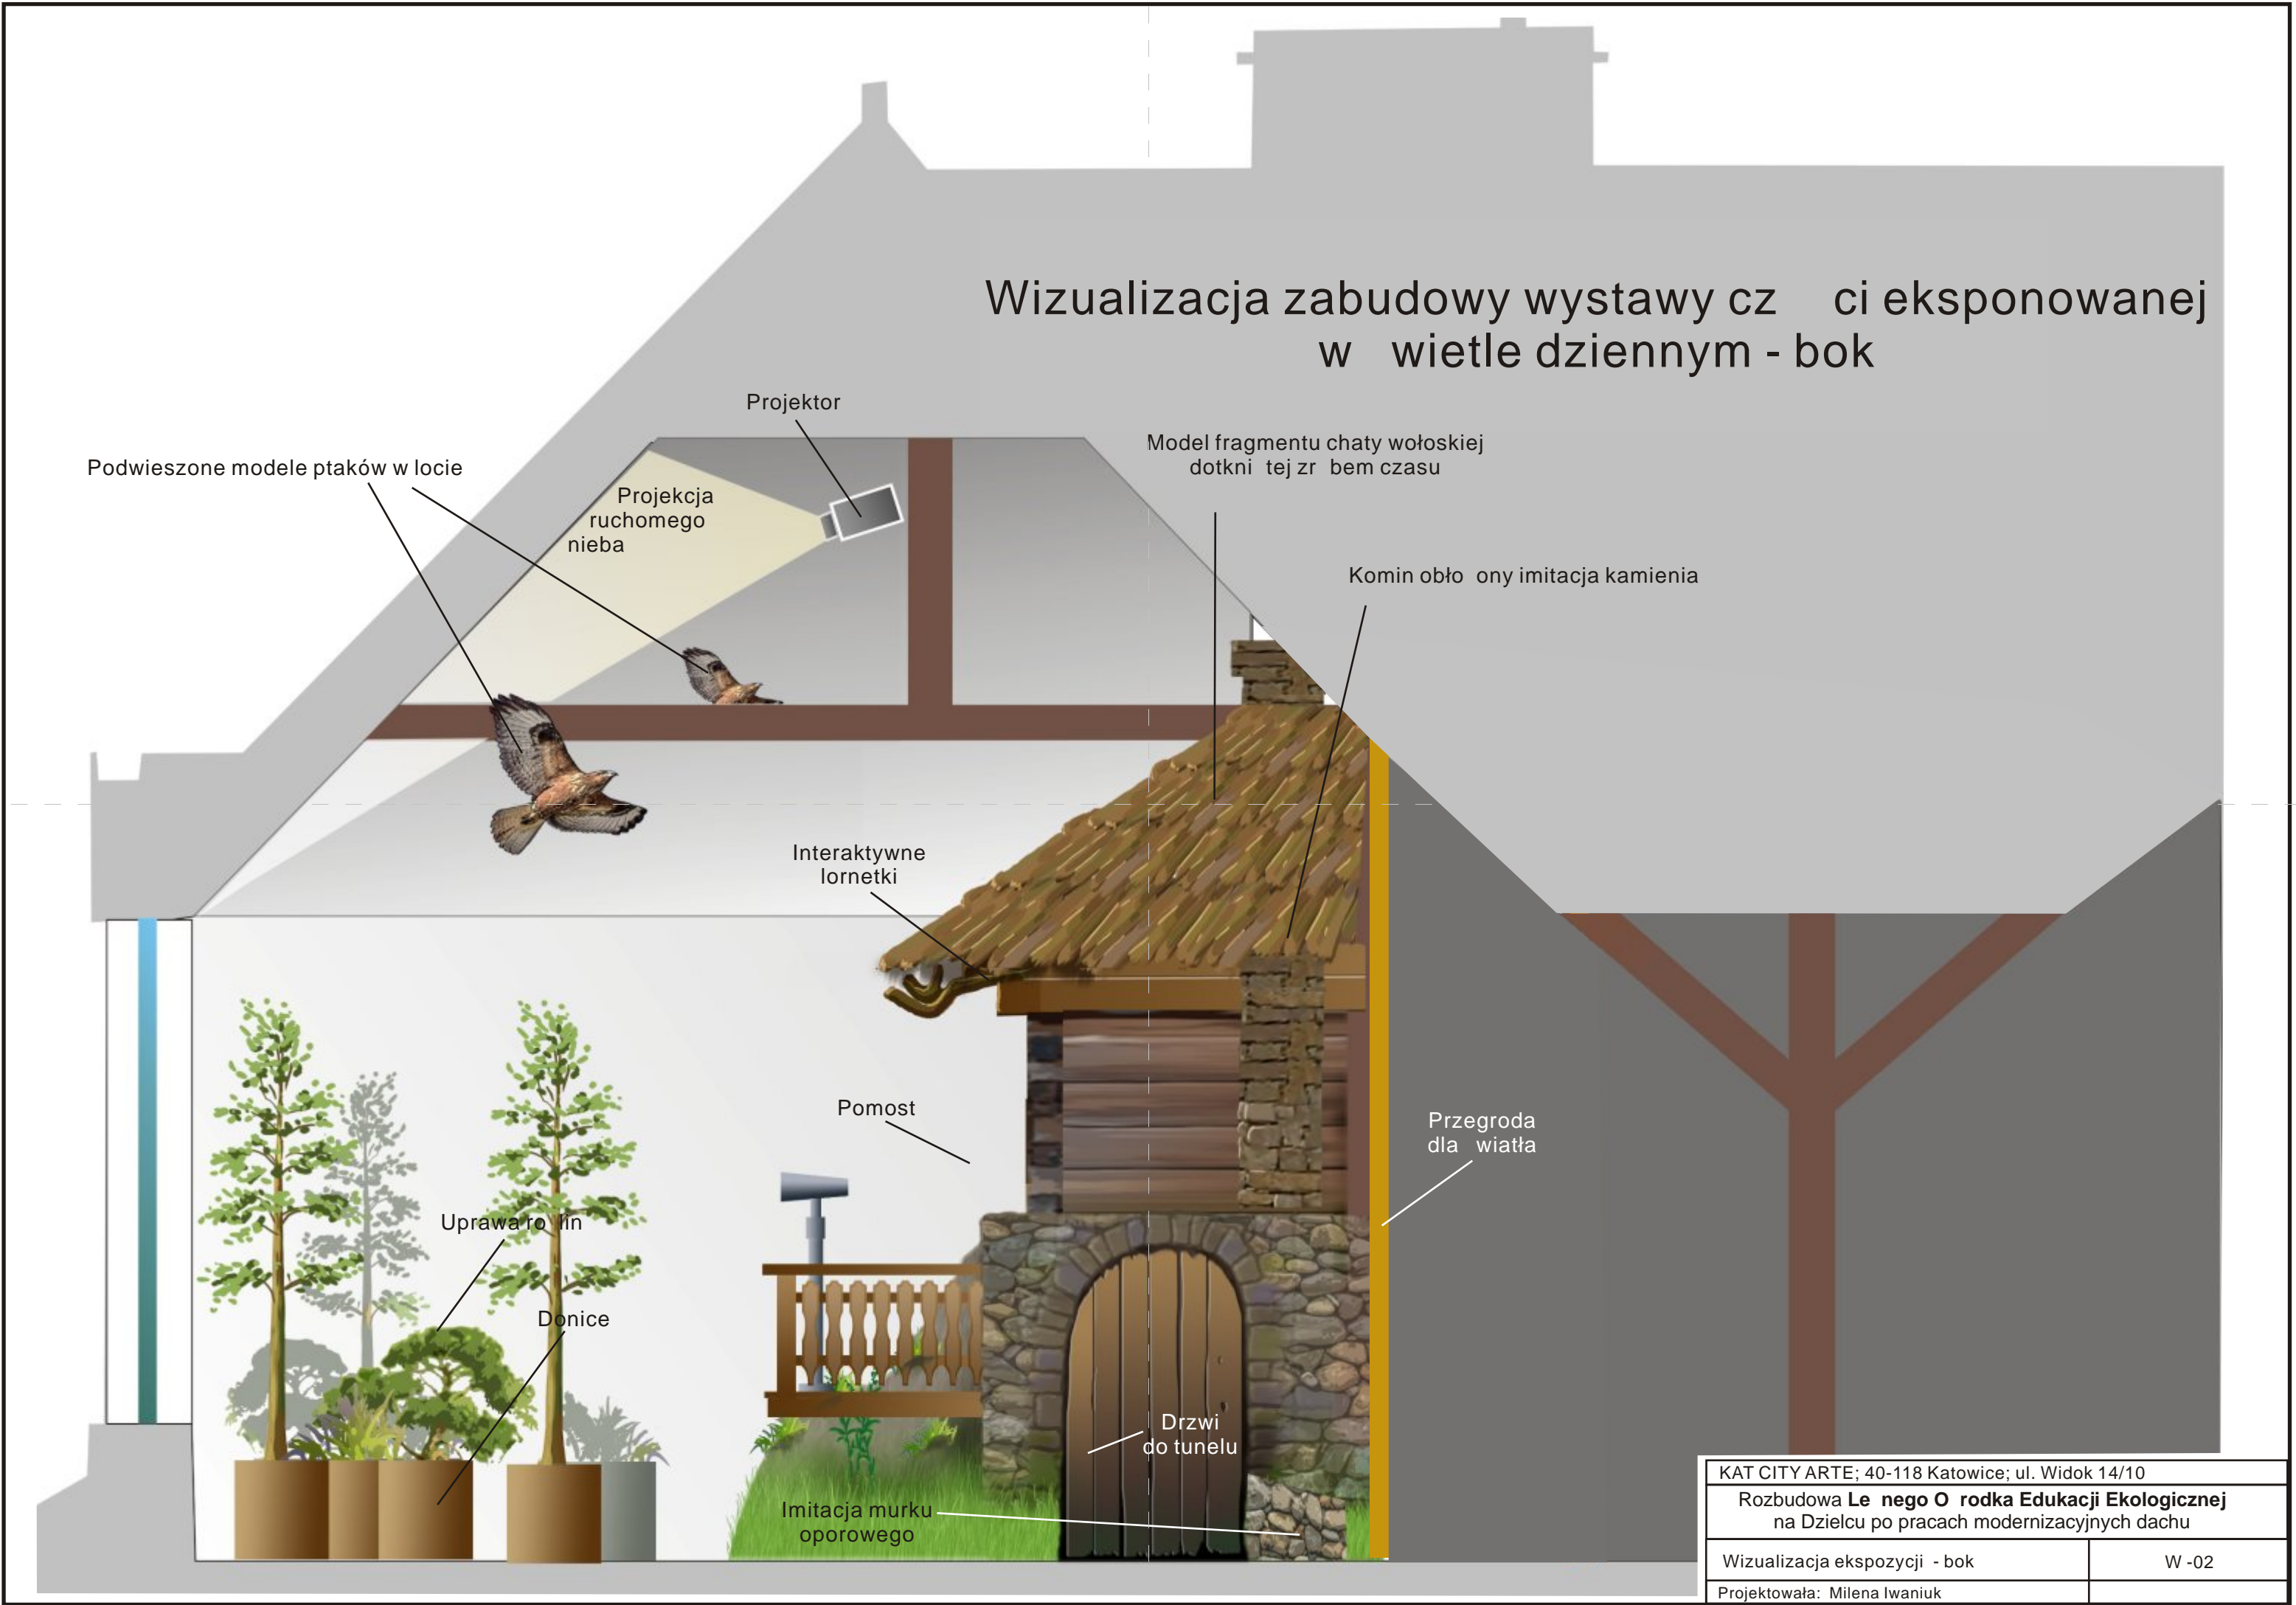


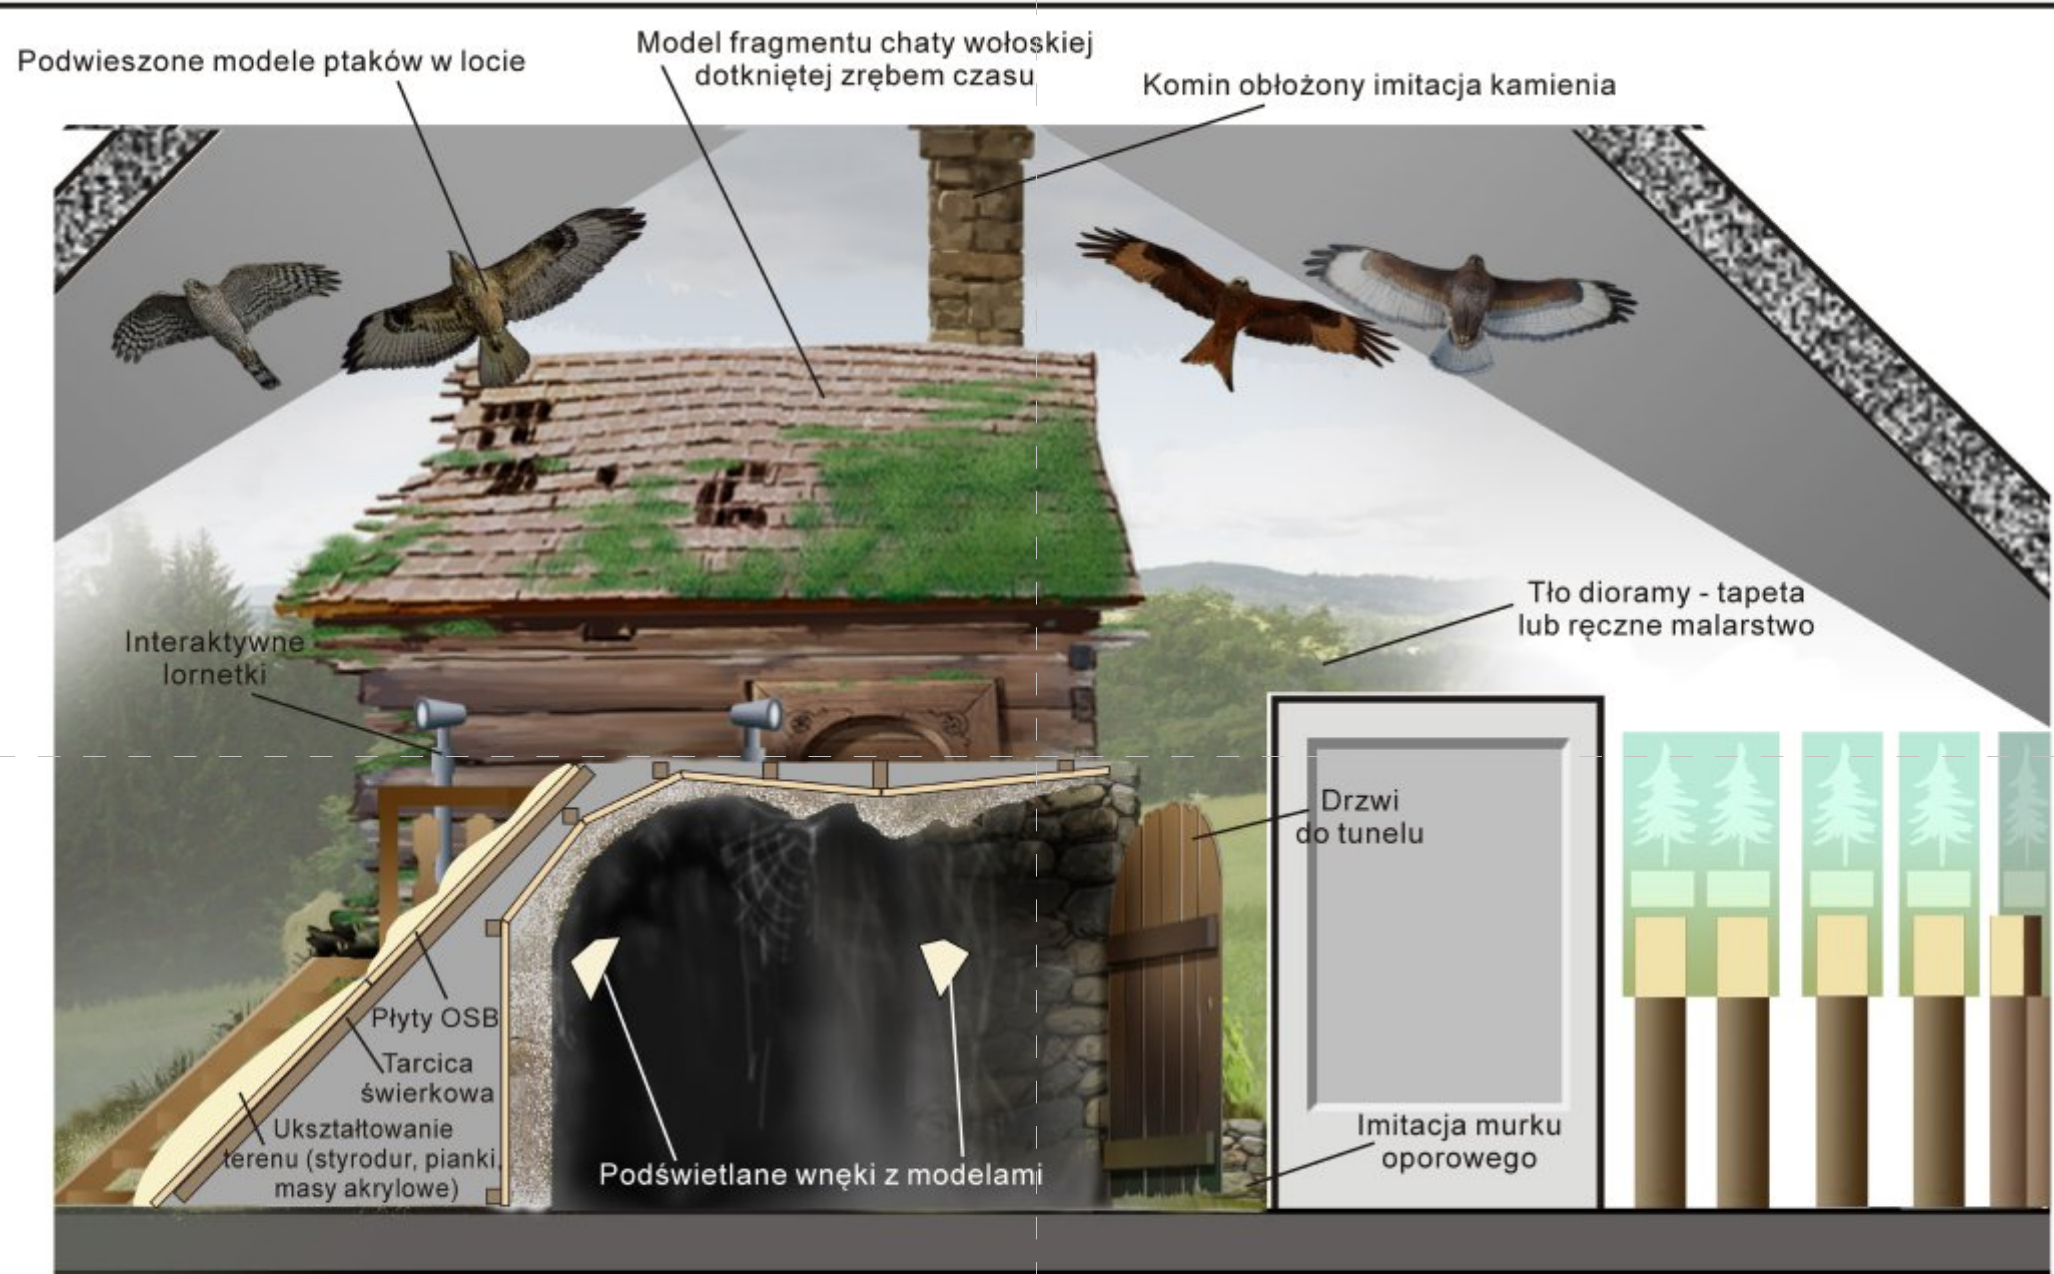


Wizualizacja tunelu oraz ruina chaty wołoskiej i dioramy z roślinnością ruderalną (Przekrój przez tunel)

KAT CITY ARTE; 40-118 Katowice; ul. Widok 14/10	
Rozbudowa Leśnego Ośrodka Edukacji Ekologicznej na Dzielcu po pracach modernizacyjnych dachu	
Wizualizacja tunelu oraz ruina chaty wołoskiej	W-03
Projektowała: Milena Iwaniuk	

Przejdź przez tunel - przekrój


Widok A-A

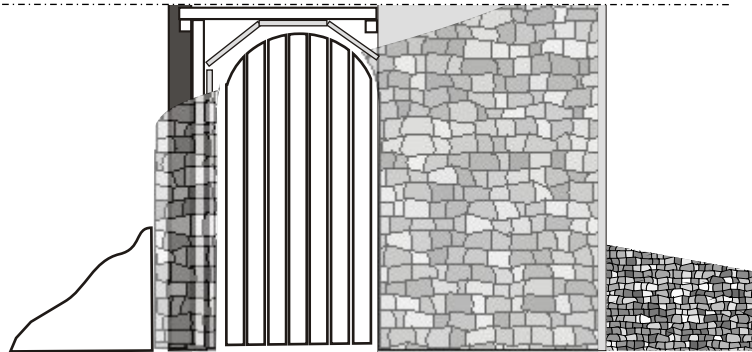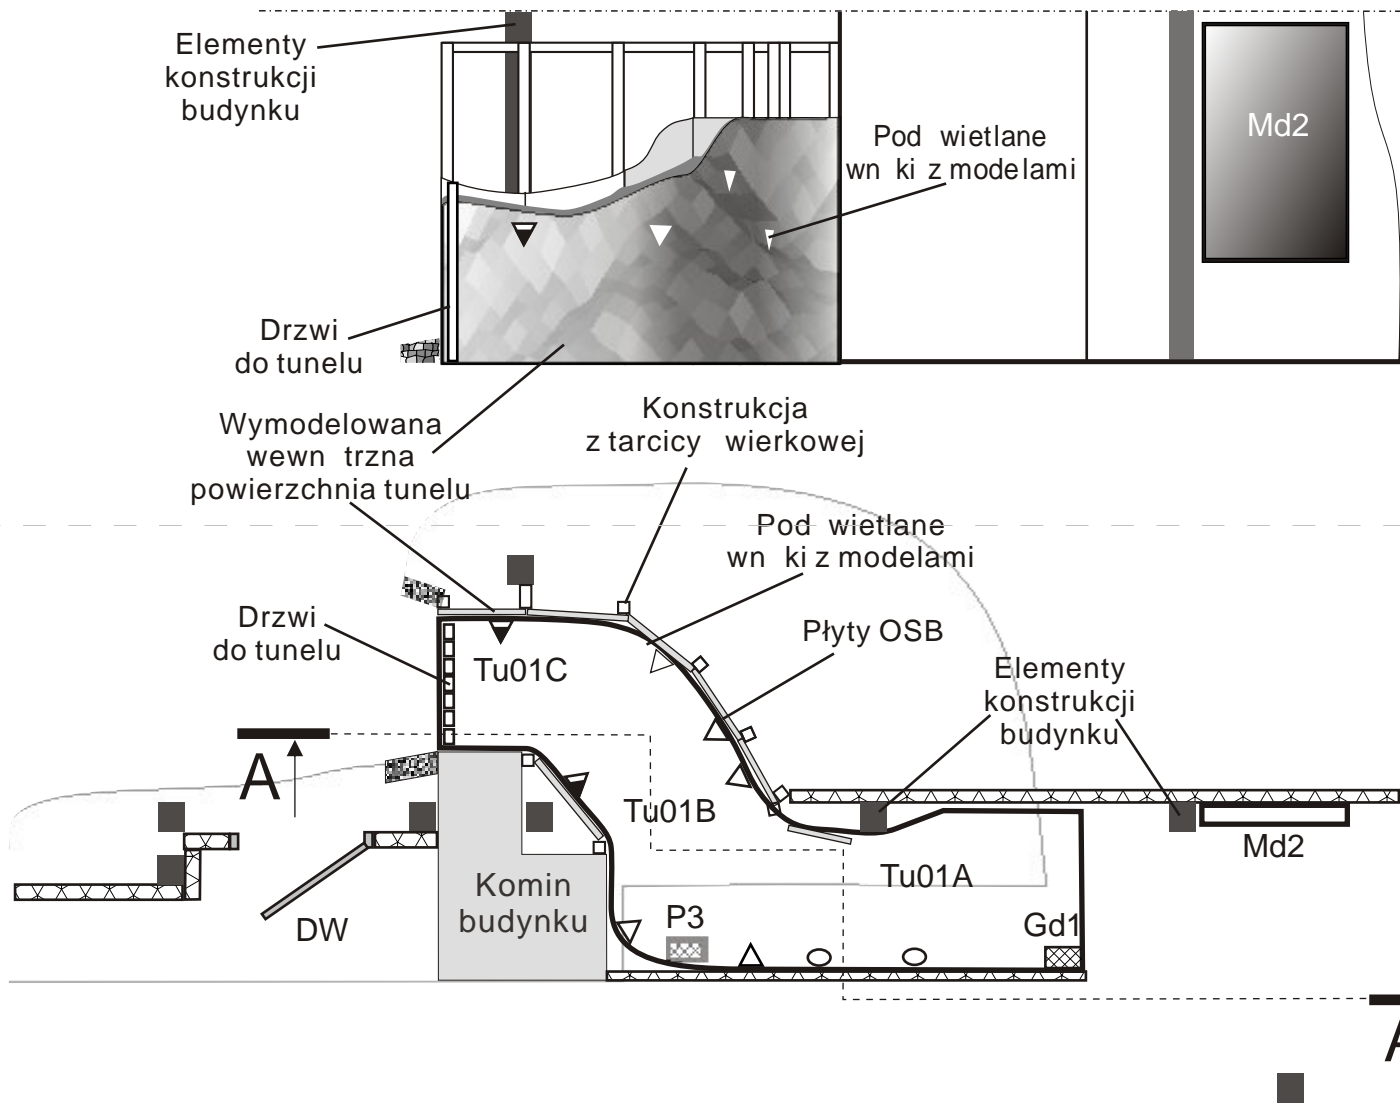

- Modele grupy roślin naskalnych jak grzyby, porosty i paprocie.
- ▽ Wn. ki z modelami trogloksenami: -gacek brunatny, -podkowiec; - salamandra plamista
- ▼ Wn. ki z troglofilami; -stonogi i paj. ki.
- ▤ Zabudowa przypominająca murek oporowy
- ▤ Drzwi zamykające piwnicę
- ▤ Generator pary
- ▤ Projektor obrazu
- ▤ Przegroda wiatła (karton gips)
- ▤ Monitory

KAT CITY ARTE: 40-118 Katowice; ul. Widok 14/10	
Rozbudowa Le nego O rodka Edukacji Ekologicznej na Dzielcu po pracach modernizacyjnych dachu	
Przekrój tunelu	R.-01
Projektowała: Milena Iwaniuk	

Schemat prowadzenia instalacji elektrycznych

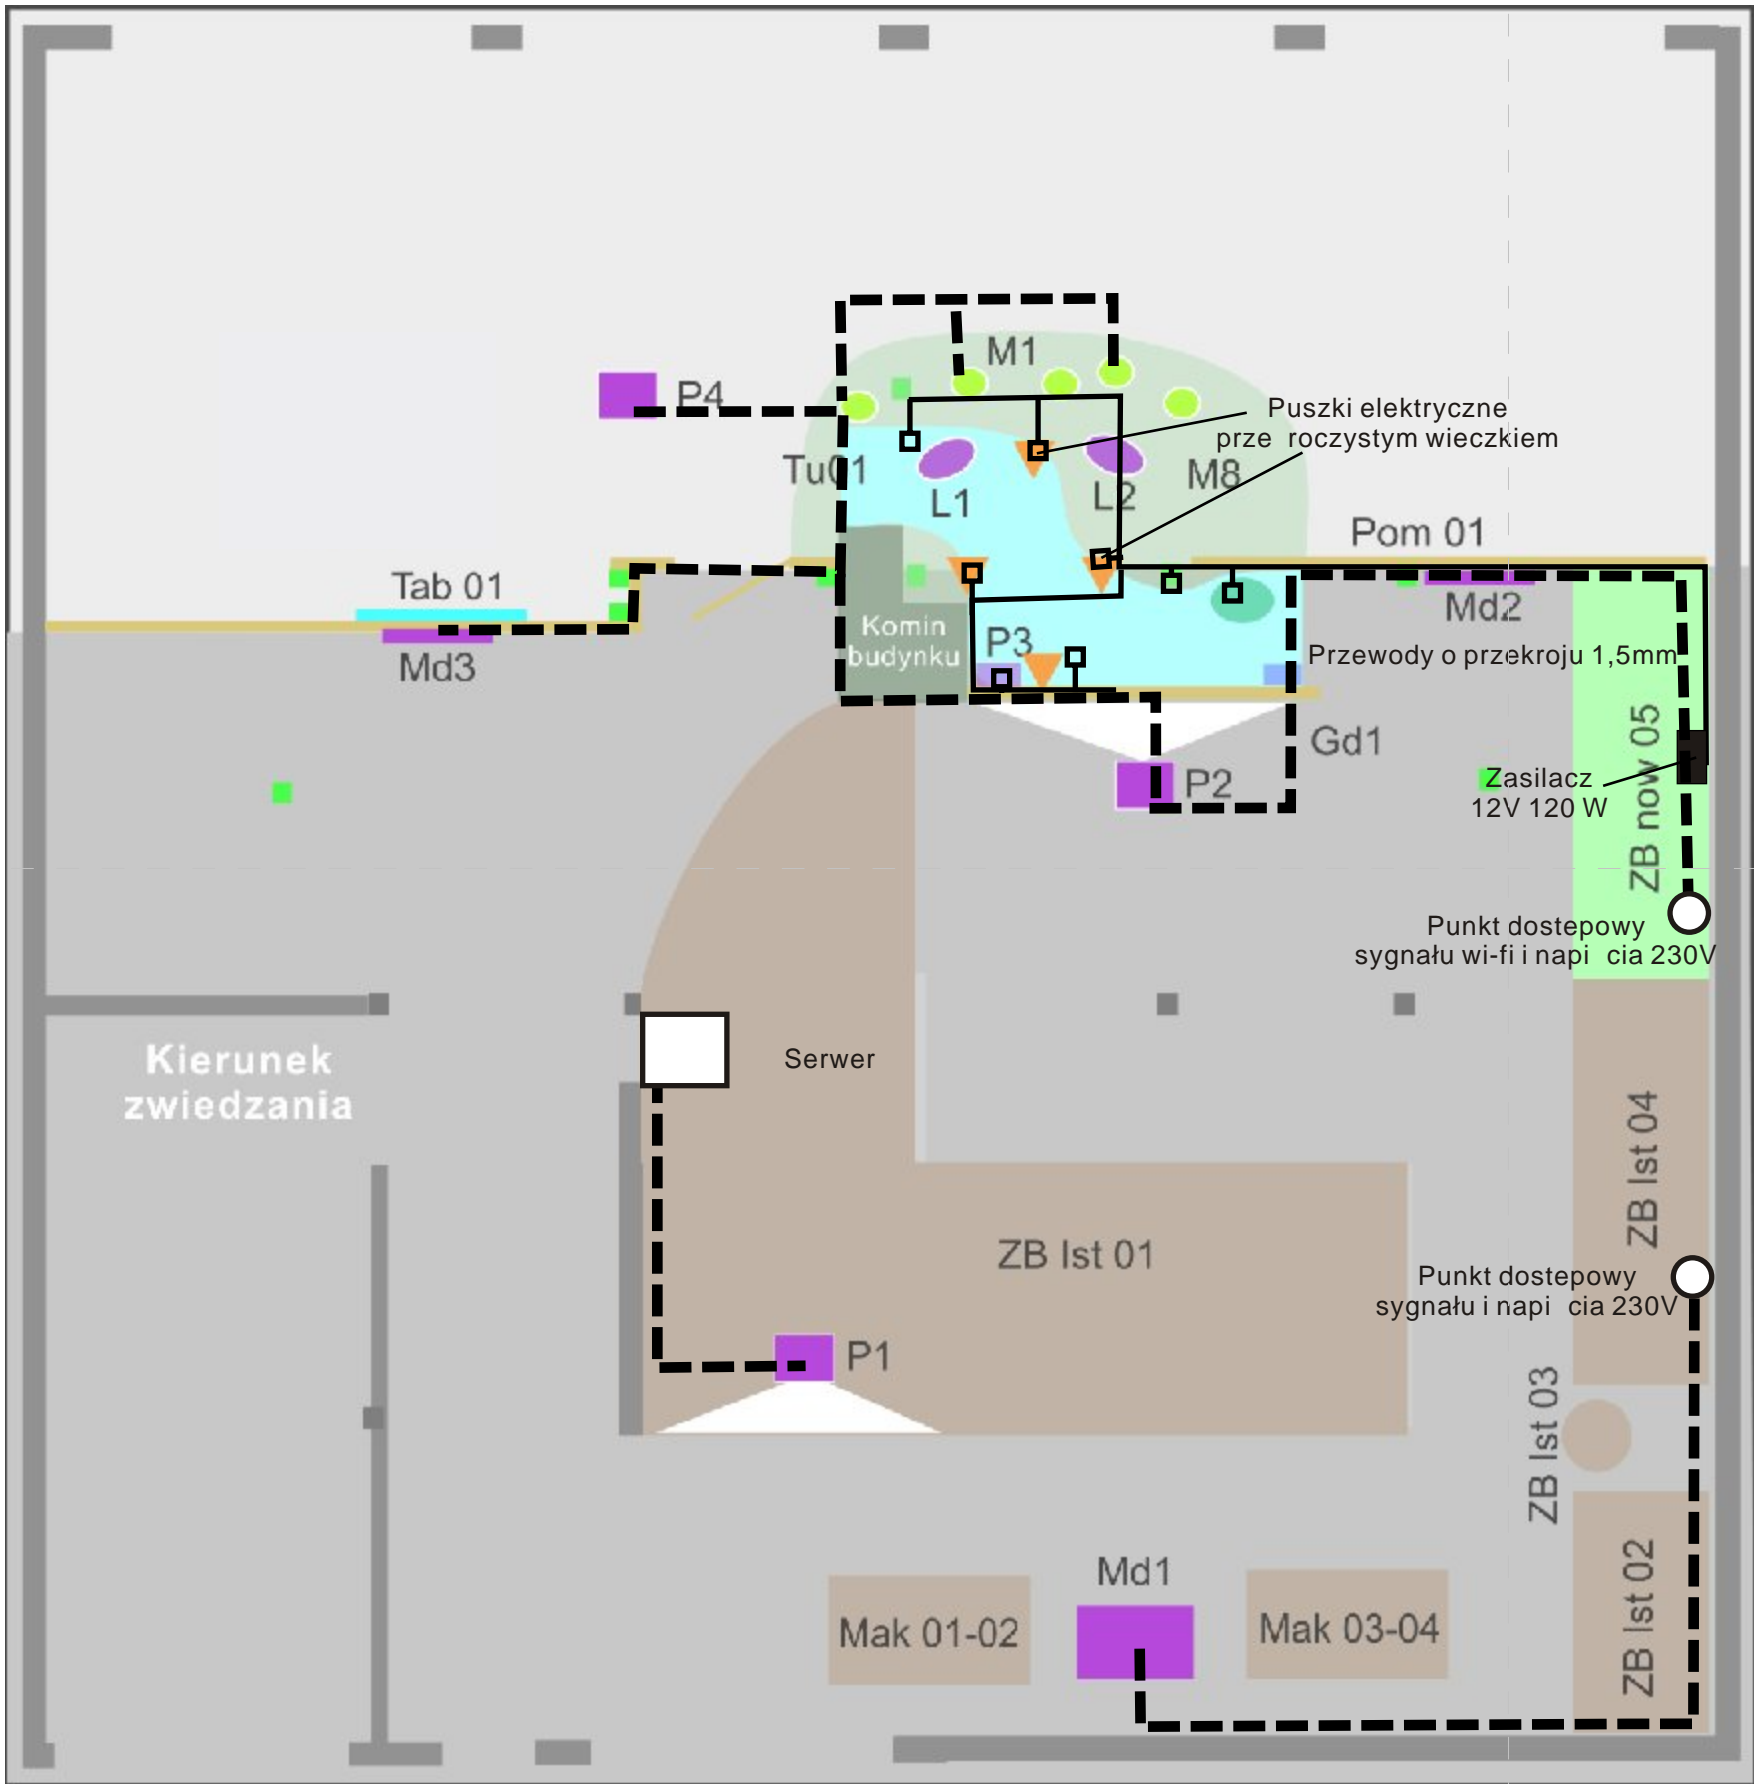

KAT CITY ARTE; 40-118 Katowice; ul. Widok 14/10	
Rozbudowa Le nego O rodka Edukacji Ekologicznej na Dzielcu po pracach modernizacyjnych dachu	
Schemat instalacji elektrycznych	S -01
Projektowała: Milena Iwaniuk	