




pôdorys prizemia

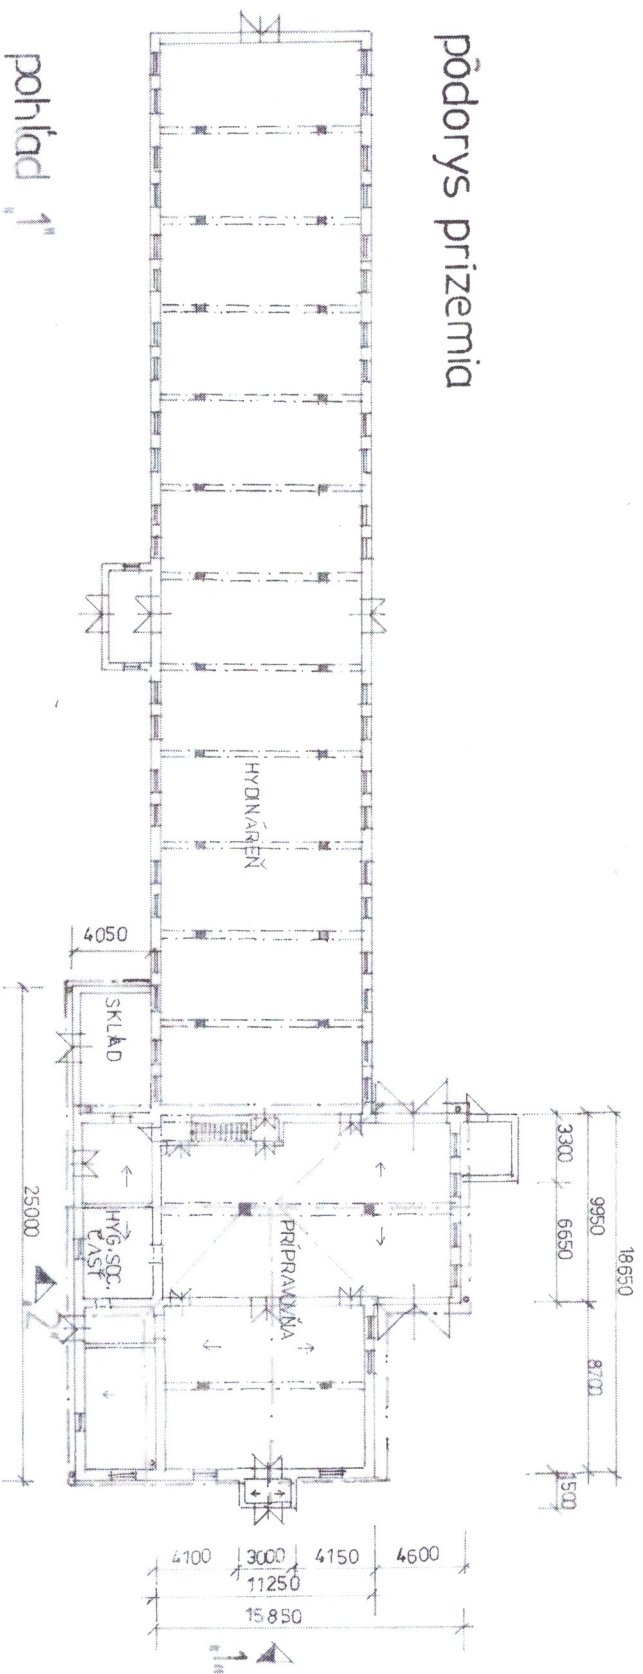

pohľad 1'

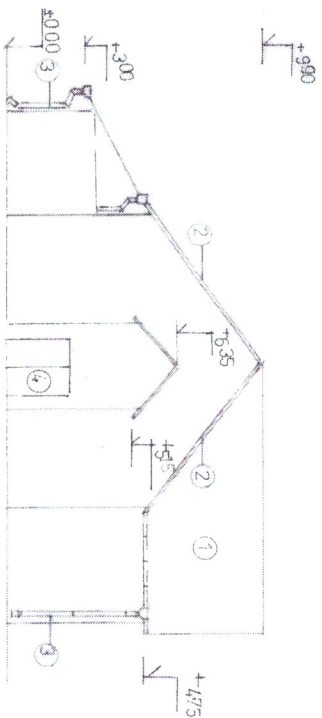

pohľad 2'

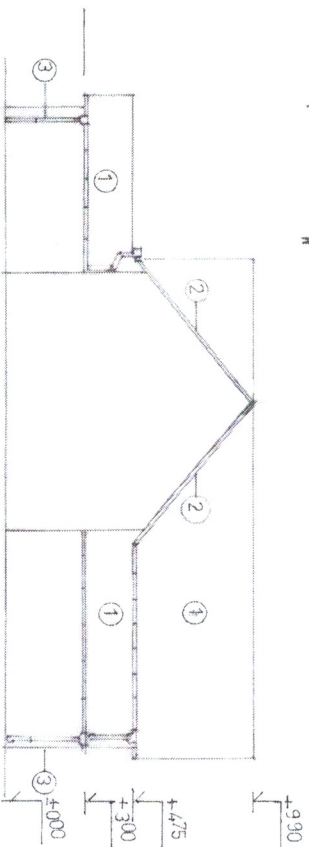

asanačné práce

DEMONTÁŽ LAŤOVANIA A DREVENÉJ ČASTI KROVU
 PODLA OPOTREBOVANOSTI
 DEMONTÁŽ KERAMICKEJ KRYTINY - 26314 M²

nové práce

- 1 NOVÁ KRYTINA ŠKRIDLOPLECH+FÓLIA 26314 M²
- 2 OPLECHOVANIA MURIVA
- 3 KLAMPIARSKÉ VÝROBKY
- 4 DVOUKRÍDLOVÉ PLASTOVÉ DVERE 250/200 CM
180/120 CM NA POVAL

Handwritten signature: J. MATE



INVESTOR: RINGAL S.R.O. RIMAVSKÁ SOBOTA	200P PROJEKTANT: VYPRACOVAL	ING. MATE	DANUŠOVA'
STAVBA: SO-02 HYDINÁREŇ	REKONŠTRUKCIA ČASTI STRECHY	MESTO: NOVÉ HONY ČÍS. PARC. 1289	OBŠAH
PODORYS PRÍZEMIA, POHLADY	MIERKA: 1:250	Č. 3	