




Przekrój od km 0+000 do km 0+056,50

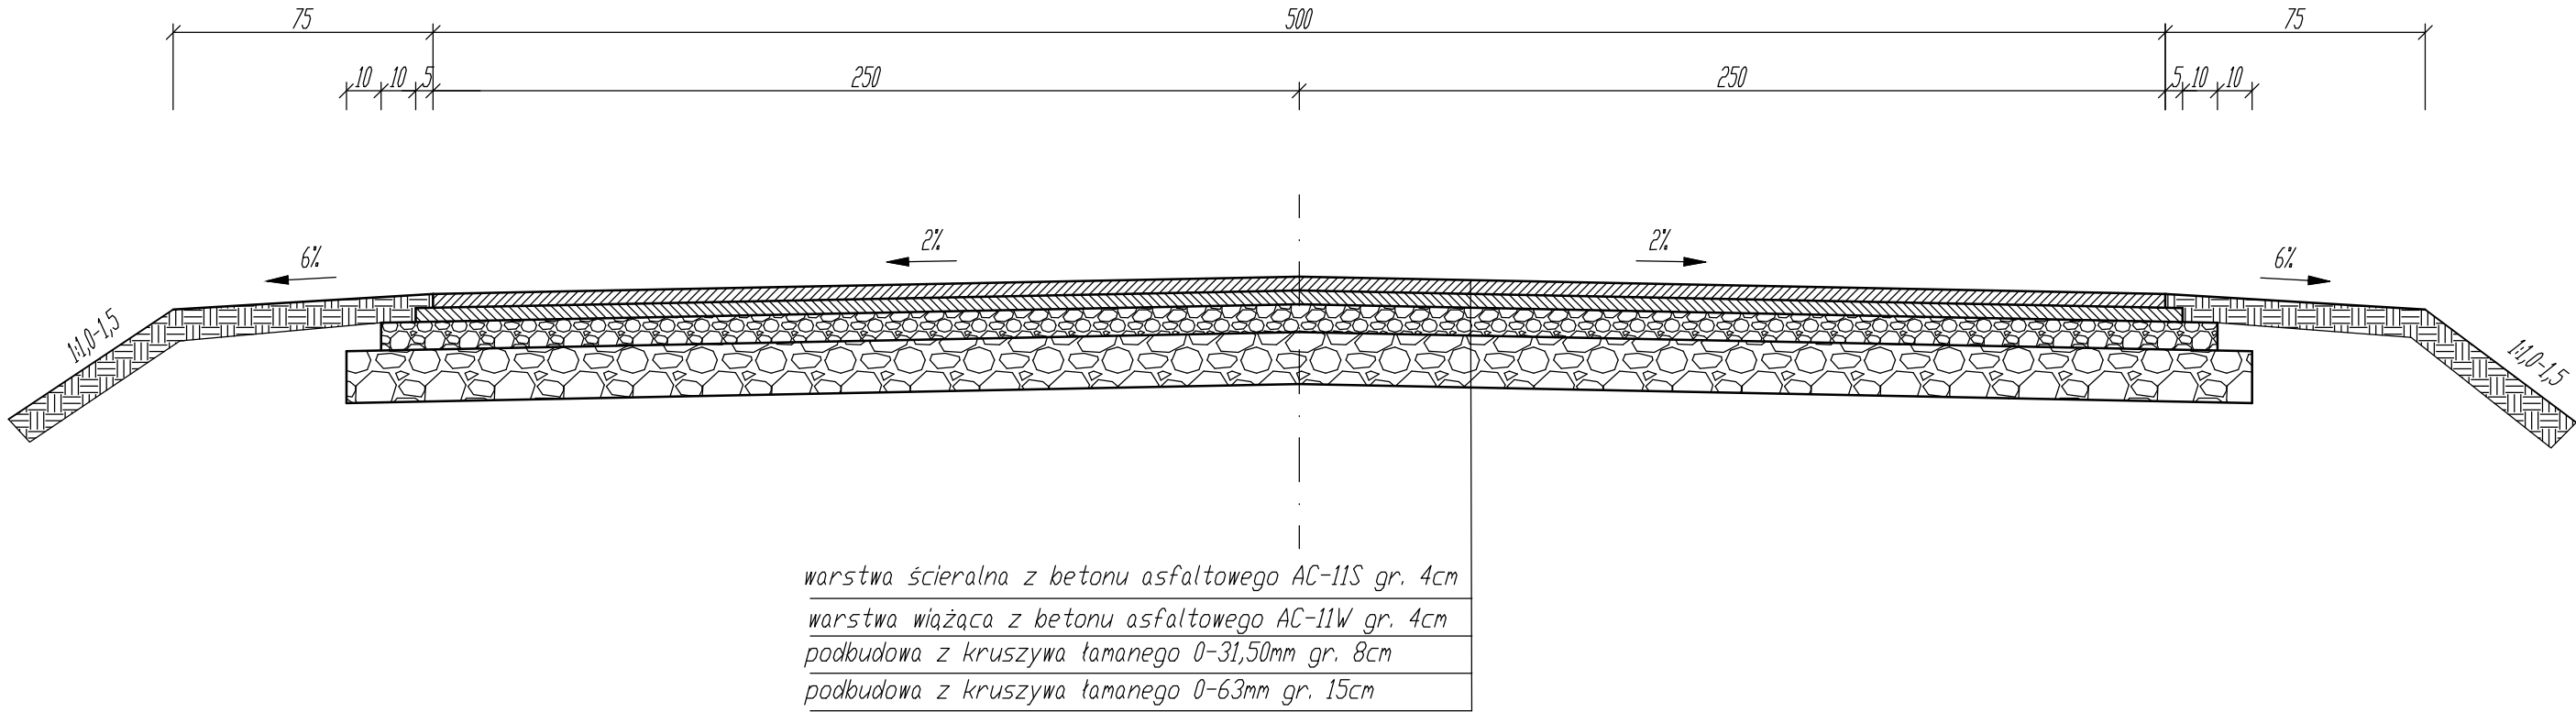

Przekrój od km 0+056,50 do km 0+798,00

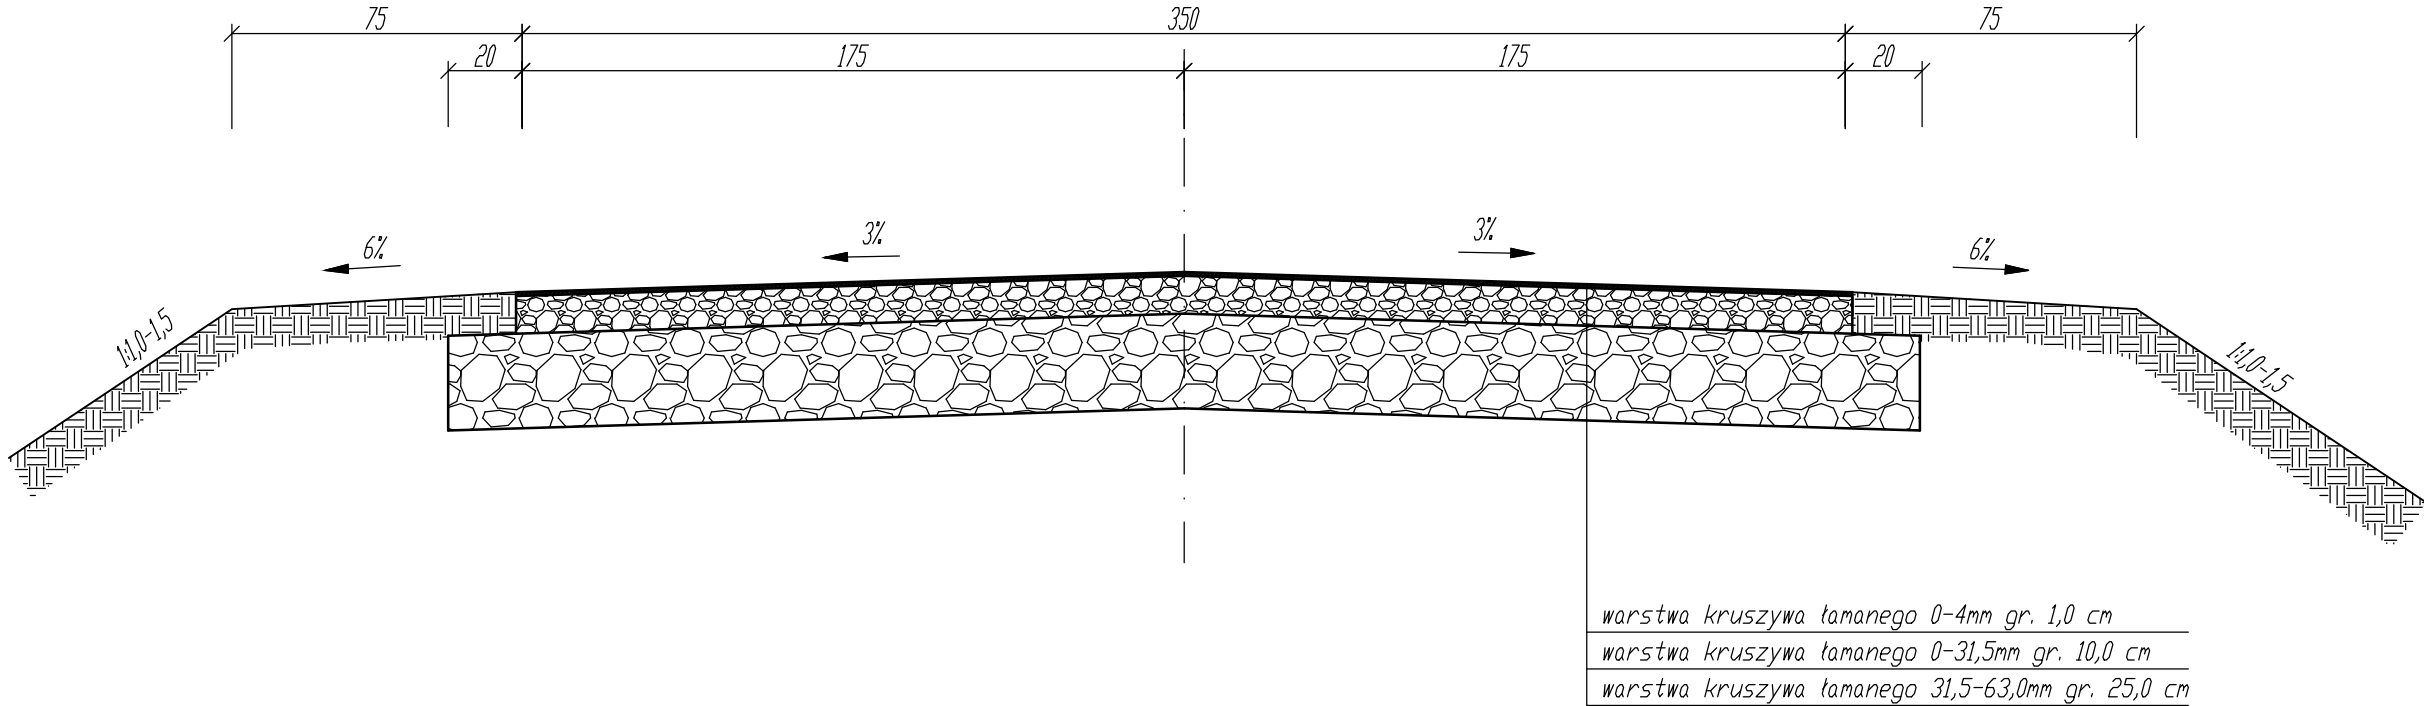

Przekrój na mijance

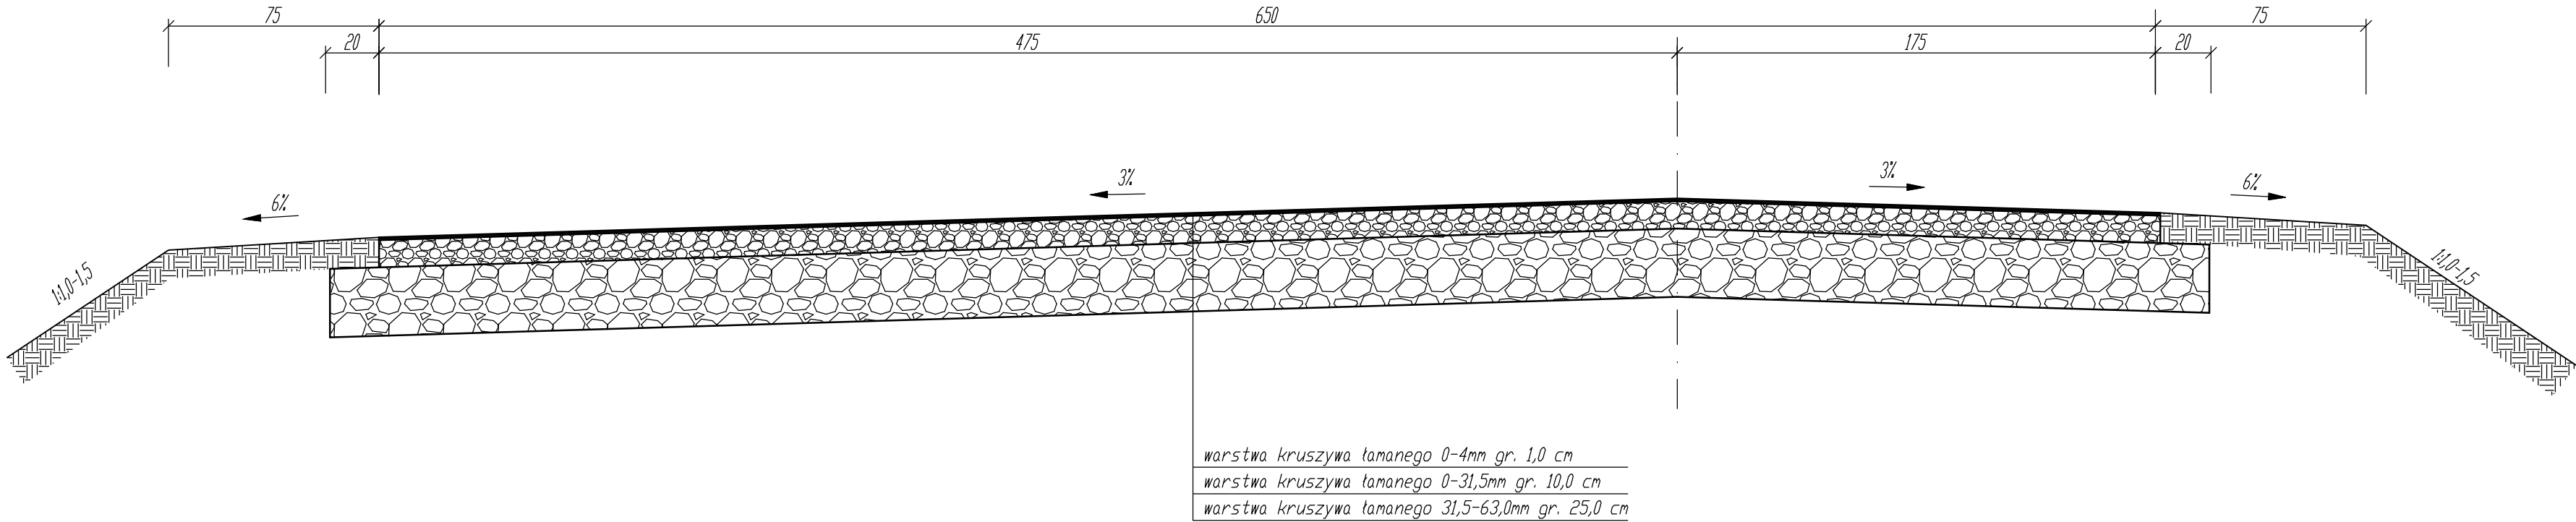

INWESTOR: PGLLP NADLESNICTWO KĘDZIERZYN STARA KUZNIA ul. Brzozowa 48, Stara Kuźnia, 47-246 Kotłarnia				
USŁUGI PROJEKTOWE I NADZÓR BUDOWLANY inż. Ryszard Warmiński ul. Strażaków 15; 47-208 Gieraltowice				
PRZEBUDOWA DOJAZDU POŻAROWEGO NR 6 W LEŚNICTWIE NIEZDROWICE				
PRZEKROJE KONSTRUKCYJNE				
Autor	inż. Ryszard Warmiński		Skala 1:20	2