




LEGENDA MIESTNOSTÍ		
Č.M	ÚČEL MIESTNOSTI	PLOCHA m²
2.01	SCHODISKO	16.70
2.02	CHODBA	91.71
2.03	SPOJOVACIA CHODBA	91.82
2.04	ŠTUDOVŇA	86.52
2.05	CHODBA	2.68
2.06	KÚPEŇA A WC	3.74
2.07	BUNKA	10.35
2.08	BUNKA	17.66
2.09	CHODBA	2.38
2.10	KÚPEŇA A WC	3.69
2.11	BUNKA	10.35
2.12	BUNKA	16.94
2.13	CHODBA	3.23
2.14	KÚPEŇA A WC	4.34
2.15	BUNKA	8.97
2.16	BUNKA	17.66
2.17	CHODBA	2.92
2.18	KÚPEŇA A WC	4.51
2.19	BUNKA	8.97
2.20	BUNKA	17.44
2.21	CHODBA	3.31
2.22	KÚPEŇA A WC	4.34
2.23	BUNKA	8.97
2.24	BUNKA	17.63
2.25	MAŁĄ ŠTUDOVŇA	18.25
2.26	MAŁĄ ŠTUDOVŇA	18.75
2.27	CHODBA	3.11
2.28	KÚPEŇA A WC	4.25
2.29	BUNKA	8.97
2.30	BUNKA	17.44
2.31	CHODBA	2.94
2.32	KÚPEŇA A WC	4.70
2.33	BUNKA	8.97
2.34	BUNKA	17.30
2.35	UPRÁTOVACIA KOMORA	6.14
2.36	TECHNICKÁ MIESTNOSŤ	21.15
2.37	SCHODISKO A CHODBA	18.86
2.38	ŠATŇA	4.99
2.39	PREMIETAREN	18.73
2.40	SKLAD	3.94
2.41	UMÝVÁRKA	3.84
2.42	WC	1.84
2.43	WC PREDSEN	2.38
2.44	WC A SPRCHA	6.38
2.45	KUCHYNKA	2.80
2.46	CHODBA	2.50
2.47	KÚPEŇA A WC	3.36
2.48	BUNKA	9.98

LEGENDA
V - VENTILÁTOR (napr. Ventilátor 100T A-MATIC + časový dobeh a automatická žalúzia alebo ekvivalent)
SVI - STUPAČKA VETRANIA
OM - OCHRANNÁ MREŽKA

POZNÁMKY
- VETRANIE
- SPLAŠKOVÁ KANALIZÁCIA
- STUDENÁ VODA
- TEPLÁ VODA
- CÍRKULÁCIA TEPLEJ VODY

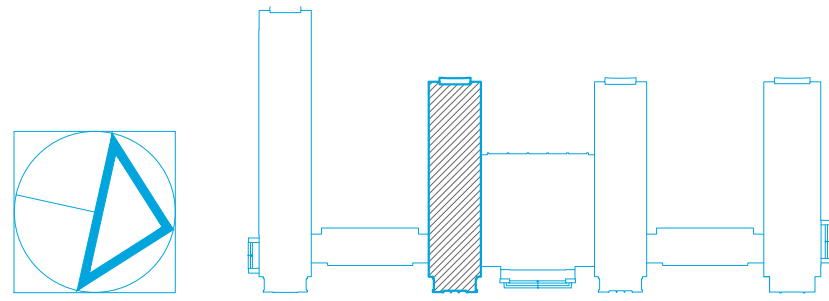

Číslo sady:	ZoSp. projektant: Ing. Ladislav Javorek		PROJ-MONT Ing. Ladislav JAVOREK PROJ-MONT STAVEBNÝ INŽINIER 966 54 TEKOVSKE NEMCE 043 0456893 695
	Vypracoval: Ing. Ladislav Javorek		
	Miesto stavby: Blok B ŠDES TU vo Zvolene		
	Investor: TU vo Zvolene, T.G. Masaryka 24, 960 01 Zvolen		
Názov:	Stručne: REKONŠTRUKCIA UBYTOVACÍCH KAPACÍT - ŠDES blok B, Študentská 17, TU vo ZVOLENE	Formát: 12xA4 Dátum: 11/2020	DSP
	Štátna: blok B, Študentská 17, TU vo ZVOLENE		
	Profesia: Vetranie		
	Mierka: 1 : 50		