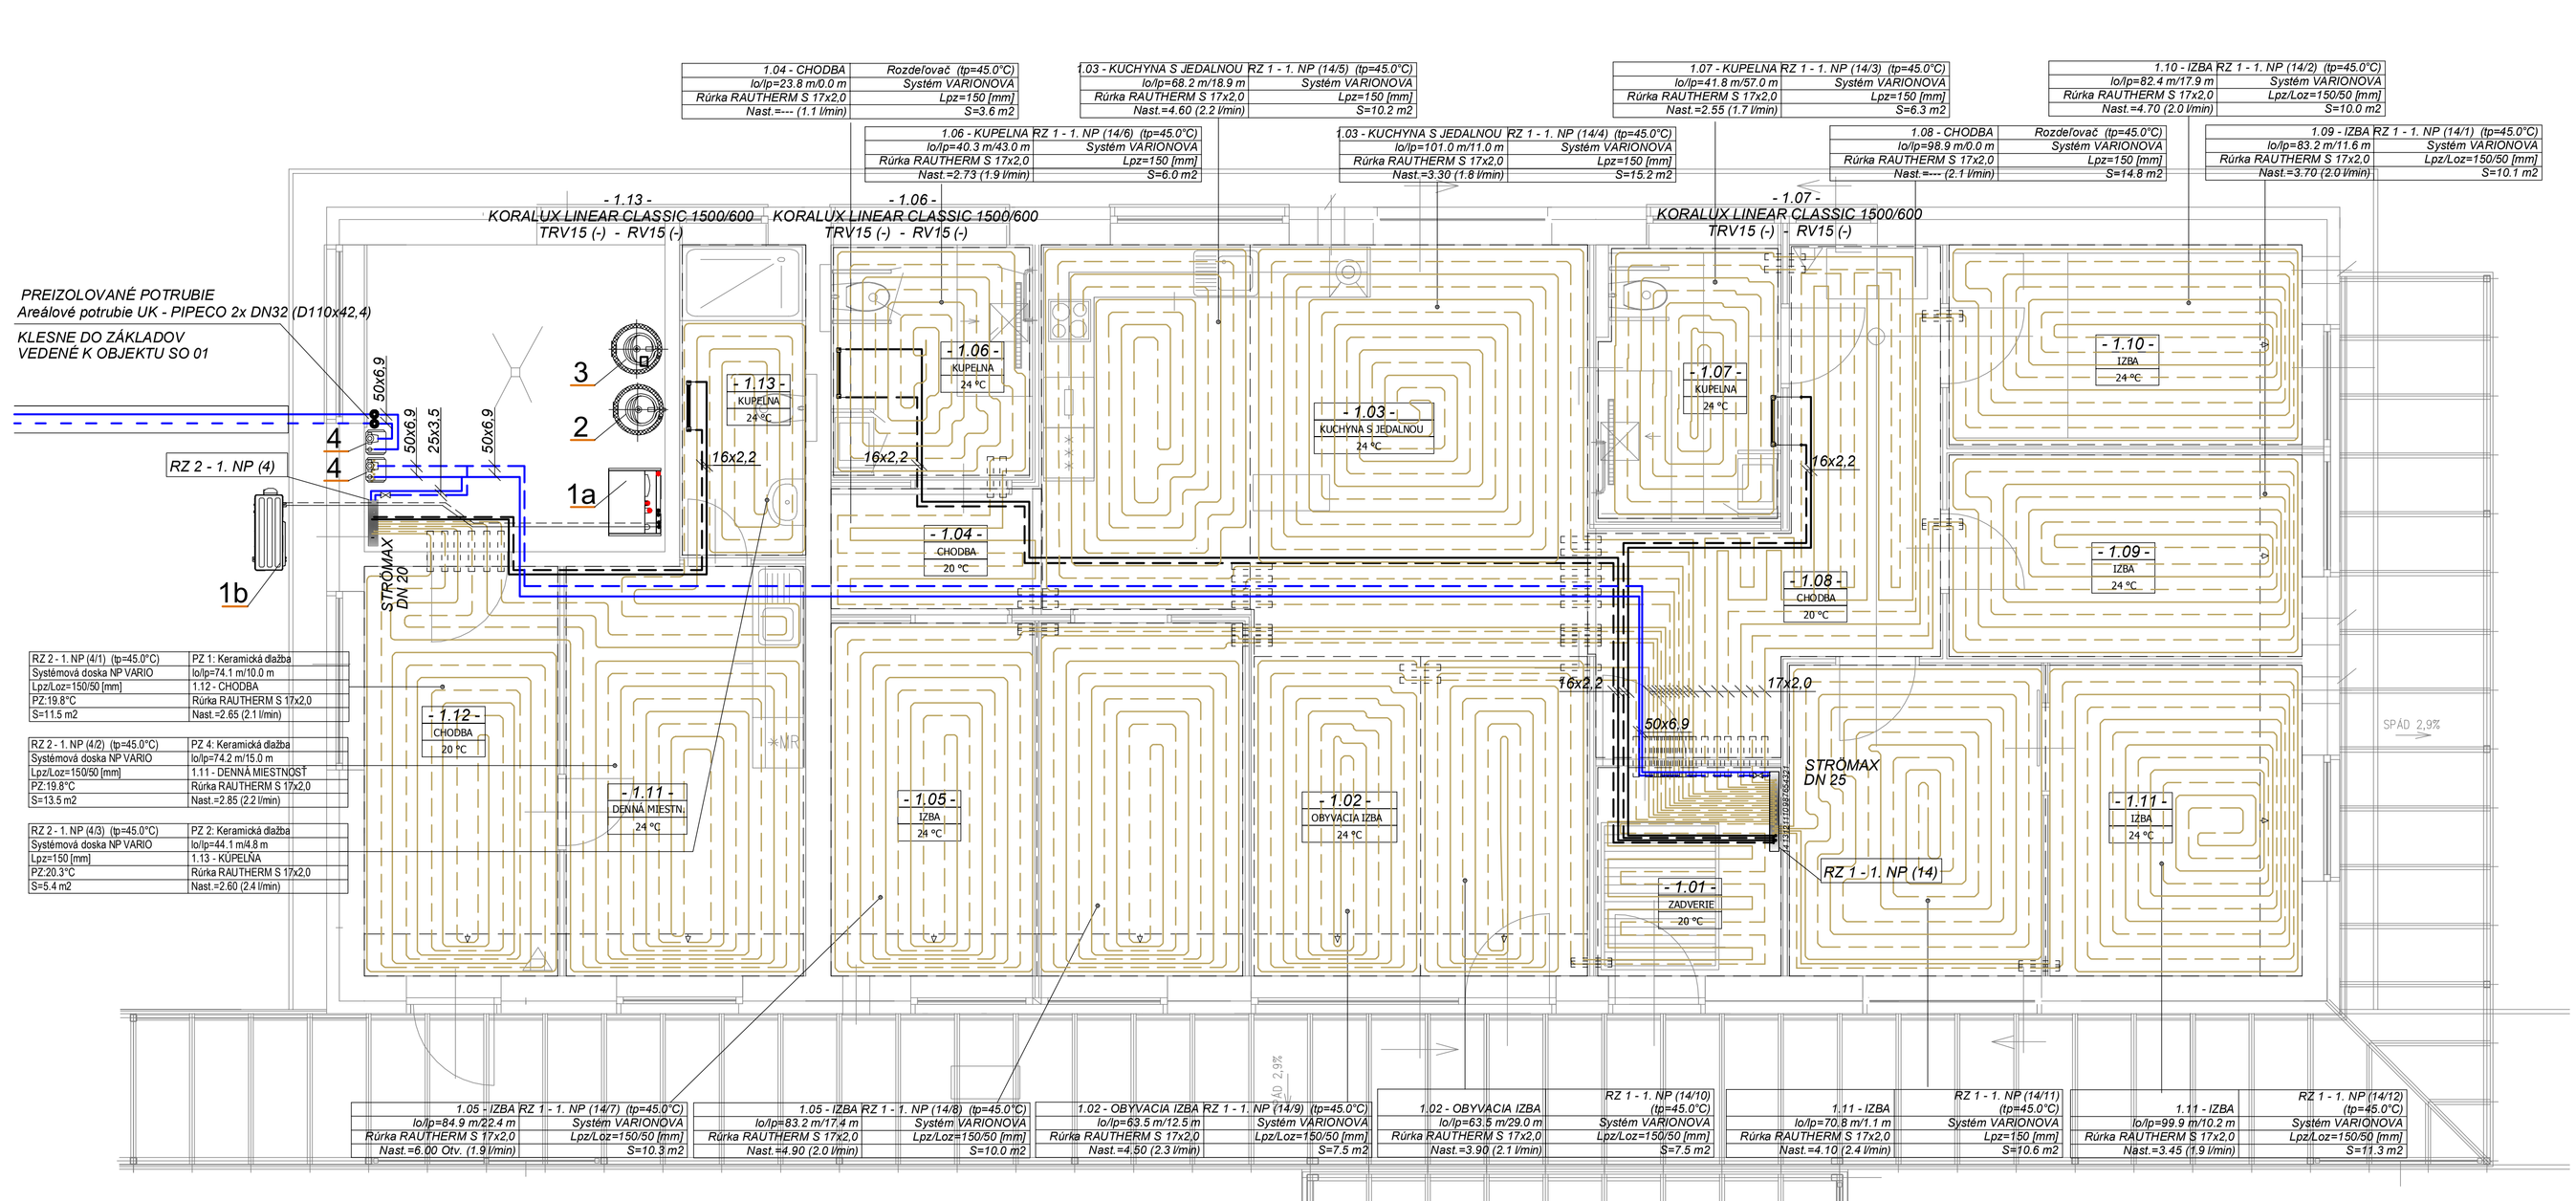

LEGENDA

VYKUROVACIE TELESÁ

rúrkové vykurovacie teleso KORADO typ. Koralux Linear
+ sada pre kombinované vykur. (el. vložka s tepel. výkonom 400W, 230V)

POTRUBIA

- okruh chladivového potrubia R410A z vonk. do vnútornej jednotky
- okruh chladivového potrubia R410A z vonk. do vnútornej jednotky
- vykurovací okruh z kotolne do rozdeľovača prívodný 45°C
- vykurovací okruh z kotolne do rozdeľovača vratný 39°C
- vykurovací okruh radiátorového vykurovania prívodný 45°C
- vykurovací okruh radiátorového vykurovania vratný 39°C
- vykurovací okruh podlahového vykurovania prívodný 45°C
- vykurovací okruh podlahového vykurovania vratný 39°C
- potrubie v ochrannej rúrke

ROZVODY K ROZDELOVAČU Z BODU NAPOJENIA SÚ ULOŽENÉ POD
SYSTÉMOVOU DOSKOU REHAU Vario V PRÍDAVNEJ TEPEL. IZOLÁCIÍ - Z RÚROK
REHAU Rautitan flex SPÁJANÝCH LISOVANÍMI FITTINGAMI
(IZOLOVANÉ IZOLÁCIOU Z PENOVÉHO POLYETYLÉNU zn. MIRELON PREDPÍS. HRÚBKY)
OKRUH PODLAHOVÉHO VYKUROVANIA NA SYSTÉMOVEJ DOSKE REHAU VARIO Z RÚROK
REHAU RAUTHERM S - D17
OKRUH RADIÁTOROVÉHO VYKUROVANIA Z ROZDEĽOVAČU K VYKUROVACIEMU TELESU - Z RÚROK
REHAU RAUTITAN FLEX SPÁJANÝCH LISOVANÍMI FITTINGAMI, ULOŽENÉ POD
SYSTÉMOVOU DOSKOU REHAU VARIO

ZARIADENIA

1a - TEPELNÉ ČERPADLO VZDUCH/VODA - WAMAK AWK EVI30
- VNÚTORNÁ JEDNOTKA
- tepelný výkon 30,5kW, el. príkon 8,24kW

1b - tepelné čerpadlo vzduch/voda - vonkajšia jednotka
2 - akumulačný zásobník WAMAK P.0300.H s objemom 300L
3 - zásobníkový ohrievač teplej vody WAMAK SWP WT003003 s objemom 300L
4 - rýchlomontážna sada s čerpadlom

RZ 1/14 - kombinovaný rozdelovač a zberač pre podlahové vykurovanie so 14 okruhmi REHAU HKVD SX-AG14 v skrinke pre montáž na stenu
RZ 2/4 - kombinovaný rozdelovač a zberač pre podlahové vykurovanie so 4 okruhmi REHAU HKVD SX-AG4 v skrinke pre montáž na stenu

POZNÁMKA

- PO MONTÁŽI CELÚ SÚSTAVU HYDRAULICKY VYREGULOVAŤ !!
- PRI PRECHODE POTRUBÍ V PODLAHE CEZ MURIVO VLOŽIŤ POTRUBIE DO CHRÁNIČKY !!

HLAVNÝ ARCHITEKT	ZODP. PROJEKTANT	VYPRACOVAL	Ing. Stanislav Švec - SAPRO Technické vybavenie budov Projekcia stavieb Farská 65, Hrnčiarovce nad Parnou
Ing. arch. K. VISKUPIČOVÁ	Ing. Stanislav Švec	Ing. Stanislav Švec	
INVESTOR	TSK, K DOLNEJ STANICI 7282/20A, TRENČÍN		
MIESTO STAVBY	ADAMOVSKÁ KOCHANOVCE, PARCELA Č. 342/5		FORMÁT 3 x A4
NÁZOV STAVBY	VYTVORENIE PODMIENOK PRE DEINŠTITUCIONALIZÁCIU DSS ADAMOVSKÉ KOCHANOVCE RODINNÝ DOM S 2 BYTOVÝMI JEDNOTKAMI ADAMOVSKÉ KOCHANOVCE		DÁTUM 07/2019 ARCHÍV 161/19
DRUH PROJEKTU : Projekt pre SP: časť D1.4 Vykurovanie + Vetranie			
NÁZOV VÝKRESU SO 02	Pôdorys 1.NP	MIERKA 1:50	Č.VÝKRESU UK-5