


ŘEZY M1:50

ŘEZ A - A

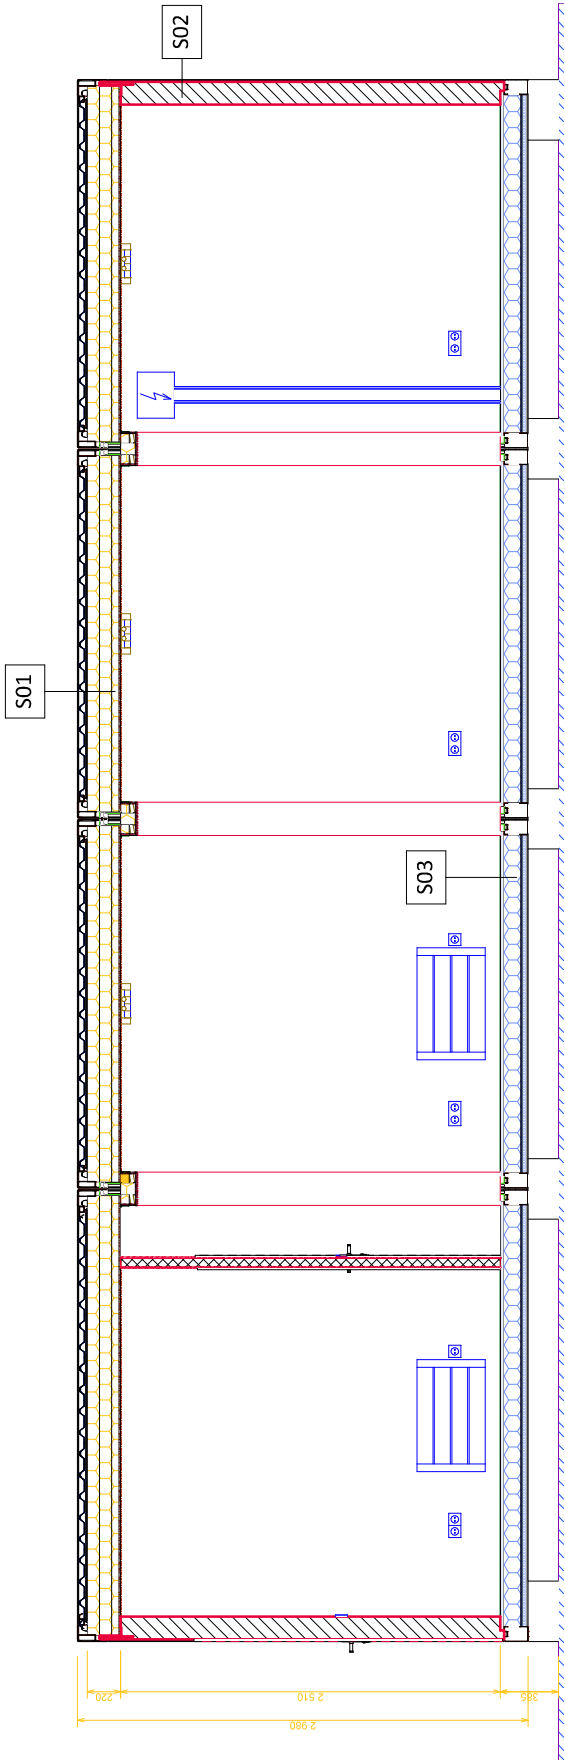

| | |
|--|--|
| SKLADBY: | |
| S01 - STROP | |
| - RÁM Z OHÝBANÝCH ZINKOVANÝCH PROFILŮ V RAL | |
| - TRAPÉZOVÝ PLECH ZINKOVANÝ | |
| - IZOLACE 220mm IZOLAČNÍ VATA | |
| - PAROTĚSNÁ FOLIE | |
| - LAMINOVANÁ DŘEVOTŘÍŠKA 10mm BÍLÁ | |
| S02 - STĚNA OBVODOVÁ | |
| - ZINKOVANÝ FASÁDNÍ TRAPÉZOVÝ PLECH V RAL | |
| - DŘEVĚNÝ RASTR | |
| - IZOLACE 160mm IZOLAČNÍ VATA | |
| - PAROTĚSNÁ FOLIE | |
| - LAMINOVANÁ DŘEVOTŘÍŠKA 10mm BÍLÁ | |
| S03 - PODLAHA | |
| - PODLAHOVINA PVC | |
| - ROZNAŠECÍ DESKA CETRIS 22mm | |
| - PAROTĚSNÁ FOLIE | |
| - IZOLACE 120mm IZOLAČNÍ VATA | |
| - IZOLACE SVRODUR 30mm | |
| - PODLAHOVÝ RÁM ZE ZINKOVANÝCH OHÝBANÝCH PROFILŮ V RAL | |

| | | |
|---|-------------------|---|
| Zodp. projektant | Vypracoval | Topič s.r.o. Roštění 101 768 43 Kostelec u Holešova |
| Patrik Topič | Ondřej Příbil | |
| Kraj : Zlínský | | |
| Investor : Město Bystřice pod Hostýnem Masarykovo náměstí 137, Bystřice pod Hostýnem, 768 61 | | Datum 12/2017 |
| Stavba : Výměna stávajících buněk knihovny Rychlov | | Stupeň PD DPS |
| | | Formát 2xA4 |
| | | Zakázkové číslo |
| Obsah : Rez | Objekt | |
| | č. výkresu 006 | |
| | | mřítko 1:50 |