


Profil – Korbiełów

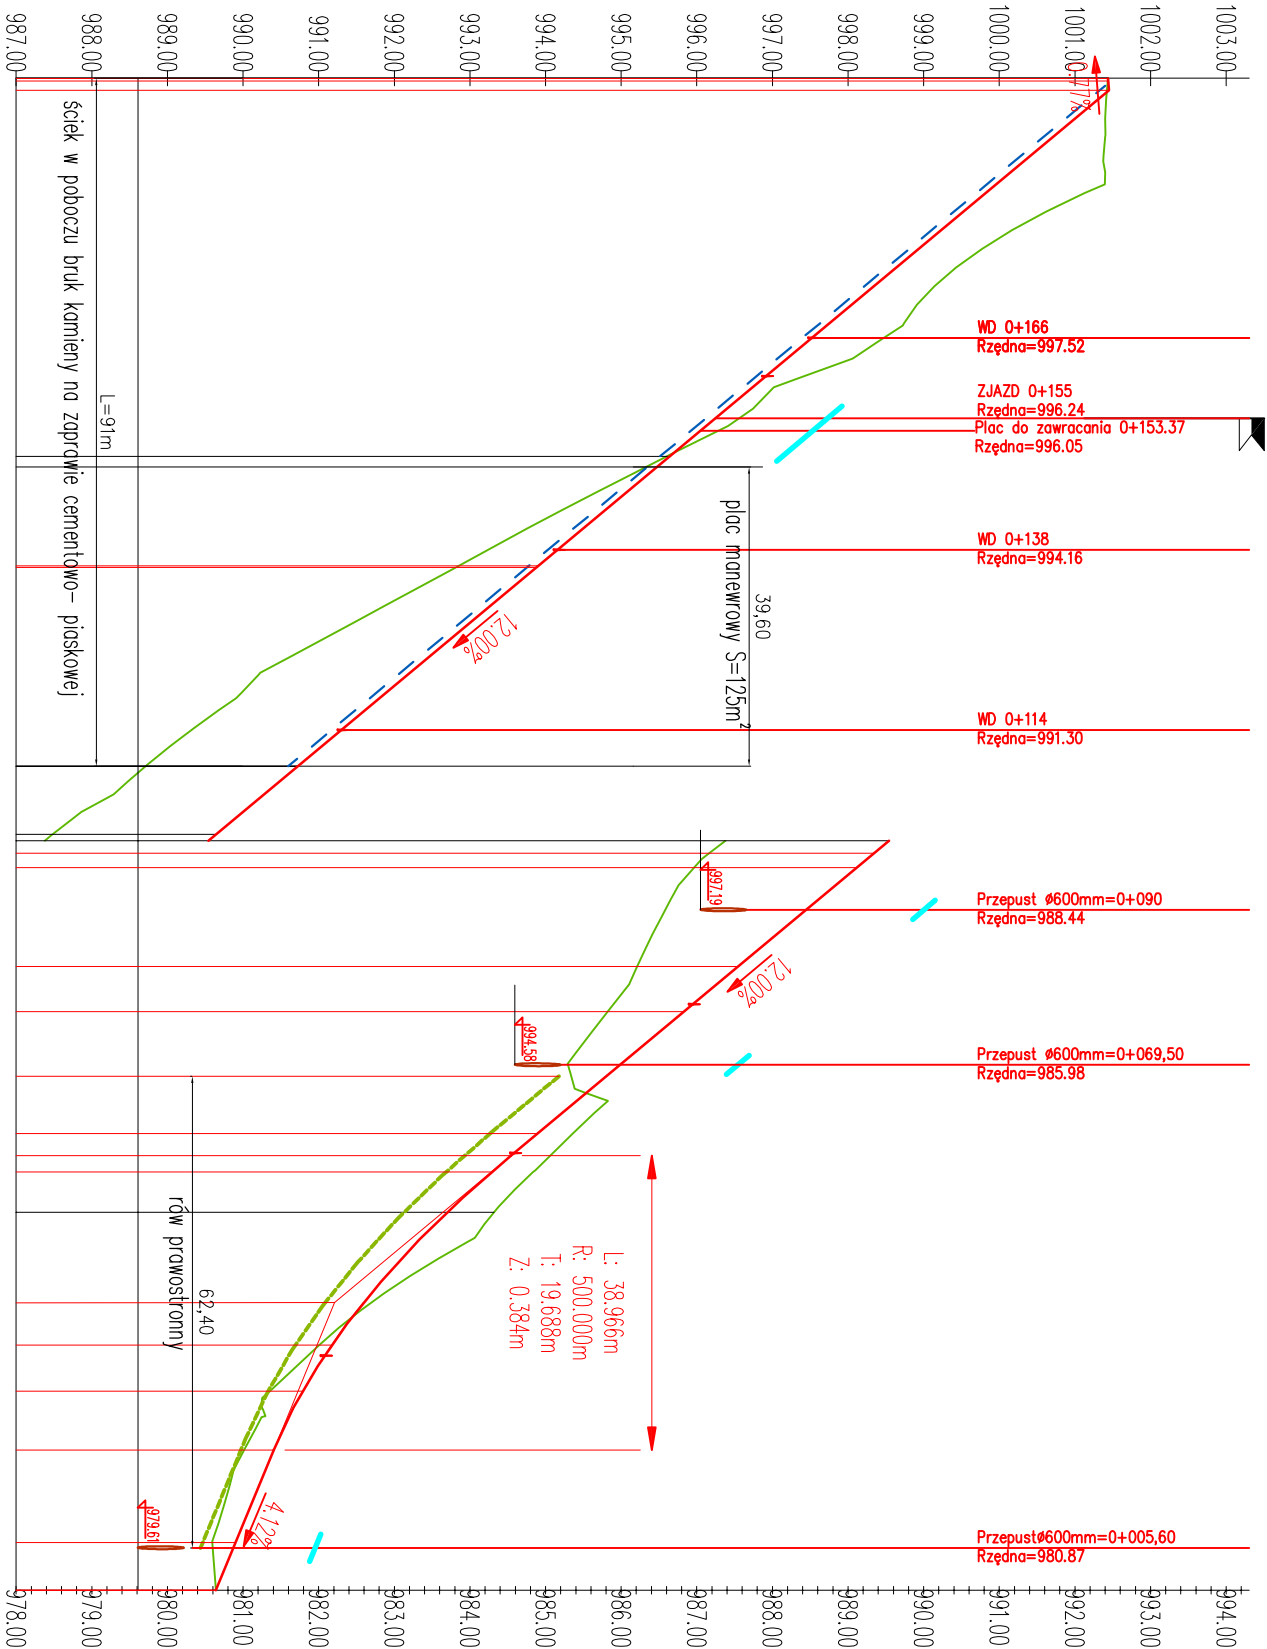

RZĘDNE NIWELETY	1001.44	1001.44	1001.45	995.64	993.88	989.64	987.54	986.83	984.89	984.54	984.28	983.70	982.59	982.17	981.79	981.40	980.90	980.64
POCHYLENIA I ŁUKI PIONOWE	L=1.60m i=-0.77‰		L=140.90m i=12.00‰		R=500.00m L=38.97m		L=18.53m i=4.12‰											

RZĘDNE TERENU	1001.44	1001.43	1001.42	995.61	992.85	992.87	987.48	987.16	986.97	986.21	985.82	985.38	985.06	984.85	984.32	982.70	982.01	981.36	981.02	980.59	980.63
PROSTE I ŁUKI POZIOME	L=0.58m	R=76.00m L=4819' I=64.10m T=34.10m w=6.60m pw=0.5m				L=0.20m	R=76.00m L=2833' I=37.84m T=19.32m w=2.34m pz=0.5m				L=1.88m	L=5.95m	L=5.11m	L=6.08m	R=80.00m L=1479' I=6.31m T=20.04m I=10.07m w=0.63m pz=0						

ODLEGŁOŚCI	00.00	98.40	50	35.51	97.48	95.60	82.49	76.53	60.42	50	38.07	32.42	26.34	18.53	06.31	00.00
------------	-------	-------	----	-------	-------	-------	-------	-------	-------	----	-------	-------	-------	-------	-------	-------

0+200

0+100

W4 R=76.00m L=953' I=16.12m T=8.07m w=0.50m pw=0.5m

W3 R=110.00m L=824' I=13.11m T=6.57m w=0.28m pz=0.5m

W2 R=76.00m L=1715' I=22.88m T=11.53m w=0.86m pw=0.5m

LEGENDA:

- Zjazd
- Niweloida powierzchni projektowanej
- Niweloida koryta powierzchni
- Linia istniejącego terenu
- Prowostronny rów umocniony brukiem
- Prowostronny ściek brukowy
- Barierki
- Wd Wodospust

P.P."TRASKOM"		30-015 KRAKÓW, UL.GZYMSKOW 1/10		e-mail: biuro@traskom.pl tel: 501465036	
„Przebudowa drogi stokowej nr inwentaryzowy 220/S22 odcinek od km 0+000 (1+940) do km 0+200 (2+140) w Leszczynie Korbiełów w oddz. nr 137 Obręb Korbiełów działka nr ewid. 8014”.		PROJEKT ARCHITEKTONICZNO-BUDOWLANY		SKALA 1: 1000/100	
Faza projektowa:		Projekt budowlany		DATA NR RYS.	
Temat rysunku:		PROFIL PODŁUŻNY		11.2023 1	
Projektant:		mgr inż. Jacek Ryszka			
		UAN-Upj23289			