


VZOROVÝ PRIEČNY REZ

M 1:50

Konštrukcia el. telesa -PJD, povrch z kamennej dlažby, zastávka Americké námestie

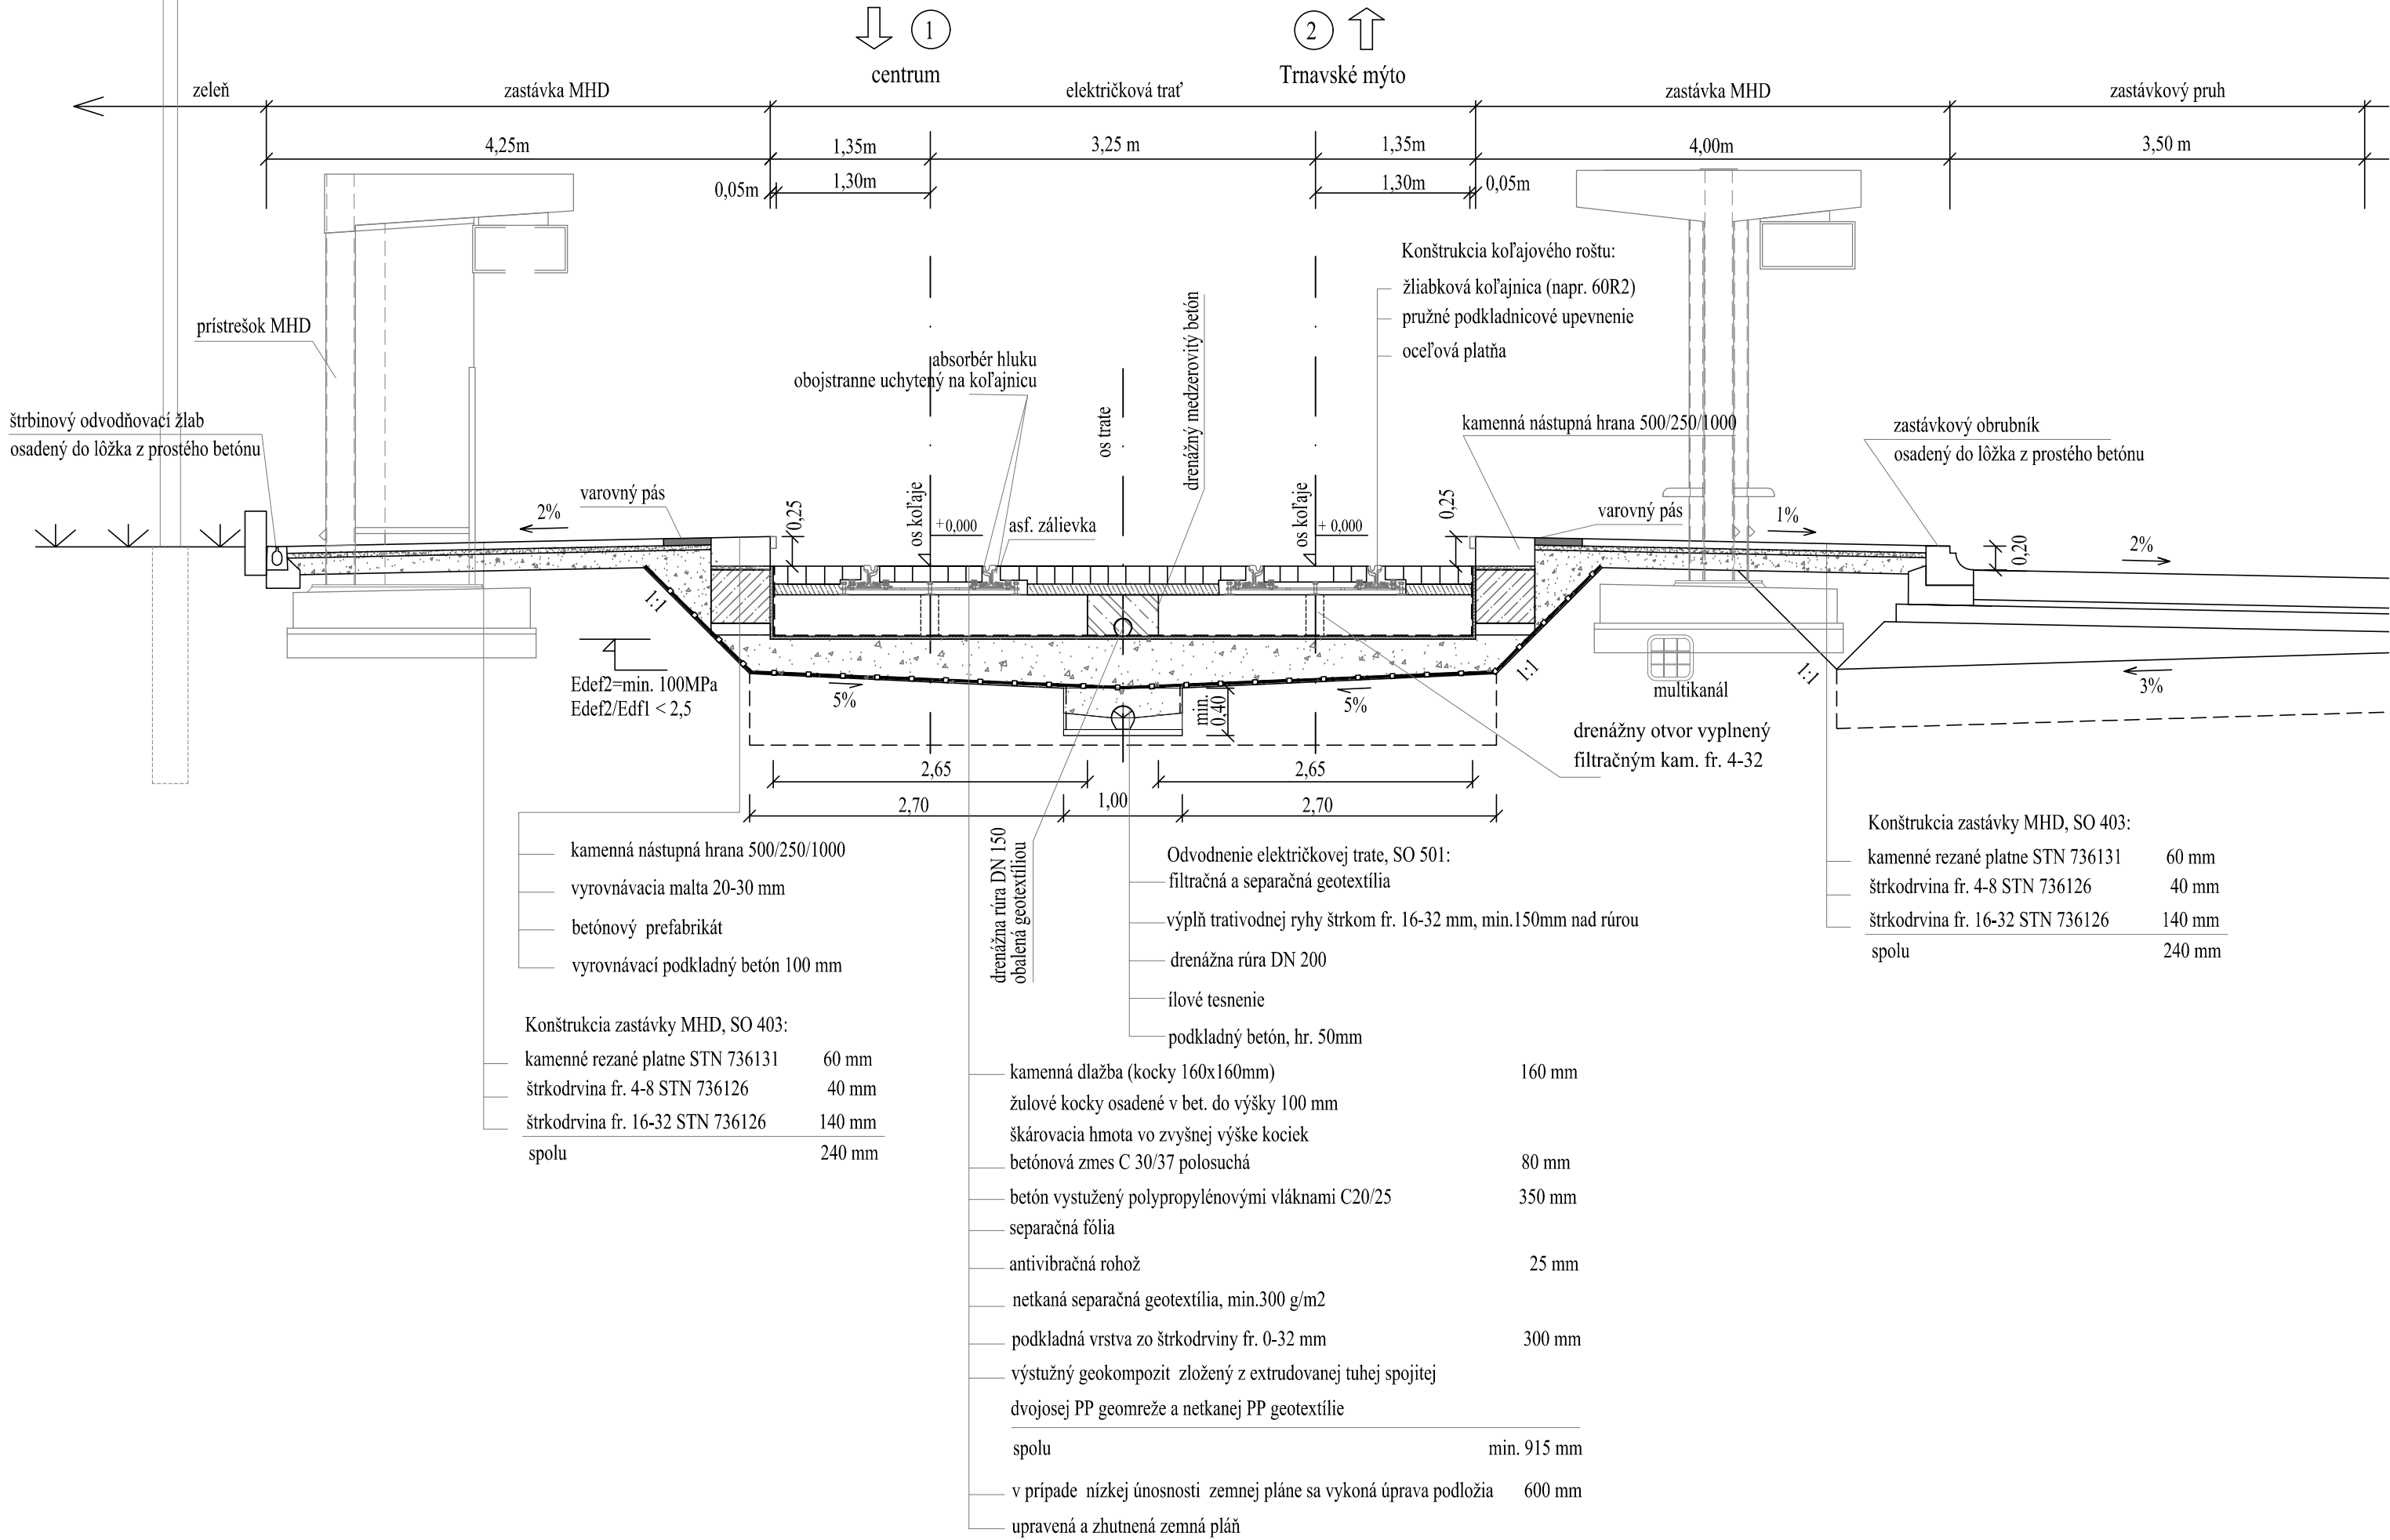

EURÓPSKA ÚNIA  
Európske štrukturálne a investičné fondy  
OP Integrovaná infraštruktúra 2014 – 2020






MINISTERSTVO  
DOPRAVY A VÝSTAVBY  
SLOVENSKEJ REPUBLIKY

D-403

SÚRADNICOVÝ SYSTÉM: S–JTSK v realizácii JTSK

VÝŠKOVÝ SYSTÉM: Bpv

NÁZOV STAVBY		Modernizácia električkových tratí RUŽINOVSKÁ RADIÁLA	
OBJEDNÁVATEĽ 		Hlavné mesto Slovenskej republiky Bratislava Prímaciálne nám. 1, 814 99 Bratislava	
PROJEKTANT 		DOPRAVOPROJEKT, a.s. Kominárska 141/2,4 832 03 Bratislava	
		HLAVNÝ INŽINIER PROJEKTU Ing. Nikola Grančič	PODPIS 
ČÍSLO ZÁKAZKY		8632-01	
PROJEKTANT OBJEKTU 		DOPRAVOPROJEKT, a.s., divízia Bratislava II, Kominárska 141/2,4, 832 03 Bratislava	
		ZODPOVEDNÝ PROJEKTANT Ing. Martin Zajiček	PODPIS 
		VYPRACOVAL Ing. Martin Zajiček	PODPIS 
		KONTROLOVAL Ing. Igor Karchutňák	PODPIS 
IDENTIFIKAČNÉ ČÍSLO PRÍLOHY		MET-RR-DSP-C-D000-40300-013-X	
KRAJ: BRATISLAVSKÝ OKRES: Bratislava I, Bratislava II, Bratislava III		DÁTUM	05.2023
KATASTRÁLNE ŮZEMIE: Staré Mesto, Nové Mesto, Nivy, Ružinov		FORMÁT	3 x A4
NÁZOV OBJEKTU ELEKTRIČKOVÉ ZASTÁVKY, SPEVNENÉ PLOCHY		MIERKA	1:50
		STUPEŇ PD	DSP
		Č. ZÁKAZKY	8632-01
NÁZOV PRÍLOHY VZOROVÉ PRIEČNE REZY ZASTÁVKA AMERICKÉ NÁMESTIE		Č. SÚPRAVY	Č. PRÍLOHY 013