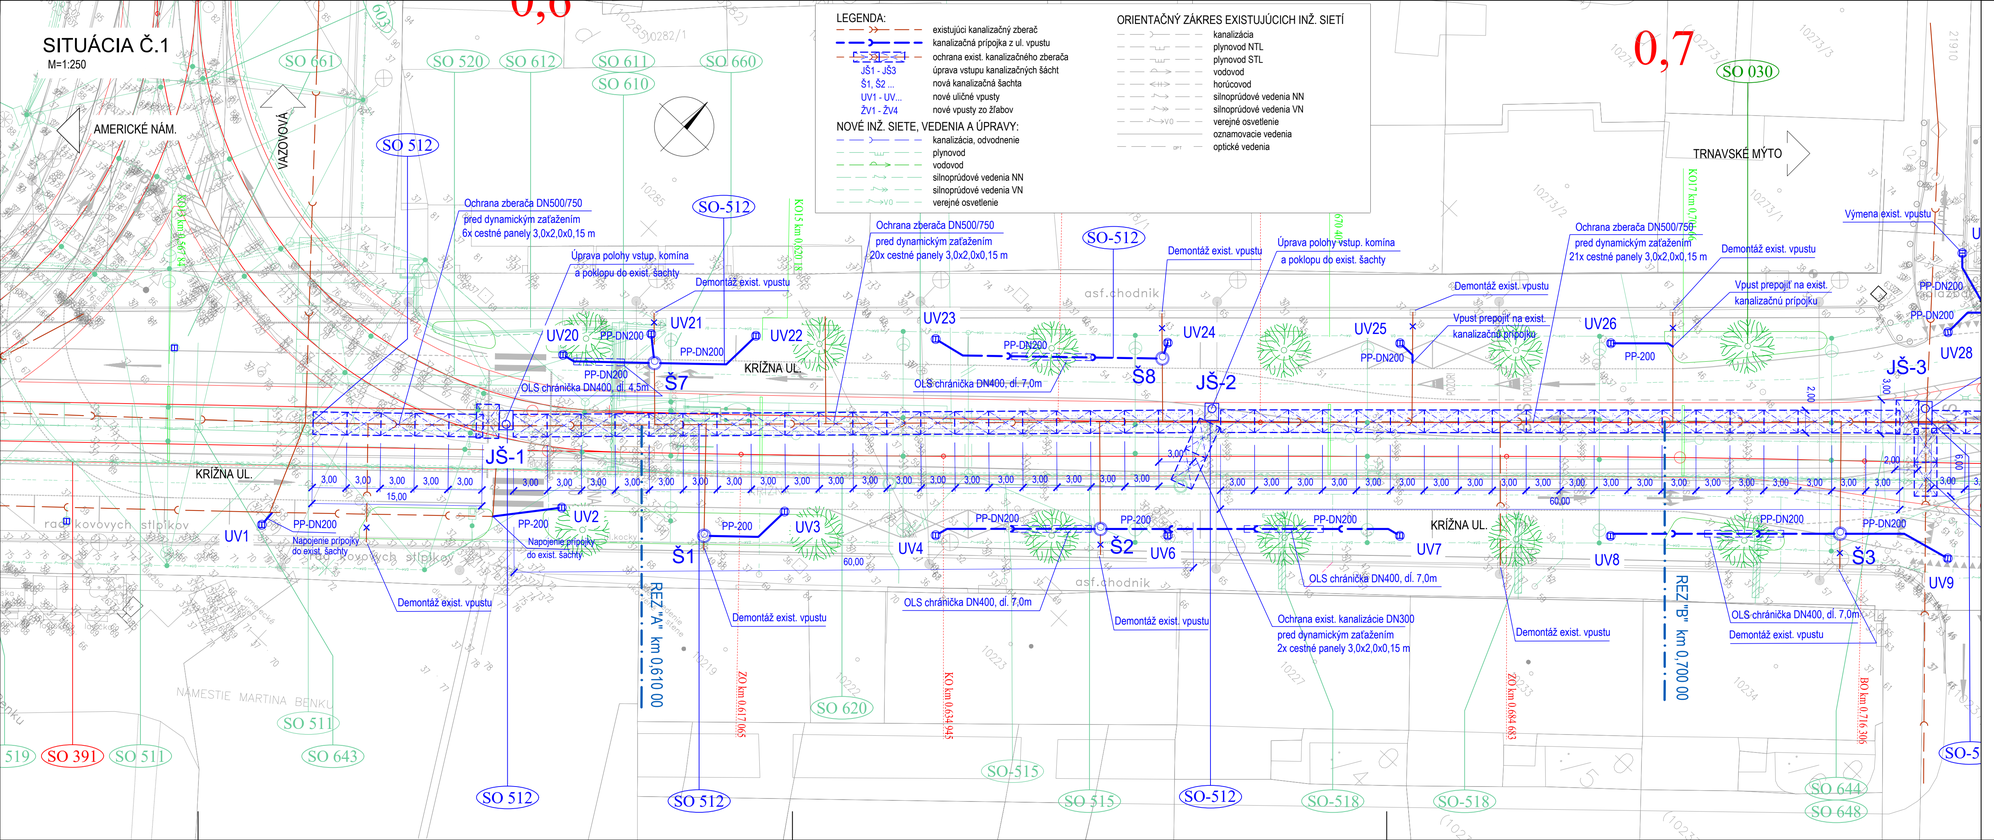

EURÓPSKA ÚNIA
Európske štrukturálne a investičné fondy
OP Integrovaná infraštruktúra 2014 – 2020

MINISTERSTVO DOPRAVY A VÝSTAVBY SLOVENSKEJ REPUBLIKY

D-512

SÚRADNICOVÝ SYSTÉM: S-JTSK v realizácii JTSK

VÝŠKOVÝ SYSTÉM: Bpv

NÁZOV STAVBY

Modernizácia električkových tratí
RUŽINOVSKÁ RADIÁLA

OBJEDNÁVATEĽ: BRATISLAVA
Hlavné mesto Slovenskej republiky Bratislava
Primaciálne nám. 1, 814 99 Bratislava

PROJEKTANT: DOPRAVOPROJEKT
DOPRAVOPROJEKT, a.s.
Kominárska 141/2,4
832 03 Bratislava

HLAVNÝ INŽINIER PROJEKTU	Ing. Nikola Grančič	PODPIS
ČÍSLO ZÁKAZKY	8632–01	

PROJEKTANT OBJEKTU: DOPRAVOPROJEKT
DOPRAVOPROJEKT, a.s., divízia Bratislava II, Kominárska 141/2,4, 832 03 Bratislava

ZODPOVEDNÝ PROJEKTANT	Ing. Peter MEŠZÁROS	PODPIS
VYPRACOVAL	Ing. Peter MEŠZÁROS	PODPIS
KONTROLOVAL	Roman ZÁLEŠÁK	PODPIS
IDENTIFIKAČNÉ ČÍSLO PRÍLOHY	MET–RR–DSP–C–0000–51200–002–X	

KRAJ: BRATISLAVSKÝ
OKRES: Bratislava I
KATASTRÁLNE ÚZEMIE: Staré Mesto

DÁTUM	05.2023
FORMÁT	5x A4
MIERKA	1:250
STUPEŇ PD	DSP
Č. ZÁKAZKY	8632–01
Č. SÚPRAVY	
Č. PRÍLOHY	002

NÁZOV OBJEKTU: REKONŠTRUKCIA VEREJNEJ KANALIZÁCIE V KRÍŽNEJ ULICI, km 0,570 - 0,920 EL.TRATE

NÁZOV PRÍLOHY: SITUÁCIA Č.1