

KATASTER
DRUH POVRCHU
VZDIALENOSŤ ŠACHIET
OZNAČENIE ŠACHIET
SMEROVÉ POMERY

POZDĹŽNY PROFIL
515 Preložka kanalizácie DN300

MIERKA 1:250/1:100

LEGENDA TYPU ČIAR
KANALIZAČNÉ POTRUBIE
PŮVODNÝ TERÉN

HĽBKA VÝKOPU /OD PŮVODNÉHO TERÉNU/


KÓTA DNA POTRUBIA

KÓTA PŮVODNÉHO TERÉNU

POROVNÁVACIA ROVINA

STANIČENIE [km/m]

PROFIL [mm] – MATERIÁL – DĹŽKA [m]
SKLON [%] – DĹŽKA [m]
ULOŽENIE POTRUBIA

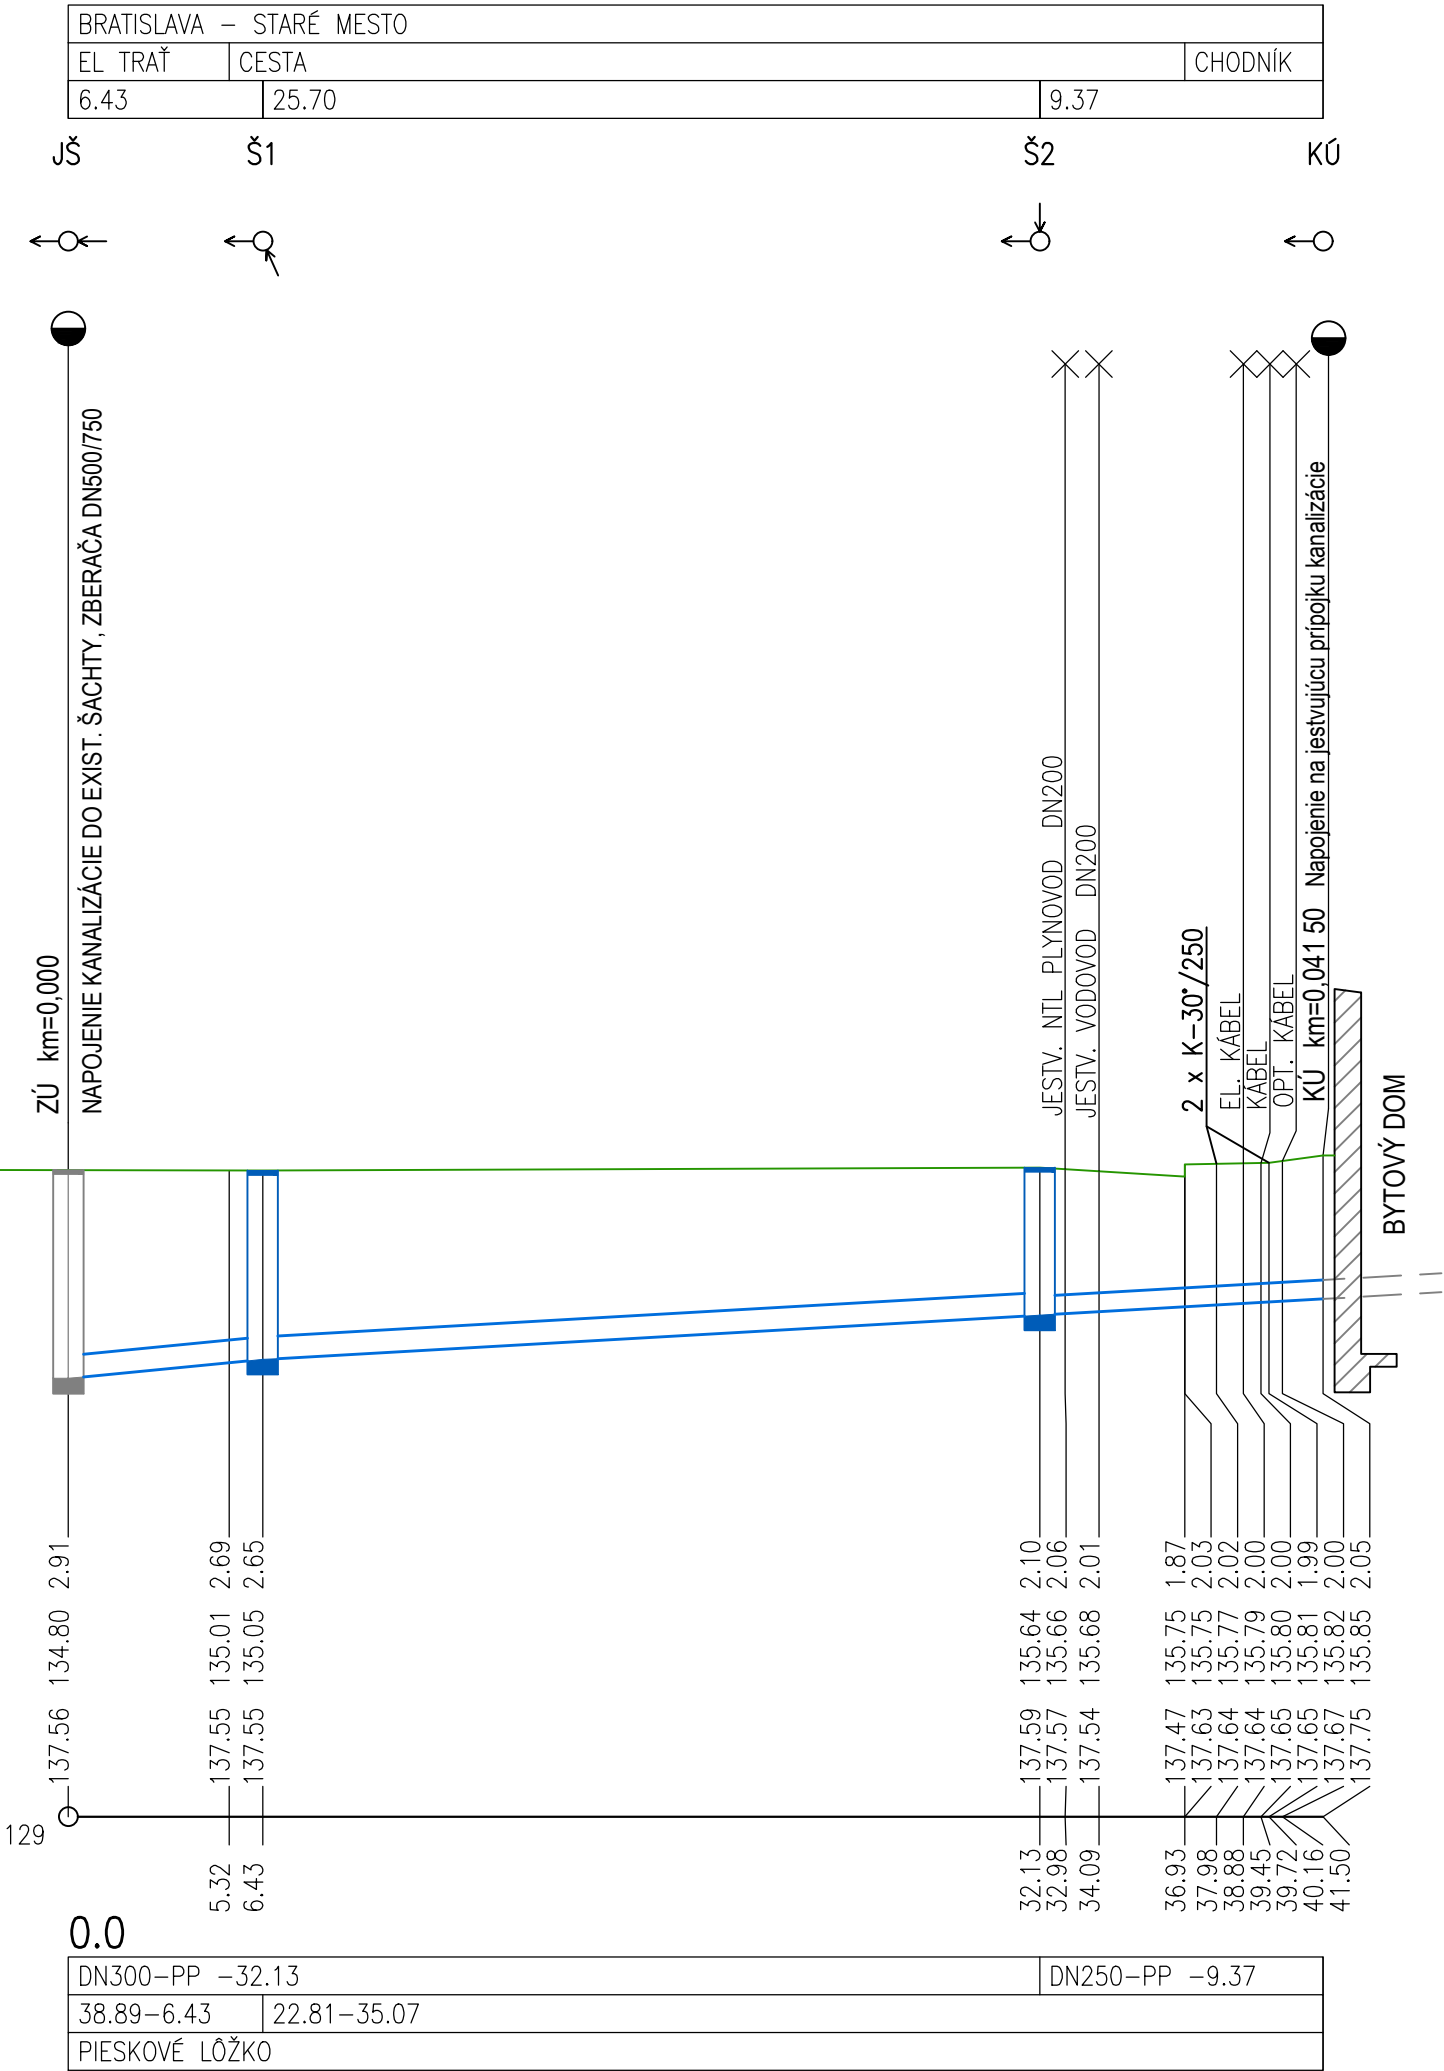

EURÓPSKA ÚNIA
Európske štrukturálne a investičné fondy
OP Integrovaná infraštruktúra 2014 – 2020



MINISTERSTVO
DOPRAVY A VÝSTAVBY
SLOVENSKEJ REPUBLIKY

D-515

miš

SÚRADNICOVÝ SYSTÉM: S-JTSK v realizácii JTSK

VÝŠKOVÝ SYSTÉM: Bpv

NÁZOV STAVBY Modernizácia električkových tratí RUŽINOVSKÁ RADIÁLA			
OBJEDNÁVATEĽ BRATISLAVA		Hlavné mesto Slovenskej republiky Bratislava Primaciálne nám. 1, 814 99 Bratislava	
PROJEKTANT DOPRAVOPROJEKT		DOPRAVOPROJEKT, a.s. Kominárska 141/2,4 832 03 Bratislava	
HLAVNÝ INŽINIER PROJEKTU Ing. Nikola Grančič		PODPIS <i>Grančič</i>	
ČÍSLO ZÁKAZKY 8632-01			
PROJEKTANT OBJEKTU DOPRAVOPROJEKT		DOPRAVOPROJEKT, a.s., divízia Bratislava II, Kominárska 141/2,4, 832 03 Bratislava	
ZODPOVEDNÝ PROJEKTANT Ing. Peter MÉSÁROS		PODPIS <i>Mészáros</i>	
VYPRACOVAL Ing. Peter MÉSÁROS		PODPIS <i>Mészáros</i>	
KONTRLOVAL Roman ZÁLEŠÁK		PODPIS <i>Zálesák</i>	
IDENTIFIKAČNÉ ČÍSLO PRÍLOHY MET-RR-DSP-C-D000-51500-003-X			
KRAJ: BRATISLAVSKÝ KATASTRÁLNE ÚZEMIE: Staré Mesto		DÁTUM 05.2023	
NÁZOV OBJEKTU PRELOŽKA KANALIZÁCIE DN300 V KRÍŽNEJ ULICI, km 0,630 - 0,660 EL. TRATE		FORMÁT 3 A4	
NÁZOV PRÍLOHY POZDĹŽNY PROFIL PRELOŽKY KANALIZÁCIE		MIERKA 1:250/1:100	
		STUPEŇ PD DSP	
		Č. ZÁKAZKY 8632-01	
		Č. SÓPRAVY	
		Č. PRÍLOHY 003	