



KLADAČSKÝ PLÁN VODOVODU


VETVA "V1"

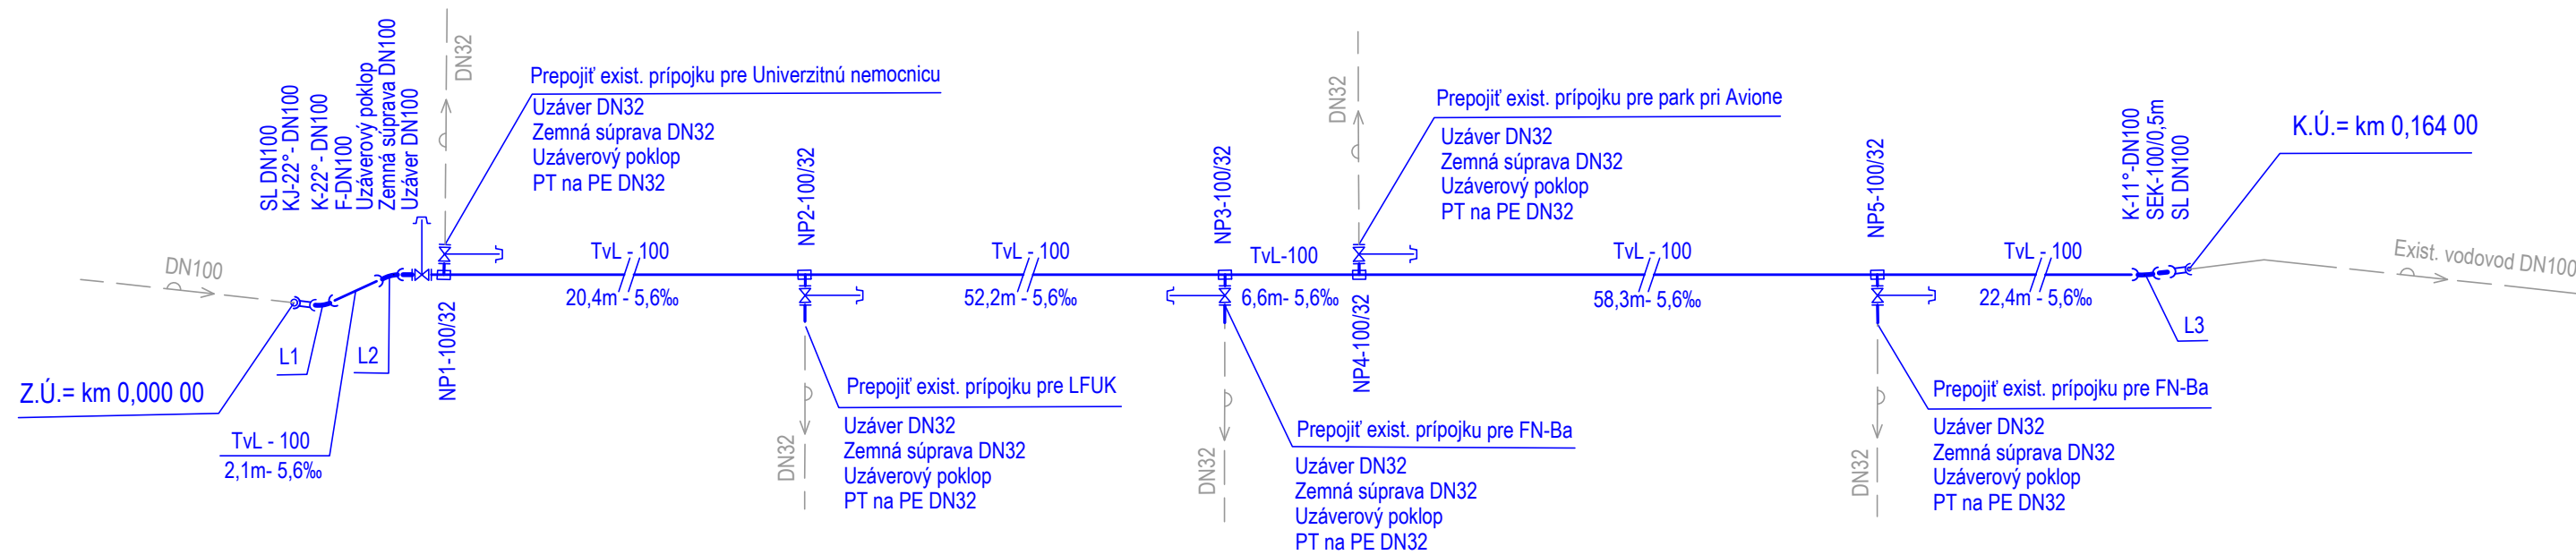

VETVA "V2"

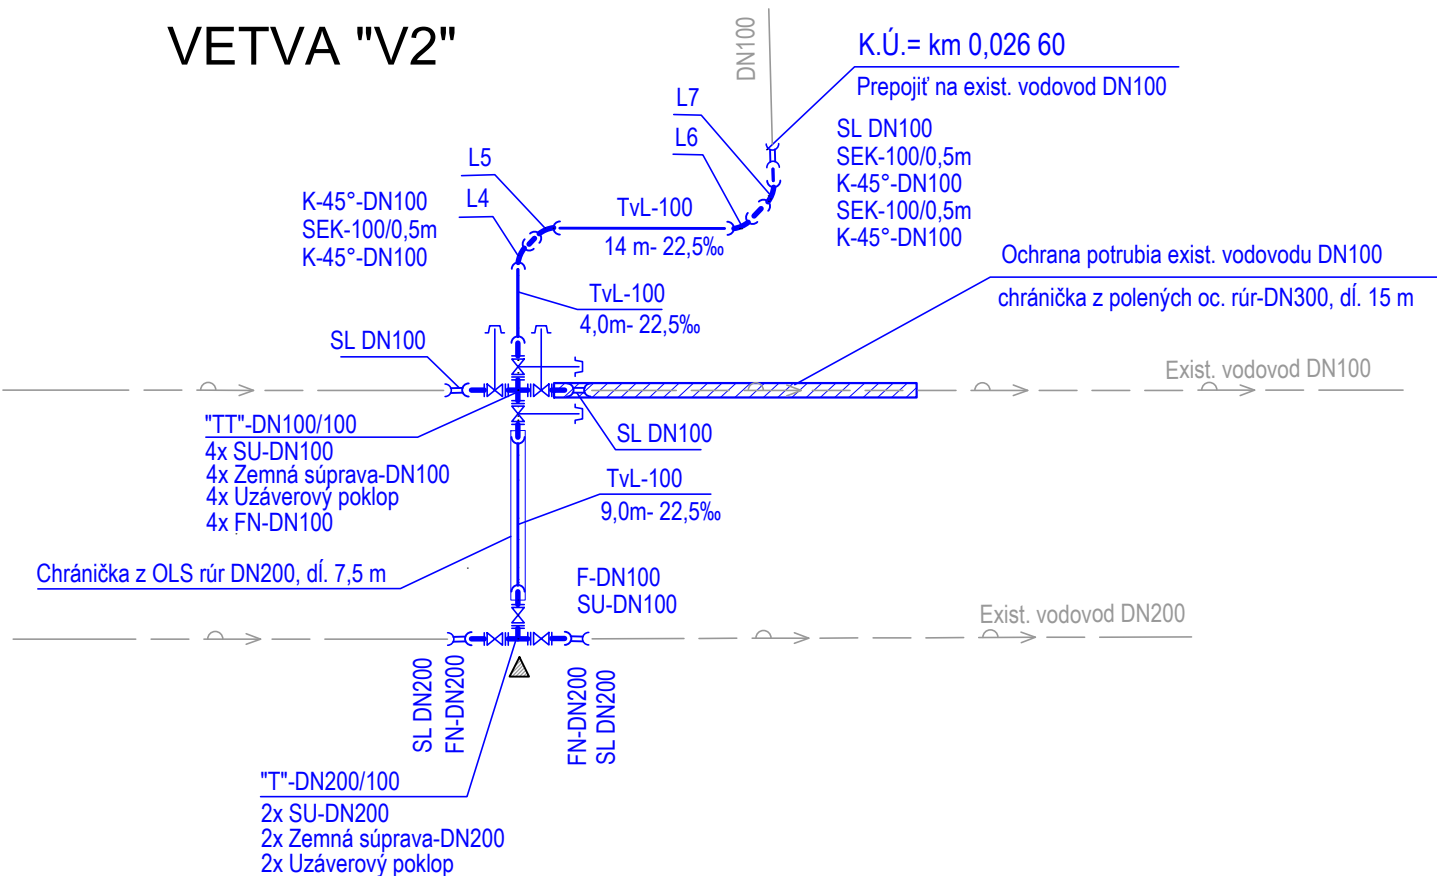

VETVA "V3"

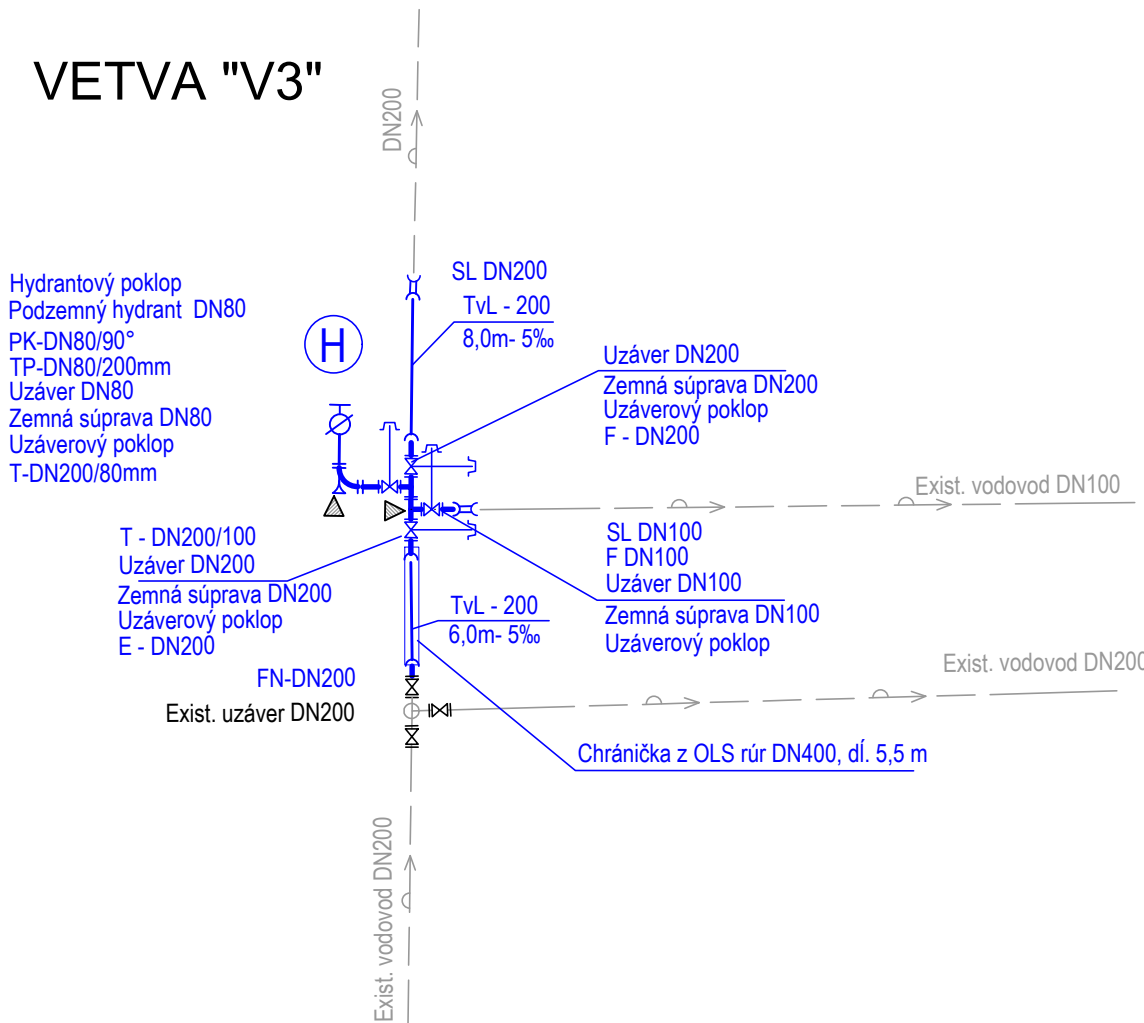

VÝPIS RÚR, TVAROVIEK A ARMATÚR

MATERIÁL	OZNAČENIE	POPIS	M.J.	MNOŽSTVO
RÚRY	TvL	RÚRY TLAKOVÉ TvL PN 16, DN 80	m	2,00
	TvL	RÚRY TLAKOVÉ TvL PN 16, DN 100	m	185,0
	TvL	RÚRY TLAKOVÉ TvL PN 16, DN 200	m	31,80
	OSL	RÚRY TLAKOVÉ SKLOLAMINÁTOVÉ PN16, DN 200	m	8,00
	OC	POLENÁ OCELOVÁ RÚRA NA CHRÁNIČKU PN16, DN 300	m	15,00
	OSL	RÚRY TLAKOVÉ SKLOLAMINÁTOVÉ PN16, DN 400	m	6,00
TVAROVKY	NP DN100/32	NAVŔTAVACÍ PÁS S UZÁVEROM A NAPOJ. NA PE DN100/32	ks	5
	PT DN100	PRIPOJOVACIA TVAROVKA NA PE DN32	ks	5
	SL DN100	SPOJKA NA LIATINU DN100	ks	5
	SL DN200	SPOJKA NA LIATINU DN200	ks	4
	KJ22°/100	KOLENO JEDNOHRDLOVÉ TvL 22°- DN100	ks	1
	K 22°/100	HRDLOVÉ KOLENO TvL 22°-DN100	ks	1
	K 11°/200	HRDLOVÉ KOLENO TvL 11°-DN100	ks	1
	K 45°-100	HRDLOVÉ KOLENO TvL 45°-DN100	ks	4
	T 100/80	PRÍRUBOVÝ T-kus DN100/80	ks	2
	T 200/100	PRÍRUBOVÝ T-kus DN200/100	ks	1
	TT 100/100	PRÍRUBOVÝ KRIŽ TvL DN100/100	ks	1
	PK 90°-80	PRÍRUBOVÉ KOLENO S PÁTKOU TvL 90°-DN80	ks	1
	TP -DN80/200	TP KUS PRÍRUBOVÝ DN80/200mm	ks	2
	E-DN200	HRDLOVÁ TVAROVKA S PRÍRUBOU TvL -DN200	ks	1
ARMATÚRY	F-DN100	PRÍRUB. TVAROVKA S HLADKÝM KONCOM TvL PN 16, DN 100	ks	5
	F-DN200	PRÍRUB. TVAROVKA S HLADKÝM KONCOM TvL PN 16, DN 200	ks	6
	HYDRANT 80	PODZEMNÝ HYDRANT DN80 /KALNÍK, VZDUŠNÍK/ SO ZEMNOU TELESK. SÚPRAVOU+POKLOP	ks	1
	UZÁVER DN32	UZÁVER DN32 SO ZEMNOU TELESK. SÚPR.+POKLOP	ks	5
	UZÁVER DN80	UZÁVER PRÍR. DN80 SO ZEMNOU TELESK. SÚPR.+POKLOP	ks	1
BETÓN BLOKY	UZÁVER DN100	UZÁVER PRÍR. DN100 SO ZEMNOU TELESK. SÚPR.+POKLOP	ks	6
	UZÁVER DN200	UZÁVER PRÍR. DN200 SO ZEMNOU TELESK. SÚPR.+POKLOP	ks	4
	BETÓN C12/15-X0	BETÓN C12/15-X0	ks	2



EURÓPSKA ÚNIA
Európske štrukturálne a investičné fondy
OP Integrovaná infraštruktúra 2014 – 2020

MINISTERSTVO
DOPRAVY A VÝSTAVBY
SLOVENSKEJ REPUBLIKY

D-519

SÚRADNICOVÝ SYSTÉM: S-JTSK v realizácii JTSK

VÝŠKOVÝ SYSTÉM: Bpv

NÁZOV STAVBY			
Modernizácia električkových tratí RUŽINOVSKÁ RADIÁLA			
OBJEDNÁVATEĽ		Hlavné mesto Slovenskej republiky Bratislava Primaciálne nám. 1, 814 99 Bratislava	
PROJEKTANT		DOPRAVOPROJEKT, a.s. Kominárska 141/2,4 832 03 Bratislava	
HLAVNÝ INŽINIER PROJEKTU		Ing. Nikola Grančič	PODPIS
ČÍSLO ZÁKAZKY		8632-01	
PROJEKTANT OBJEKTU		DOPRAVOPROJEKT, a.s., divízia Bratislava II, Kominárska 141/2,4, 832 03 Bratislava	
ZODPOVEDNÝ PROJEKTANT		Ing. Peter MESZÁROS	PODPIS
VYPRACOVAL		Ing. Peter MESZÁROS	PODPIS
KONTROLOVAL		Roman ZÁLEŠAK	PODPIS
IDENTIFIKAČNÉ ČÍSLO PRÍLOHY		MET-RR-DSP-C-0000-51900-008-X	
KRAJ: BRATISLAVSKÝ		OKRES: Bratislava I	
KATASTRÁLNE ÚZEMIE: Staré Mesto		DÁTUM	
		05.2023	
NÁZOV OBJEKTU		FORMÁT	
OCHRANA VODOVODU V ULICI AMERICKÉ NÁM. -KRIŽNA UL., km 0,120 - 0,570 EL. TRATE		4x A4	
		MIERKA	
		-	
		STUPEŇ PD	
		DSP	
NÁZOV PRÍLOHY		Č. ZÁKAZKY	8632-01
		Č. SÚPRAVY	Č. PRÍLOHY
			008