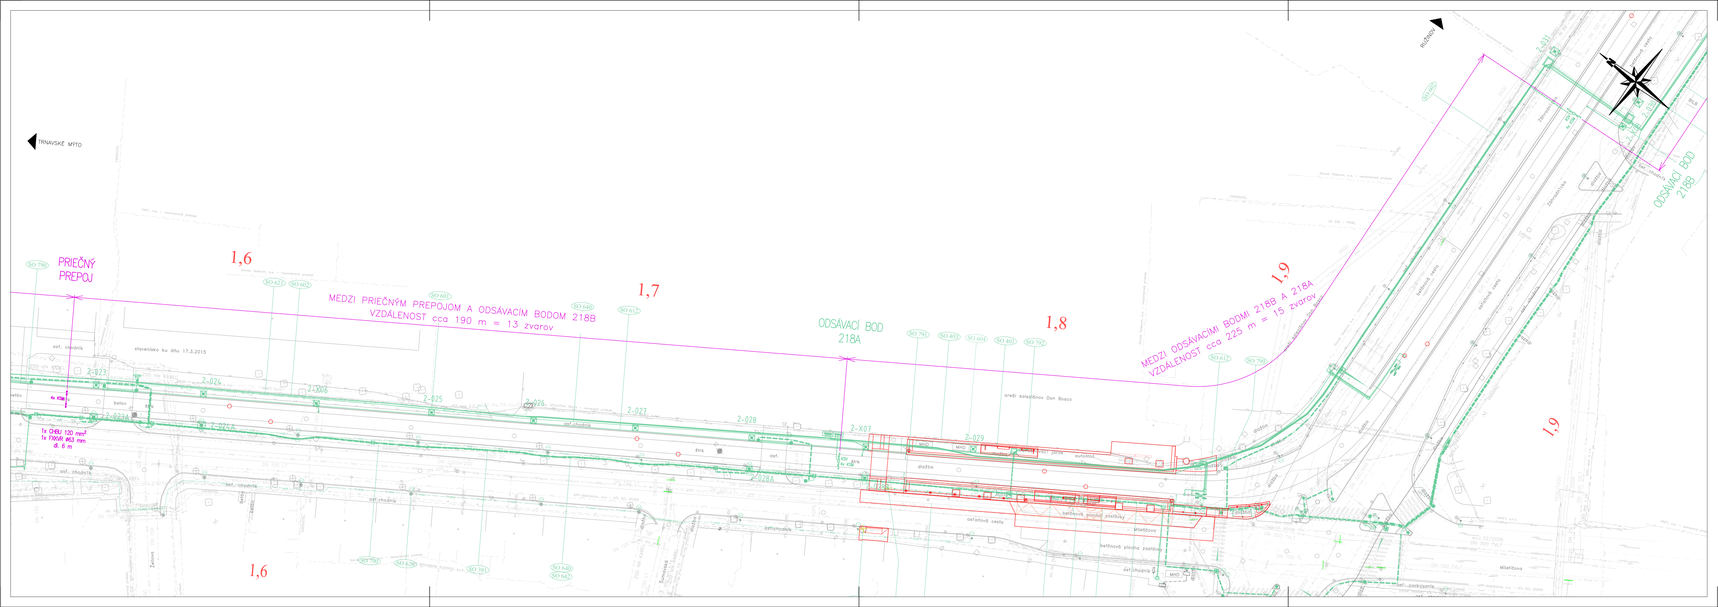

LEGENDA

- NOVÝ STAV KOMUNIKÁCIE
- ZAMERANÝ JESTVUJÚCI STAV
- SÚVISIACE OBJEKTY STAVBY
- VODOROVNÉ DOPRAVNÉ ZNAČENIE
- ASANÁCIE, VÝRUBY

NOVÉ INŽ. SIETE, VEDENIA A OPRAVY

- KANALIZÁCIA, ODVODNENIE
- PLYNOVOD
- VODOVOD
- SILNOPRÚDOVÉ VEDENIA NN
- SILNOPRÚDOVÉ VEDENIA VN
- VEREJNÉ OSVETLENIE
- OZNAMOVACIE VEDENIA

ORIENTAČNÝ ZÁKRES JESTVUJÚCICH INŽ. SIETI

- KANALIZÁCIA
- PLYNOVOD NTL
- PLYNOVOD STL
- VODOVOD
- HORÚCOVOD
- SILNOPRÚDOVÉ VEDENIA NN
- SILNOPRÚDOVÉ VEDENIA VN
- VEREJNÉ OSVETLENIE
- OZNAMOVACIE VEDENIA
- OPTICKÉ VEDENIA

SO 603 KOLAJ AKO SPÄTNÝ VODIČ

- KÁBEL PRIEČNEHO PREPOJENIE
- POZDĽŽNY PREPOJ
- KOĽAJOVÁ SKRINKA MALÁ
- ODSÁVACÍ BOD SPÄTNÝCH VEDENÍ (SÚČ. SO 602)

POZNÁMKA

1. Priečne prepojenie koľajníc je nutné realizovať minimálne pred každým dvadsiatym zvarom a v mieste výhybky / koľajového kríženia.
2. Pozdĺžne vodivé prepojenie je nutné realizovať v mieste každej dilatačné medzery a to Cu lanom min. prierezu 2x 50 mm².

SÚSTAVA: Trolejové vedenie 2 DC 600V (2 DC 750V)
+ Pól v trolejovom vodiči, – Pól v koľaji

OCHRANNÉ OPATRENIA PROTI DOTYKU ŽIVÝCH ČASTÍ:
– STN EN 50122–1/2011 Ochrana vzdušnou vzdialenosťou čl. 5.2

OCHRANNÉ OPATRENIA PROTI DOTYKU NEŽIVÝCH ČASTÍ:
– STN EN 50122–1/2011 Dvojitá izolácia vrchného trolejového vedenia čl. 6.2.3.2
– Pre napájacie body (stožiare na ktorých sú umiestnené bleskoisky):
STN EN 50122–1/2011 čl. 6.2.2.1 + Prístroje na obmedzenie napätia príloha F – časť F.2

Prostredie v zmysle STN 33 2000–5–51/2010: VI – Vonkajšie priestory

KLAD LISTOV SITUÁCIE:

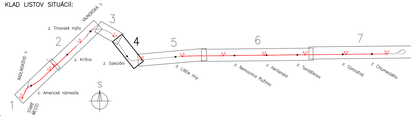

EURÓPSKA ÚNIA
Európske štrukturálne a investičné fondy
OP Integrovaná infraštruktúra 2014 – 2020

MINISTERSTVO DOPRAVY A VÝSTAVBY SLOVENSKEJ REPUBLIKY

D-603

SÚRADNICOVÝ SYSTÉM: S–JTSK v realizácii JTSK — VÝŠKOVÝ SYSTÉM: Bpv

MIESTO STAVBY

Modernizácia električkových tratí
RUŽINOVSKÁ RADIÁLA

OBJEDNÁVATEĽ: BRATISLAVA — Hlavné mesto Slovenskej republiky Bratislava, Primaciálne nám. 1, 814 99 Bratislava

PROJEKTANT: DOPRAVOPROJEKT, a.s., Komárňanská 141/2,4, 832 03 Bratislava

HLAVNÝ INŽINIER PROJEKTU	Ing. Nikola Grančič	PODPIS
ČÍSLO ZMLUVY	8632–01	

PROJEKTANT OBJEKTU: Elektroline

Elektroline o.s., K Lávke 1805/20, 184 00 Praha 8		
ZODPOVEDNÝ PROJEKTANT	Ing. Gabriela Kvíčalová	PODPIS
HYDRAULIK	Ing. Kateřina Švetlová	PODPIS
KONTROLOVAL	Ing. Jakub Kern	PODPIS
IDENTIFIKAČNÉ ČÍSLO PRÍLOHY	MCT–RR–DSP–C–0005–R0300–014–9	

KRAJ: BRATISLAVSKÝ
KATASTRÁLNE ÚZEMIE: Staré Mesto, Nový, Ružinov
OKRES: Bratislava I, Bratislava II

MIESTO OBJEKTU

KOLAJ AKO SPÄTNÝ VODIČ

MIESTO PRÍLOHY

SITUÁCIA
KM 1,55 – KM 1,95

DÁTUM	05.2023
FORMÁT	A1
MIERKA	1:500
STUPEŇ PD	DSP
Č. ZMLUVY	8632–01
Č. SÚPISKY	Č. PRÍLOHY: 014