


Rez  
M 1:100

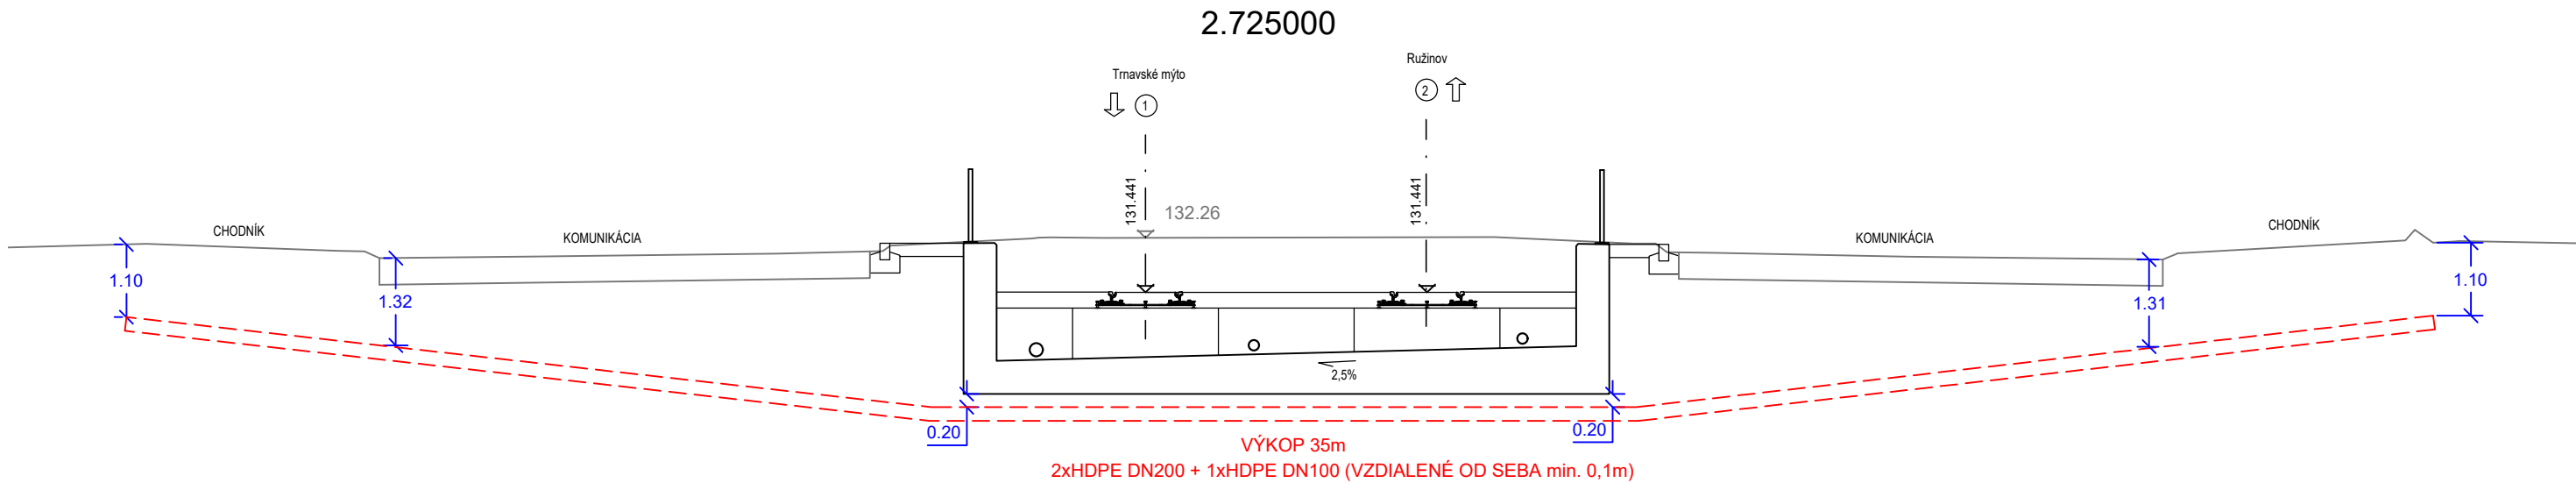



EURÓPSKA ÚNIA

Európske štrukturálne a investičné fondy

OP Integrovaná infraštruktúra 2014 – 2020



MINISTERSTVO

DOPRAVY A VÝSTAVBY

SLOVENSKEJ REPUBLIKY

D-630

SÚRADNICOVÝ SYSTÉM: S–JTSK v realizácii JTSK

VÝŠKOVÝ SYSTÉM: Bpv

NÁZOV STAVBY				Modernizácia električkových tratí RUŽINOVSKÁ RADIÁLA	
OBJEDNÁVATEĽ		Hlavné mesto Slovenskej republiky Bratislava Primaciálne nám. 1, 814 99 Bratislava			
PROJEKTANT		DOPRAVOPROJEKT, a.s. Kominárska 141/2,4 832 03 Bratislava			
HLAVNÝ INŽINIER PROJEKTU		Ing. Nikola Grantič		PODPIS	
ČÍSLO ZÁKAZKY		8632–01		[Signature]	
PROJEKTANT OBJEKTU		EL Design s.r.o., Wolkrova 19, 851 01 Bratislava			
ZODPOVEDNÝ PROJEKTANT		Ing. Denis Serina		PODPIS	
VYPRACOVAL		Ing. Denis Serina		PODPIS	
KONTROLOVAL		Ing. Milan Holeš		PODPIS	
IDENTIFIKAČNÉ ČÍSLO PRÍLOHY		MET–RR–DSP–C–D000–63000–012–X			
KRAJ: BRATISLAVSKÝ		OKRES: Bratislava II		DÁTUM	
KATASTRÁLNE OZEMIE: Ružinov				FORMÁT	
NÁZOV OBJEKTU		PRELOŽKA VN KÁBLOV, KRIŽOVATKA BAJKALSKÁ		MIERKA	
				STUPEŇ PD	
				Č. ZÁKAZKY	
NÁZOV PRÍLOHY		POZDĹŽNY REZ KRIŽOVANIA TRATE		Č. SÓPRAVY	
				Č. PRÍLOHY	
				012	