


LEGENDA:

- Trasa preložky kábla
- Projektovaná chránička na kábli v metroch
- Projektovaná spojka S na kábli
- Kábel sa ruší
- Tvárníková trať DPB

Situácia, mierka 1:1000

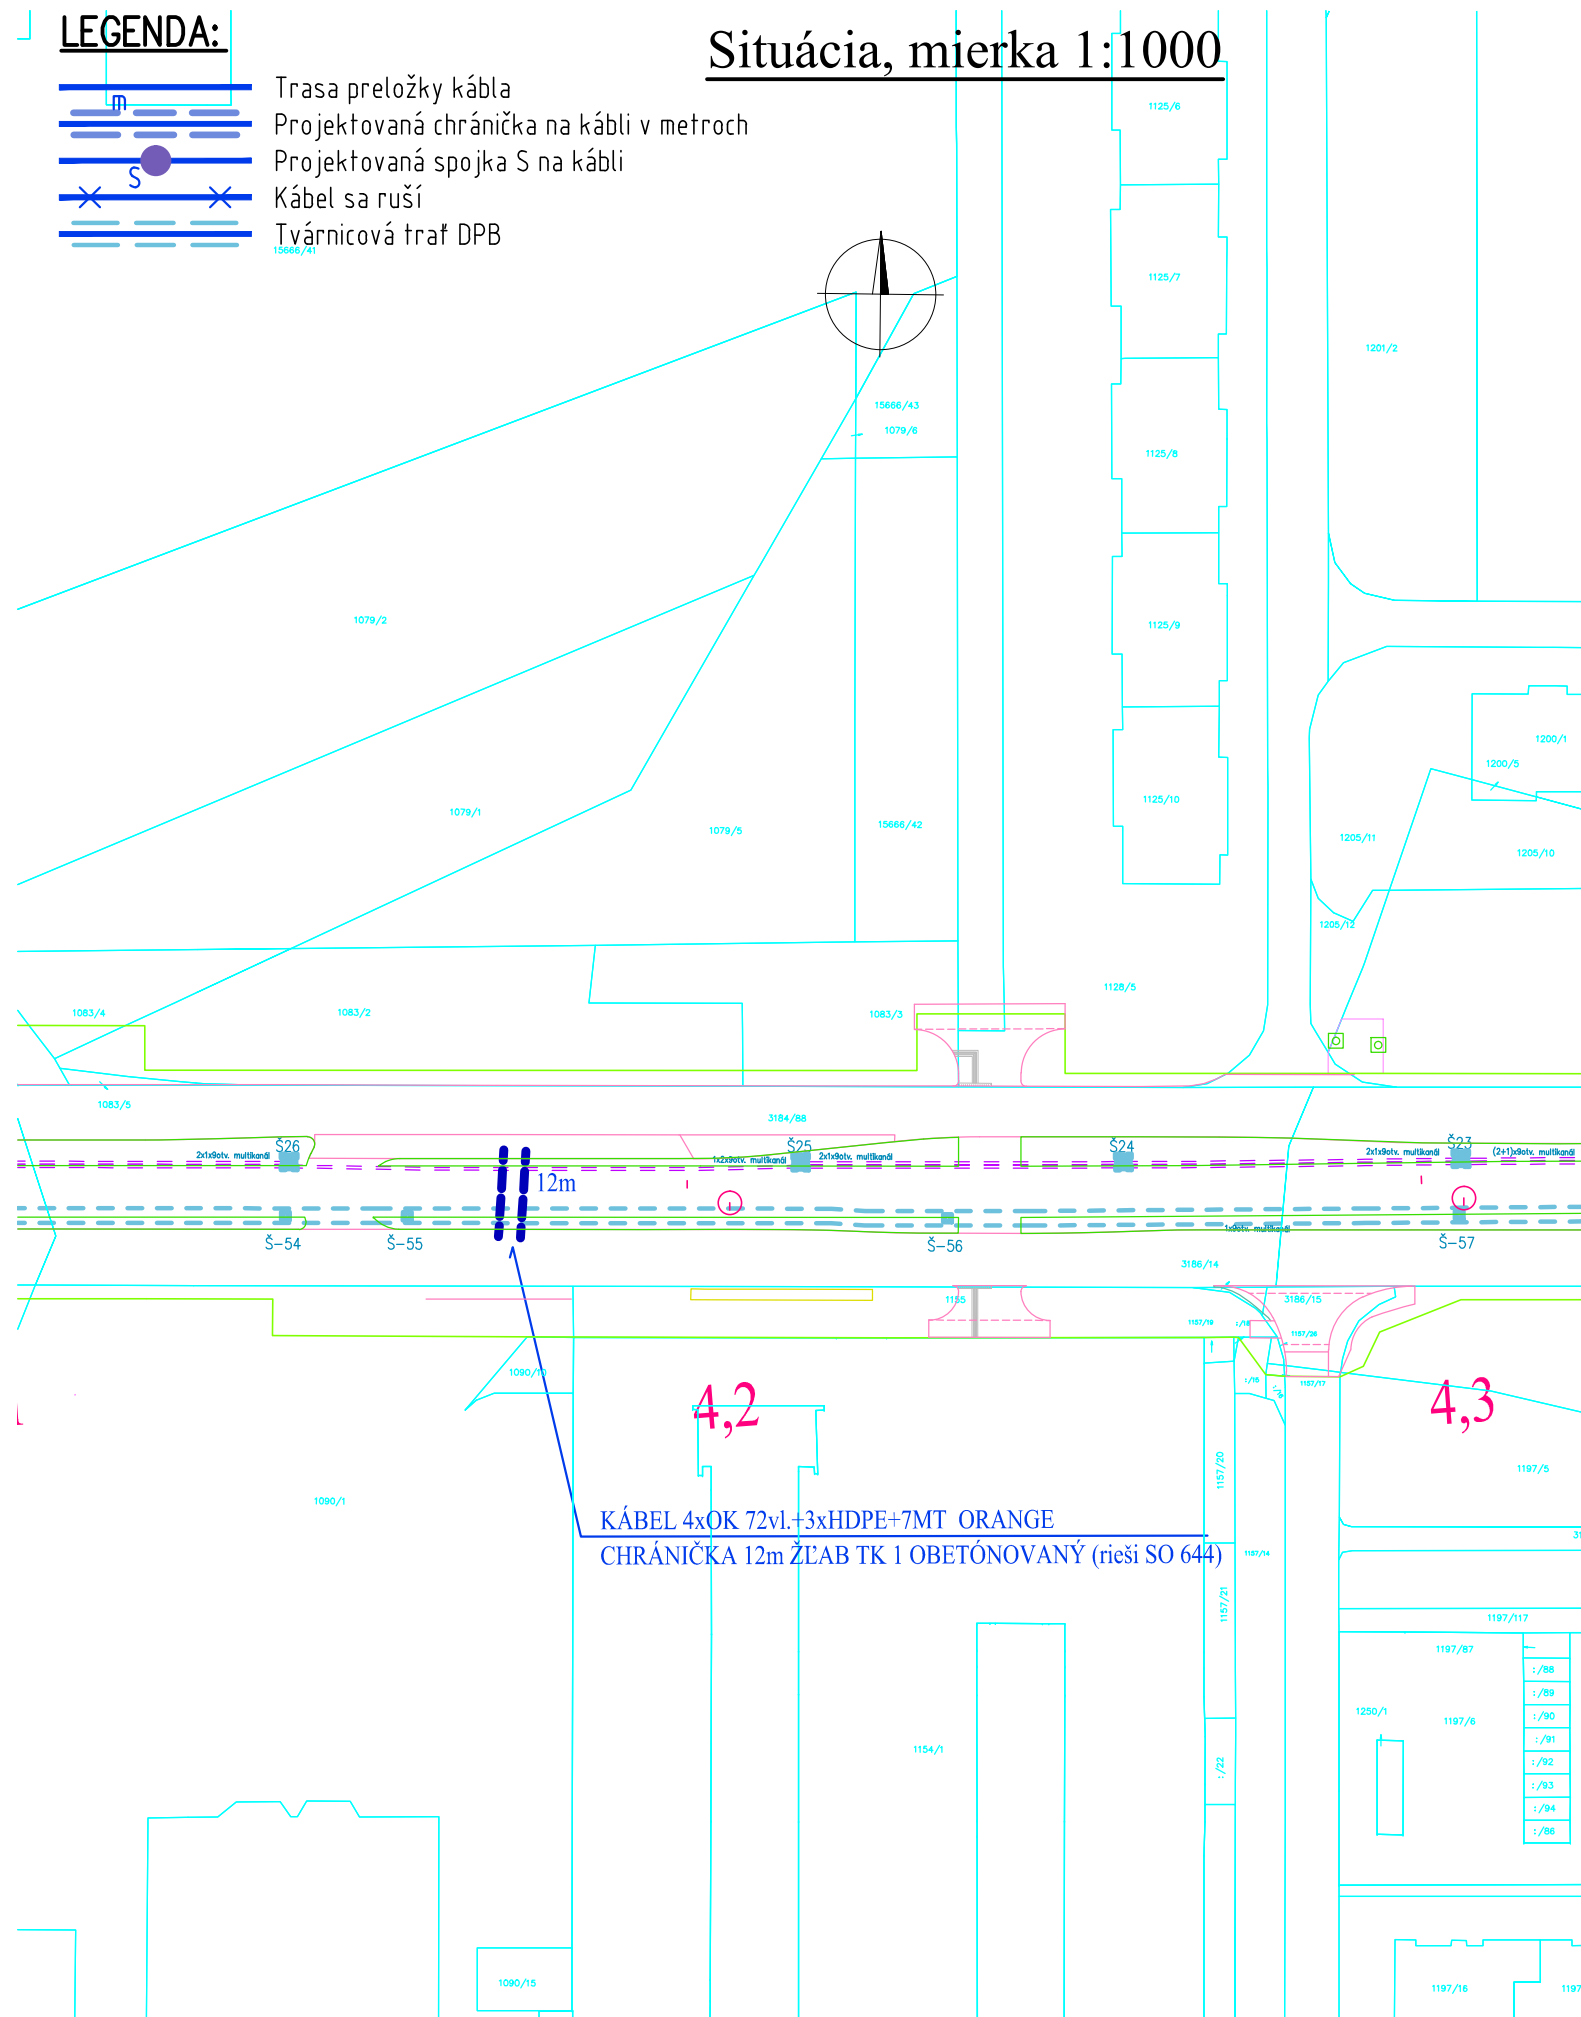

EURÓPSKA ÚNIA  
Európske štrukturálne a investičné fondy  
OP Integrovaná infraštruktúra 2014 – 2020



MINISTERSTVO  
DOPRAVY A VÝSTAVBY  
SLOVENSKEJ REPUBLIKY

D-644

SÚRADNICOVÝ SYSTÉM: S-JTSK v realizácii JTSK

VÝŠKOVÝ SYSTÉM: Bpv

NÁZOV STAVBY		Modernizácia električkových tratí RUŽINOVSKÁ RADIÁLA		
OBJEDNÁVATEĽ	BRATISLAVA	Hlavné mesto Slovenskej republiky Bratislava Primaciálne nám. 1, 814 99 Bratislava		
PROJEKTANT	DOPRAVOPROJEKT, a.s. Kominárska 141/2,4 832 03 Bratislava			
HLAVNÝ INŽINIER PROJEKTU	Ing. Nikola Grančič	PODPIS	Ymäs	
ČÍSLO ZÁKAZKY	8632-01			
PROJEKTANT OBJEKTU	Ing. Ľubomír Šimlovič – E L C O N T, Riazanská 68, 831 02 Bratislava			
ZODPOVEDNÝ PROJEKTANT	Ing. Ľubomír Šimlovič			
VYPRACOVAL	Ing. Ľubomír Šimlovič			
KONTROLOVAL	Ing. Peter Berešík	Berešík		
IDENTIFIKAČNÉ ČÍSLO PRÍLOHY	MET-RR-DSP-C-D000-64400-023-X			
KRAJ: BRATISLAVSKÝ	OKRES: Bratislava II	DÁTUM	05.2023	
KATASTRÁLNE ÚZEMIE: Ružinov		FORMÁT	2 A4	
NÁZOV OBJEKTU	OCHRANA VEDENÍ ORANGE SLOVENSKO		MIERKA	1:1000
			STUPEŇ PD	DSP
			Č. ZÁKAZKY	8632-01
NÁZOV PRÍLOHY	SITUÁCIA ZÁBERU POZEMKOV č.3		Č. SÚPRAVY	Č. PRÍLOHY
				023