



Dopravoprojekt, a.s.  
Kominárska 141 / 2,4  
832 03 Bratislava

Vaše č.:  
991/2021-2910/8632-01

Naše číslo  
32333/2021/O230-5

Vybavuje: Ing. Belešová Bratislava  
linka: 02/ 2029 7209 26. 08. 2021

Vec: **Modernizácia električkových tratí – Ružinovská radiála (MET RR)**  
- *Súhrnné stanovisko*

V zastúpení navrhovateľa/stavebníka a investora Hlavné mesto SR Bratislava, Primaciálne námestie 1, 814 99 Bratislava ste požiadali o vyjadrenie k projektu pre územné rozhodnutie vyššie uvedenej stavby. Ide o modernizáciu električkovej trate na trase ulíc Špitálska – Krížna – Trnavské mýto – Trnavská cesta – Miletičova – Záhradnícka – Ružinovská, ktorá rieši jej vybrané časti a úseky o dĺžke 4988 m s rozvrhnutím do 4.etáp. V oblasti posudzovanej stavby na križovatke ulíc Legionárska – Krížna sa nachádza budova ŽSR, v ktorej okrem iného sídli pracovisko ŽSR, Mostný obvod, Legionárska 27. V rámci stavby navrhované objekty SO 407 Meniareň Legionárska, stavebné úpravy objektu a SO 390 Káblovody zasahujú do ochranného pásma dráhy približujúc sa k uvedenej budove ŽSR, ako súčasti železničnej dráhy, pričom v rámci SO 407 je na parkovisku a ostatnej ploche pred vstupom do objektu ŽSR na pozemku v správe ŽSR p.č.21306/2 LV č.1351 v k.ú. Nové Mesto navrhnuté umiestnenie 4 dočasných kontajnerových meniarní. Stavba v danej lokalite, ale aj na iných miestach trasy posudzovanej stavby zasahuje na pozemky v správe ŽSR v k.ú. Nové Mesto a k.ú. Nivy.

Z hľadiska výhľadových a rozvojových zámerov ŽSR

- bola žiadateľovi poskytnutá informácia listom č.00998/2021/O230-998 zo dňa 19.02.2021 s požiadavkou na rešpektovanie koľajového prepojenia Bratislava predmestie – Bratislava filiálka – Bratislava Petržalka projektu TEN-T 17 s odporúčaním, aby stavba zohľadnila možnosť budúcej zmeny rozchodu električkovej trate z 1000 mm na 1435 mm,
- oznamujeme, že bola vyhotovená štúdia realizovateľnosti „ŽSR, Dopravný uzol Bratislava“ /zhotoviteľ REMING CONSULT, a.s., Trnavská cesta 27, Bratislava/, v rámci ktorej je navrhnuté zrušenie železničného priecestia na Vrakunskej ceste v žkm 8,248 medzistaničného úseku ŽST Bratislava Nové Mesto – ŽST Bratislava ÚNS, pričom štúdia variantne navrhuje jeho náhradu mimoúrovňovým riešením, prípadne zrušením priecestia bez náhrady za predpokladu preloženia Vrakunskej cesty do novej polohy. Konštatujeme, že posudzovaná stavba v oblasti SO 409 Meniareň Astronomická na konci Ružinovskej ul. a s tým súvisiace objekty sú v dotyku s návrhmi ŠR Dopravný uzol Bratislava a to v súvislosti s úpravou okolitých cestných komunikácií vyvolaných plánovanou prestavbou železničného priecestia. Projektová dokumentácia stavby ŽSR zatiaľ nebola vyhotovená a o konečnom riešení nebolo rozhodnuté. Informatívne situácie prikladáme.

Na základe uvedeného a po prerokovaní dokumentácie so správcovskými útvarmi ŽSR s **umiestnením stavby súhlasíme** za týchto podmienok:

- 1/ V ďalšom stupni projektovej prípravy stavby rešpektovať výhľadové zámery ŽSR.
- 2/ Rešpektovať požiadavky uvedené vo vyjadreniach správcovských útvarov

- ŽSR, *Oblasť riaditeľstvo Trnava* č.02352/2021/OR TT/SŽTS-5 zo dňa 07.04.2021 a jeho odborných zložiek doložených v prílohách, z hľadiska technických podmienok vo vzťahu k existujúcej infraštruktúre ŽSR s upozornením na zariadenia a trasy podzemných káblových vedení ŽSR odvetví EE a OZT v území posudzovanej stavby so stanovením podmienok na ich ochranu,
  - ŽSR, *Mostný obvod* č.00816/2021/MO/OSaPM-10 zo dňa 14.07.2021 ako užívateľa objektu ŽSR Legionárska 27 so stanovením požiadaviek z hľadiska užívania priestoru pred vstupom do uvedeného objektu, pričom z vyjadrenia okrem iného vyplýva nesúhlas s umiestnením 4 dočasných kontajnerových meniarní na parkovisku pre objektom pracoviska uvedeného útvaru,
  - ŽSR, *Správa majetku ŽSR Bratislava* č.04970/2021/SM/SSTT zo dňa 20.07.2021 z hľadiska inžinierskych sietí ŽSR v ich správe a z hľadiska majetkovo právnych vzťahov k stavbou dotknutým pozemkom v správe ŽSR, pričom z vyjadrenia okrem iného vyplýva nesúhlas s dočasným umiestnením 4 kontajnerových meniarní v rámci objektu SO 407 na pozemku ŽSR p.č.21306/2 v k.ú. Nové Mesto.
- 2/ Na základe uvedených čiastkových vyjadrení správcovských útvarov ŽSR, Mostný obvod a ŽSR, Správa majetku ŽSR Bratislava s **umiestnením 4 dočasných kontajnerových meniarní** na pozemku v správe ŽSR p.č.21306/2 v k.ú. Nové Mesto **nesúhlasíme**.
- 3/ Stavebník bude rešpektovať objekty, vedenia a zariadenia ŽSR. Realizáciou stavby, jej prevádzkou a užívaním
- a/ nesmie dôjsť k ohrozeniu ani obmedzeniu bezpečnosti železničnej dopravy poškodením objektov, vedení a zariadení ŽSR,
  - b/ nesmú byť znečisťované pozemky v správe ŽSR.
- 4/ Investor zabezpečí úhradu nákladov súvisiacich s úpravou zariadení ŽSR vyvolaných navrhovanou činnosťou. V danej súvislosti upozorňujeme, že projektovú a realizačnú činnosť vo veciach objektov stavby dráhy smú v prostredí ŽSR vykonávať iba subjekty s príslušným oprávnením.
- 5/ Toto stanovisko nie je konečné. Dokumentáciu pre stavebné povolenie zohľadňujúcu už stanovené požiadavky ŽSR žiadame predložiť na opätovné posúdenie prostredníctvom správcovských útvarov ŽSR, *Oblasť riaditeľstvo Trnava, Bratislavská 2/A, 917 02 Trnava, ŽSR, Oblasťná správa majetku Trnava, Bratislavská 6/E, 917 02 Trnava* a *ŽSR, Mostný obvod, Pri plynárni 1, 040 01 Košice*. Z dôvodu predpokladaného veľkého rozsahu dokumentácie túto žiadame predložiť na CD nosiči.


Stavba v rozsahu jej zásahu do ochranného pásma dráhy podlieha dodržiavaniu ustanovení zákona č.513/2009 Z.z. o dráhach v znení neskorších predpisov.

Stanovisko ŽSR nenahrádza povolenie, rozhodnutie alebo záväzné stanovisko - súhlas Ministerstva dopravy a výstavby Slovenskej republiky, Sekcia železničnej dopravy a dráh, Odbor dráhový stavebný úrad, Námestie slobody 6, 810 05 Bratislava pre povolenie činnosti v ochrannom pásme dráhy a vo veciach objektov stavby dráhy.

Touto cestou žiadame doručovanie písomností vo veci riešenej stavby (oznámenia, pozvánky, rozhodnutia, atď.) aj na útvary: ŽSR, *Oblasť riaditeľstvo Trnava, Bratislavská 2/A, 917 02 Trnava, ŽSR, Oblasťná správa majetku Trnava, Bratislavská 6/E, 917 02 Trnava* a *ŽSR, Mostný obvod, Pri plynárni 1, 040 01 Košice*.

S pozdravom




  
Ing. Ivan Štecko  
riaditeľ odboru

**Prílohy:** vyjadrenia ŽSR SM ŽSR Bratislava, ŽSR MO Košice a odborných zložiek ŽSR OR Trnava informatívne situácie s navrhovanou úpravou cestných komunikácií v oblasti ulíc Ružinovská - Vrakunská vyvolaných plánovanou prestavbou železničného priecestia

**Na vedomie:** ŽSR, Oblastné riaditeľstvo Trnava, Bratislavská 2/A, 917 02 Trnava  
ŽSR, Oblastná správa majetku Trnava, Bratislavská 6/E, 917 02 Trnava  
ŽSR, Mostný obvod, Pri plynárni č.1, 041 50 Košice



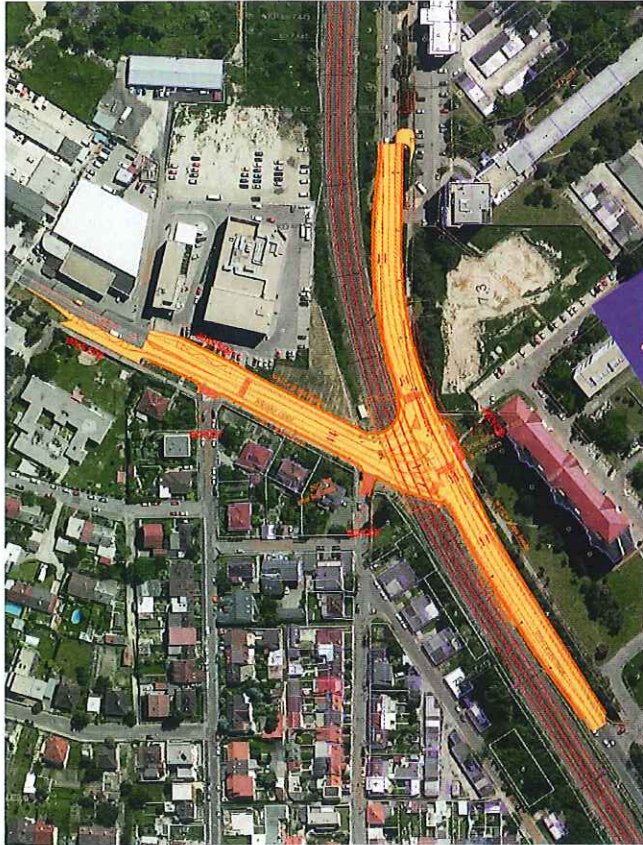

12) Obr. - náhrada priecestia v km 7,215 s Ivánskou cestou podjazdom a riešenie križovatky Ivánska – Vrakunská ako stykovej

#### PrE6 – Priecestie km 8,248 na Vrakunskej ceste

Priecestie je križením dvojkoľajnej trate Bratislava-Nové Mesto – Bratislava-ústredná nákladná stanica. Vzhľadom na frekventovanosť priecestia je jeho náhrada za mimourovňové riešenie veľmi vhodná. Je potrebné spomenúť, že územný plán mesta počítá s preložením Vrakunskej cesty do novej polohy, čím by priecestie prirodzene zaniklo. Preložka Vrakunskej cesty je však podmienená vybudovaním ďalších nových komunikácií, ktorých realizácia má nejasný časový horizont. Preto sú navrhnuté dve riešenia – jedno s ponechaním Vrakunskej cesty v súčasnej polohe a druhé, zohľadňujúce územný plán mesta (zrušenie priecestia bez náhrady).

V oboch prípadoch situáciu komplikuje prítomnosť benzínovej čerpacej stanice a združené obrátisko MHD BUS a TRAM na konci Ružinovskej ulice. Obe riešenia sú vyhotovované tak, že zohľadňujú zapojenie Ružinovskej ulice a čerpacej stanice do Vrakunskej cesty a zachovávajú funkčné obrátisko MHD.



OKRUŽNÁ KRIŽOVATKA  
RUŽINOVSKÁ -  
VRAKUNSKÁ V ZÁREŽE,  
NÁHRADA PRIECESTIA  
PODIAZDOMI,  
NOVÉ ZAPOJENIE  
ČERPACEJ STANICE PHM,  
EXTRA BUS PRUH PRE  
OTÁČANIE AUTOBUSOV  
MHD PRI OBRÁTIŠKU  
ELEKTRICIEK

13) Obr. – riešenie mimourovňového križenia trate s Vrakunskou cestou a križovatky Vrakunská – Ružinovská ako okružnej





14) Obr. - riešenie mimoúrovňového križenia trate s Vrakunskou cestou a križovatky Vrakunská – Ružinovská ako okružnej



15) Obr. - riešenie preložky Vrakunskej cesty podľa územného plánu mesta a križovatky Vrakunská – Ružinovská ako stykovej, zrušenie priecestia bez náhrady



GR ŽSR  
Odbor expertízy  
Klemensova 8  
813 61 Bratislava

List číslo/zo dňa	Naše číslo	Vybavuje/linka	Bratislava/dňa
	04970/2021/SM/SSTT	Jánošková/ 921/4112	20.07.2021

Vec

**Stavba: „Modernizácia električkových tratí – Ružinovská radiála“ k. ú. Staré Mesto, Nivy, Ružinov, Nové Mesto**  
Vyjadrenie k projektovej dokumentácii

Železnice Slovenskej republiky, SM ŽSR Bratislava na základe žiadosti DOPRAVOPROJEKT, a.s., Kominárska 141/2,4, 832 03 Bratislava, v zastúpení Hlavné mesto Slovenskej republiky, Primaciálne námestie č. 1, 814 99 Bratislava o vyjadrenie k zmene projektovej dokumentácii hore uvedenej stavby vydáva toto čiastkové stanovisko:

s realizáciou predmetnej stavby **podmienečne súhlasíme** iba po splnení nasledovných podmienok:  
- na pozemku parc. č. 21311/5 sa nachádzajú inžinierske siete (plynová a vodovodná prípojka), na pozemkoch parc. č. 21306/2, 21311/5, 21283/1, 21915 a 10444/1 sa nachádza elektrický kábel 2x AYKY 3x240/120 mm a boli orientačne zakreslené do priloženej situácie.

### pre stavebné objekty:

SO 390 Káblovody

SO 407 Meniareň Legionárska, stavebné úpravy objektu

SO 602 Napájacie a spätné vedenie

SO 612 Mazacie zariadenia koľají

SO 640 Optický kábel ovládania meniarne Legionárska a výhybiek

SO 662 Modernizácia diaľkového ovládania meniarne Legionárska

- pozemky dotknuté stavbou **sa nenachádzajú** v ochrannom pásme dráhy.
- pozemky dotknuté stavbou **sú v správe ŽSR**.

### Existujúca stavba:

SM ŽSR Bratislava z hľadiska majetkovoprávneho nemá námietky k predloženej projektovej dokumentácii, nakoľko ide o rekonštrukciu už existujúcej stavby verejnej komunikácie, električkovej trate a príslušných inžinierskych sietí a zariadení. SM ŽSR Bratislava ďalej konštatuje, že predmetnou stavbou zostávajú zachované tzv. „**iné práva k pozemkom a stavbám na nich**“ v súlade s § 139 ods. 1 písm. c) zákona č. 50/1976 Zb. o územnom plánovaní a stavebnom poriadku (stavebný zákon) v znení neskorších predpisov a to právo SR-ŽSR vyplývajúce z príslušného právneho predpisu v zmysle zákona č. 66/2009 Z.z. o niektorých opatreniach pri majetkovoprávnom usporiadaní pozemkov pod stavbami, ktoré prešli z vlastníctva štátu na obce a vyššie územné celky (samosprávne kraje) a o zmene a doplnení niektorých zákonov v prospech Hlavného mesta SR Bratislava.

**Nové časti stavby:****Trvalý záber stavby (TZ) podľa DÚR – zriadenie vecného bremena (VB)**

p. č. pozemku	k. ú.	LV ŽSR	Druh pozemku	Celková výmera pozemku	Výmera pozemku dotknutá stavbou v m <sup>2</sup> /dĺžkových m
Parcela reg. C-KN č. 21305/1	Nové Mesto	1351	Ostatná plocha	150 m <sup>2</sup>	19 m
Parcela reg. C-KN č. 21306/2	Nové Mesto	1351	Ostatná plocha	1 823 m <sup>2</sup>	27 m
Parcela reg. C-KN č. 21311/5	Nové Mesto	1351	Ostatná plocha	2 092 m <sup>2</sup>	46+20 m
Parcela reg. C-KN č. 21304/2	Nové Mesto	1351	Zast. pl. a nádvorie	287 m <sup>2</sup>	1 m
Parcela reg. C-KN č. 21311/4	Nové Mesto	1351	Zast. pl. a nádvorie	2 555 m <sup>2</sup>	154 m
Parcela reg. C-KN č. 21283/175	Nové Mesto	1351	Zast. pl. a nádvorie	2 126 m <sup>2</sup>	35 m
Parcela reg. C-KN č. 21283/1	Nivy	1298	Zast. pl. a nádvorie	3 297 m <sup>2</sup>	7 m
Parcela reg. C-KN č. 22178/5	Nivy	4439	Zast. pl. a nádvorie	284 m <sup>2</sup>	27 m
Parcela reg. C-KN č. 22178/6	Nivy	4439	Zast. pl. a nádvorie	546 m <sup>2</sup>	19 m
Parcela reg. C-KN č. 22178/7	Nivy	4439	Zast. pl. a nádvorie	99 m <sup>2</sup>	13 m
Parcela reg. C-KN č. 22178/8	Nivy	4439	Zast. pl. a nádvorie	56 m <sup>2</sup>	7 m
Parcela reg. C-KN č. 22178/9	Nivy	4439	Zast. pl. a nádvorie	226 m <sup>2</sup>	25 m
Parcela reg. C-KN č. 22178/13	Nivy	4439	Zast. pl. a nádvorie	23 m <sup>2</sup>	9 m
Parcela reg. C-KN č. 22178/18	Nivy	4439	Zast. pl. a nádvorie	67 m <sup>2</sup>	3 m
Parcela reg. C-KN č. 22178/19	Nivy	4439	Zast. pl. a nádvorie	256 m <sup>2</sup>	34 m
Parcela reg. C-KN č. 22178/20	Nivy	4439	Zast. pl. a nádvorie	46 m <sup>2</sup>	6 m
Parcela reg. C-KN č. 22178/21	Nivy	4439	Zast. pl. a nádvorie	78 m <sup>2</sup>	9 m
<b>spolu</b>					<b>461 m</b>

SM ŽSR Bratislava z hľadiska majetkovoprávného **podmienečne súhlasí** s realizáciou stavby v časti **trvalého záberu** v zmysle predloženej projektovej dokumentácie, pričom tento súhlas je účinný **dňom uzavretia zmluvy medzi ŽSR a stavebníkom**, ktorou stavebník preukáže tzv. „*iné právo k pozemku*“ v súlade s § 139 ods. 1 písm. a) alebo b) zákona č. 50/1976 Zb. o územnom plánovaní a stavebnom poriadku (stavebný zákon) v znení neskorších predpisov. Zmluva musí byť uzavretá pred vydaním stavebného povolenia/územného rozhodnutia. SM ŽSR Bratislava požaduje za týmto účelom uzavretie zmluvy o uzatvorení budúcej zmluvy o zriadení vecného bremena. Minimálna odplata za zriadenie vecného bremena bude v jednotkovej sadzbe 63,-€/m<sup>2</sup> bez DPH, DPH bude fakturovaná v zmysle platných právnych predpisov (podľa cenových predpisov a trhových cien ku dňu vydania stanoviska). Uvedená sadzba sa môže zvýšiť v závislosti od zmeny cenových predpisov ŽSR alebo zmeny trhových pomerov v danej lokalite a čase uzatvárania zmluvy.

Telefón  
033/229  
4112

E-mail  
janoskova.michaela@zsr.sk

IČO  
31364501

IČ DPH  
2020480121

DIČ  
SK2020480121



**Dočasný záber (DZ) umiestnenia kontajnerových meniarní podľa DÚR**

p. č. pozemku	k. ú.	LV ŽSR	Druh pozemku	Celková výmera pozemku	Výmera pozemku dotknutá stavbou v m <sup>2</sup> /dĺžkových m
Parcela reg. C-KN č. 21306/2	Nové Mesto	1351	Ostatná plocha	1 823 m <sup>2</sup>	93 m <sup>2</sup>

Nesúhlasíme s dočasným umiestnením štyroch kontajnerových meniarní v rámci stavebného objektu SO 407 na vyššie uvedenom pozemku p.č. 21306/2 (viď. tabuľka Dočasný záber) v zmysle predloženej projektovej dokumentácie.

**Meniareň Legionárska – rekonštrukcia existujúcej meniarne v nebytových priestoroch v cudzej budove**

p. č. pozemku	k. ú.	LV ŽSR	Druh pozemku	Celková výmera pozemku	Výmera pozemku dotknutá stavbou v m <sup>2</sup> /dĺžkových m
Budova s.č. 3538 na parcele reg. E-KN č. 21305	Nové Mesto	5554	Zast. pl. a nádvorie	211 m <sup>2</sup>	-
Budova s.č. 3538 na parcele reg. E-KN č. 21283/106	Nové Mesto	5554	Zast. pl. a nádvorie	132 m <sup>2</sup>	-

- \* keďže je budova s.č. 3538 zapísaná na LV č. 3643 v cudzom vlastníctve, na pozemkoch v správe ŽSR a rekonštrukcia Meniarne Legionárska sa týka nebytového priestoru vo vnútri budovy, tak nie je potrebné riešiť majetkovoprávny vzťah k pozemkom.

Toto čiastkové vyjadrenie SM ŽSR nenahrádza vyjadrenia ostatných odborných zložiek ŽSR dotknutých stavbou a je iba podkladom pre súborné stanovisko O230 GR ŽSR.

Stanovisko SM ŽSR stráca platnosť najneskôr do 2 rokov odo dňa jeho vydania, ako aj v prípadoch, ak nedôjde na základe výzvy ŽSR v stanovenej lehote k uzatvoreniu horeuvedenej zmluvy alebo preukázaniu iného práva zo strany stavebníka.

S pozdravom,

Ing. Dušan Šefčík  
riaditeľ  
SM ŽSR Bratislava



Za správnosť: Jánošková Michaela

Telefón  
033/229  
4112

E-mail  
janoskova.michaela@zsr.sk


IČO  
31364501


IČ DPH  
2020480121

DIČ  
SK2020480121



plan - príloha

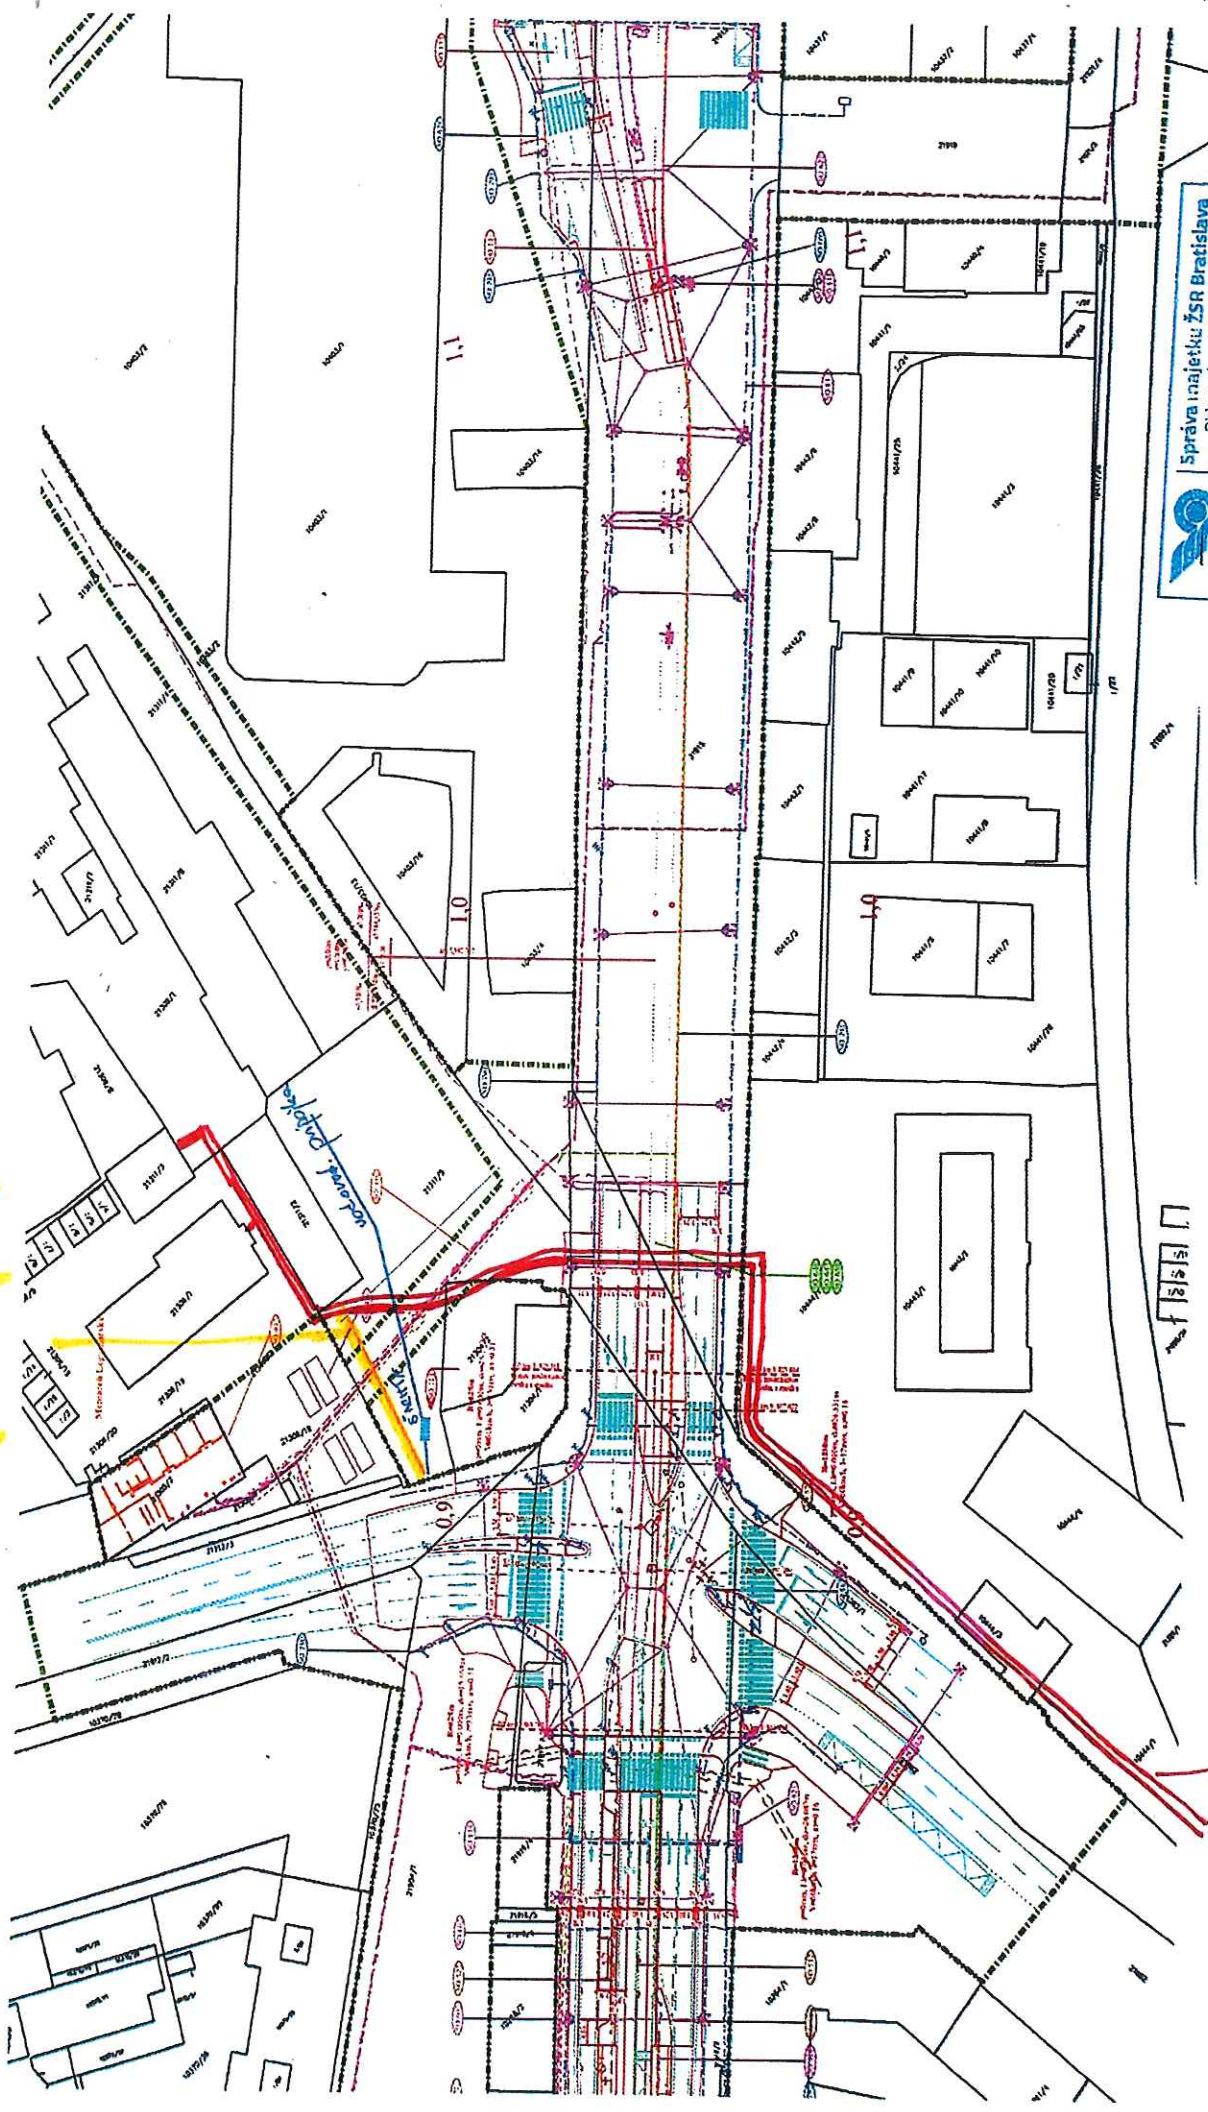

 **ZSR**  
Železnice  
Slovenskej  
republiky

Správa inžinierstva ŽSR Bratislava  
Oblasťná správa inžinierstva Trnava  
SMSÚ železničné budovy  
Nám. Ľudza Lúžna 1  
830 04 Bratislava

10. 5. 2021

2 X 4000 3 X 2400 1200mm

**ŽELEZNICE SLOVENSKEJ REPUBLIKY**  
**MOSTNÝ OBVOD**

Pri plynárni 1, 040 01 Košice

---

GR ŽSR, O230 (Odbor expertízy),  
GR ŽSR, O230, Ing. Elena Belešová

Váš list číslo/zo dňa	Naše číslo	Vybavuje/linka	Košice
32333/2021/O230-2/	00816/2021/MO/OSaPM-10	Ing. Renáta Kovarovičová /920-4101	14. 07. 2021

**Vyjadrenie - Ba SM-NM-Nivy-Ruž, Modernizácia električkových tratí - Ružinovská radiála (MET RR), Odstúpenie DÚR na čiastkové vyjadrenie**

GR ŽSR , O230 – odbor expertízy , odstúpil ŽSR, Mostnému obvodu žiadosť spoločnosti Dopravoprojekt , a.s., Kominárska 141/2,4, 832 03 Bratislava , o vyjadrenie k dokumentácii pre územné rozhodnutie stavby : “ Modernizácia električkových tratí – Ružinovská radiála (MET RR) „ z dôvodu zásahu stavby do priestoru pred vstupom do objektu Mostného obvodu na Legionárskej 27 v Bratislave a umiestnenia 4 dočasných kontajnerových meniarní v rámci SO: 407 v priestore parkoviska na Legionárskej 27.

ŽSR, Mostný obvod predkladá k dokumentácii vyššie uvedenej stavby nasledovné stanovisko :

V budove na Legionárskej 27, 831 04 Bratislava , ktorej správcom je ŽSR, Správa majetku, sa *nachádza* pracovisko ŽSR, Mostný obvod, ktorý je hlavným užívateľom , pracovisko Generálnej rady Odborového združenia železničiarov (vedľajší užívateľ ) a 2 byty v osobnom vlastníctve. Pred budovou sa nachádza parkovisko plne využívané služobnými vozidlami a zamestnancami vyššie uvedených zložiek. V areáli sa nachádzajú aj garáže ( využívané na parkovanie vozidiel).

Na základe vyššie uvedeného požadujeme :

- Pri výkopových prácach *musí byť zabezpečený neustály prístup pre peších a motorové vozidlá* do areálu na pozemku ŽSR , Legionárska 27 , hlavne v súvislosti so zabezpečením prístupovej cesty pre záchranné zložky a iné servisné zložky.
- S umiestnením 4 dočasných kontajnerových meniarní v rámci SO 407 na parkovisku vyššie uvedených pracovísk *nesúhlasíme*.
- Žiadame *konzultovať ich umiestnenie* (aj s ohľadom na ich rozmery a dobu uloženia) s VOJ ŽSR – Mostný obvod, s následným *písomným odsúhlasením* ich umiestnenia zo strany ŽSR MO

## Železnice Slovenskej republiky, MOSTNÝ OBVOD

Naša značka  
00816/2021/MO/OSaPM-10

14. 07 .2021

Strana 2 z 2

- 
- Zahájenie prác oznámi zhotoviteľ písomne na adresu : ŽSR, Mostný obvod , Pri plynárni 1 , 040 01 Košice
  - Dotknuté pozemky a objekty ŽSR musia byť po ukončení stavby uvedené do pôvodného stavu (zlikvidované odpady, stavebná suť ai.)

S pozdravom

Ing. Andrej Zitrický, v. r.  
riaditeľ MO

Za správnosť vyhotovenia: Ing. Renáta Kovarovičová

### **Prílohy**


Situácia -legionárska 27

### **Na vedomie**

MO, OPaUM, Bc. Miroslav Medvecký



**Situácia na katastrálnej mape km 0,7 - km 1,3**  
**M 1:500**

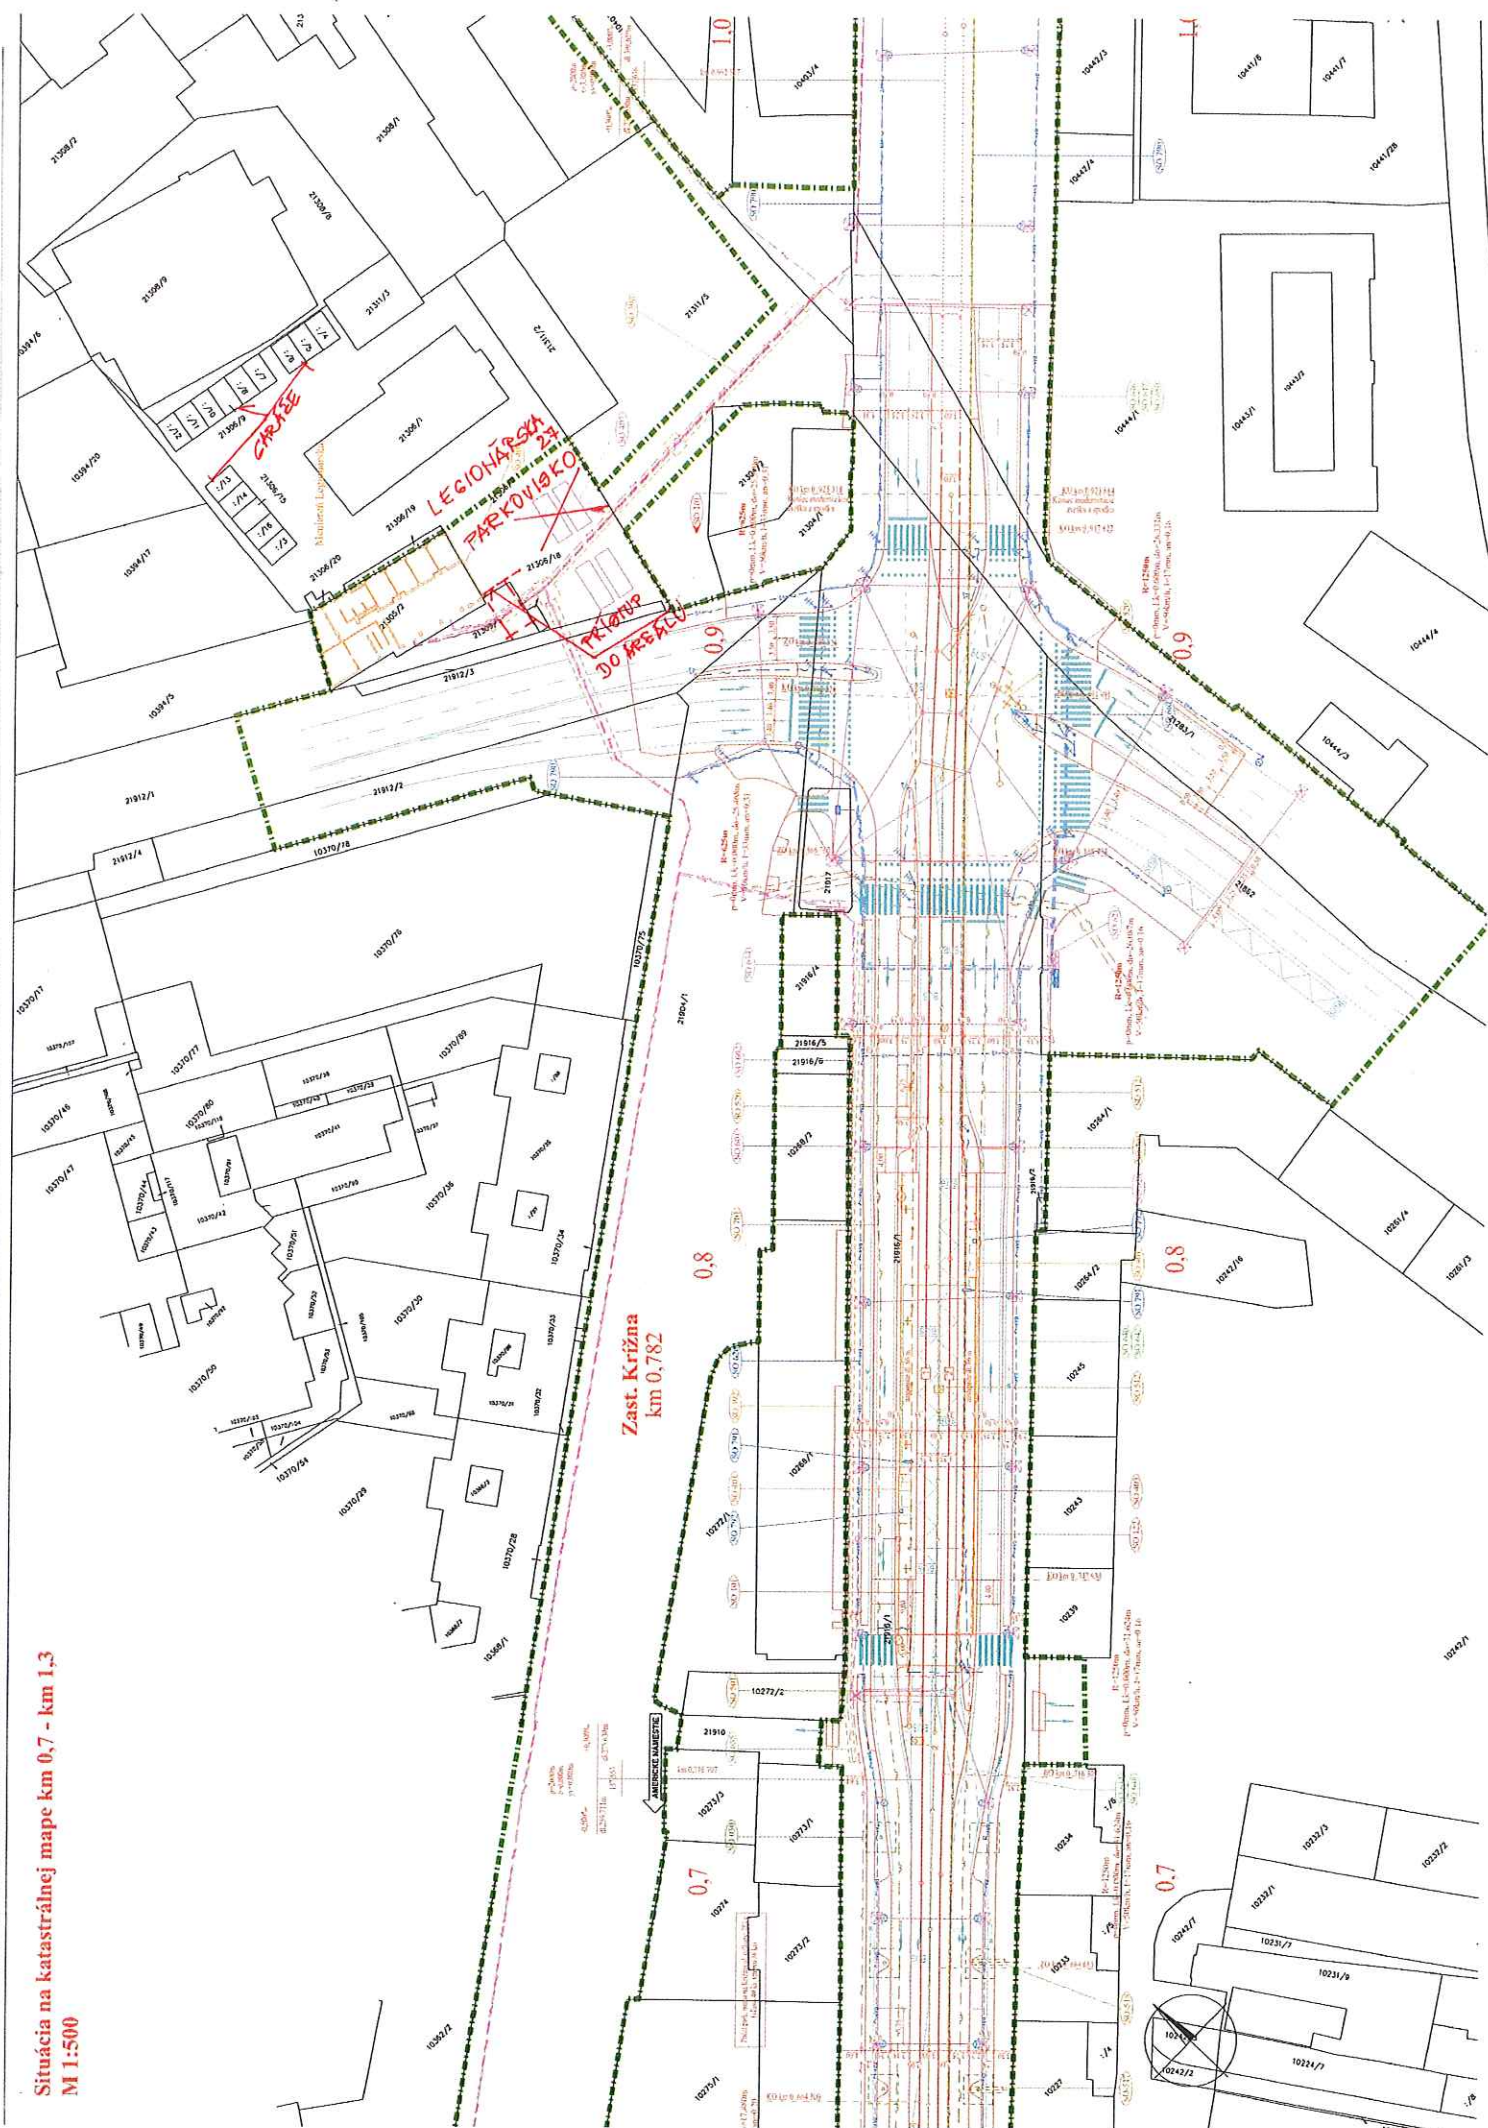



ŽSR, GR Odbor expertízy  
Klemensova 8  
813 61 BRATISLAVA

Váš list č.:	Naše číslo:	Vybavuje: Ing. Hlávek	Trnava
zo dňa:	02352/2021/OR TT/SŽTS-5	Tel.: 033/2295531,921-5531	07.04.2021

Vec

**Modernizácia električkových tratí – Ružinovská radiála (MET RR)  
/vyjadrenie pre územné rozhodnutie/**

Žiadateľ DOPRAVOPROJEKT, a.s., Kominárska 2, 4, 832 03 Bratislava v zastúpení investora Hlavné mesto SR Bratislava, Primaciálne námestie 1, 814 99 Bratislava požiadal o vyjadrenie k hore uvedenej stavbe pre účely územného rozhodnutia.

Stavba rieši modernizáciu jestvujúcej električkovej trate a je situovaná v intraviláne mesta Bratislava. Prechádza ulicami Špitálska, Krížna, Trnavská cesta, Miletičova, Záhradnícka, Ružinovská až po križovatku s Čmelíkovou ulicou. Najmenšia vzdialenosť stavby je cca 130 m od železničnej trate Bratislava Nové Mesto – Bratislava Petržalka v mieste SO 622 (meniareň Astronomická, prípojka NN) na Ružinovej ulici.

V záujmovom území sa nachádzajú káblové vedenia v správe ŽSR, OR Trnava, Sekcie OZT Leopoldov, ktoré sú zapracované v projektovej dokumentácii. V blízkosti záujmového územia sa nachádza trafostanica TS 1007 a podzemné káble NN, VO v správe ŽSR, OR Trnava, Sekcie EE Trnava, ktoré sú informatívne zakreslené v priloženej situácii. Vyjadrenia správcov našich sietí a zariadení Sekcie OZT a Sekcie EE sú taktiež v prílohách.

Do priloženej situácie sme orientačne zakreslili i podzemné káble 2 x NN v správe ŽSR, Správa majetku ŽSR Bratislava, Oblastná správa majetku Trnava, Bratislavská 6/E, 917 02 Trnava (OSM Trnava), ktoré budú navrhovanou stavbou križované. Projektovú dokumentáciu predmetnej stavby sme emailom dňa 23.02.2021 zároveň odstúpili i na ŽSR, OSM Trnava.

So stavbou pre účely územného konania **súhlasíme** za predpokladu splnenia nasledovných pripomienok:

1. Nakoľko sa v záujmovom území a v blízkosti záujmového územia nachádzajú naše káblové vedenia a zariadenia, požadujeme predložiť na pripomienkovanie ďalší stupeň PD v zmysle zákona č. 50/1976 Zb. v znp (stavebný zákon).
2. Požadujeme dodržať pripomienky z vyjadrení správcov našich káblových vedení a zariadení, ktoré sú v prílohách (Sekcia OZT Leopoldov č. 02369/2021/ORTT/SOZT-2 zo dňa 10.03.2021, SMSÚ OZT KT č. ĎŠ-105/3-21 zo dňa 08.03.2021, Sekcia EE Trnava č. 02250/2021/ORTT/SEE-2-130 zo dňa 01.04.2021).

3. V prípade, že bude stavba zasahovať na pozemok v správe ŽSR je potrebné riešiť majetkové vzťahy so ŽSR, Správa majetku ŽSR Bratislava, Oblastná správa majetku Trnava, Bratislavská 6/E, 917 02 Trnava

Vyjadrenie Vám zasielame za účelom vydania súhrnného stanoviska ŽSR.

S pozdravom

Mgr. Ivan Sovič, v.r.  
riaditeľ Oblastného riaditeľstva Trnava

**Prílohy:** Predložená dokumentácia, zakres sietí a zariadení OZT a EE a vyjadrenia zložiek ŽSR, OR Trnava:  
SMSÚ ŽTS TO BA č. 01986/2021/ORTT/TOBA zo dňa 15.03.2021  
Sekcia EE Trnava č. 02250/2021/ORTT/SEE-2-130 zo dňa 01.04.2021  
Sekcia OZT Leopoldov č. 02369/2021/ORTT/SOZT-2 zo dňa 10.03.2021  
SMSÚ OZT KT č. DŠ-105/3-21 zo dňa 08.03.2021

**Na vedomie:** DOPRAVOPROJEKT, a.s., Kominárska 2, 4, 832 03 Bratislava  
ŽSR Bratislava, Oblastná správa majetku Trnava, Bratislavská 6/E, 917 02 Trnava



**ŽELEZNICE SLOVENSKEJ REPUBLIKY**  
OBLASTNÉ RIADITELSTVO TRNAVA  
SMSÚ ŽST TO Bratislava  
Jaskový rad 2, 831 01 Bratislava

---

• ŽSR OR Trnava  
Sekcia ŽTS  
Bratislavská 2/A  
917 02 Trnava •

Váš list číslo / zo dňa	Naše číslo	Vybavuje / linka	Bratislava
	01986/2021/19ORTT/TO BA	Štubendek/ 0220292465	15.03.2021

**VEC:** Vyjadrenie k stavbe :Modernizácia električkových tratí – Ružinovská radikála(MET RR) .

Žiadateľ :DOPRAVOPROJEKT , a.s. Kominárska č.141/2,4, 832 03Bratislava .

**Vyjadrenie pre DÚR.**

SMSÚ ŽTS TO BRATISLAVA predkladá k predloženej žiadosti nasledovné stanovisko:

**Lokalita :**

Modernizácia Ružinovskej radikály sa navrhuje v dĺžke cca 4988m so začiatkom na ulici Špitálska (pred odbočnou výhybkou na Floriánske námestie )až po križovatku Ružinovskej ulice s ulice Čmelíkovou.

V záujmovej oblasti sa zariadenia na odvodnenie železničného spodku a inžinierske siete v našej správe nenachádzajú.

**SMSÚ ŽTS TO Bratislava so stavbou Modernizácia električkových tratí – Ružinovská radikála(MET RR)- mimo OPD súhlasíme.**

Zmeny v žiadosti predložiť na odsúhlasenie na ŽSR.

Za správnosť: Štubendek

Ing. Peter Švrček v.r.  
Vedúci SMSÚ ŽTS TO Bratislava



**ŽELEZNICE SLOVENSKEJ REPUBLIKY**  
**OBLASTNÉ RIADITEĽSTVO TRNAVA**  
**SEKCIA ELEKTROTECHNIKY A ENERGETIKY**  
**Kollárova 36, 917 95 TRNAVA**

• **DOPRAVOPROJEKT, a.s.** •

Kominárska 141/2,4

832 03 Bratislava 3 •

Váš list číslo/zo dňa  
V Bratislave, 08.02.2021

Naše číslo  
**02250/2021/OR TT/SEE-2-130**

Vybavuje/linka  
Zuzana Poláková  
033/229 5592

Trnava  
01.04.2021

Vec

**k.ú. BA Staré Mesto, Nové Mesto, Nivy, Ružinov**

**Názov stavby: „Modernizácia električkových tratí – Ružinovská radiála (MET RR)“**

**Stanovisko k projektovej dokumentácii na územné rozhodnutie**

Listom ste 08. februára 2021 v zastúpení stavebníka a investora Hlavné mesto Slovenskej republiky Bratislava, Primaciálne námestie č. 1, 814 99 Bratislava požiadali o stanovisko k projektovej dokumentácii na územné rozhodnutie k uvedenej stavbe za účelom modernizácie električkových tratí navrhovanej v k.ú. Staré Mesto, Nové Mesto, Nivy a Ružinov na pozemkových plochách mimo ochranného pásme dráhy.

**K uvedenej stavbe máme nasledovné pripomienky:**

Do priloženej situácie sme Vám orientačne vyznačili zariadenie trafostanice TS 1007 a podzemné káble NN, VO v správe ŽSR, Sekcie elektrotechniky a energetiky (SEE), ktoré napájajú železničné objekty na Legionárskej ulici v Bratislave.

V prípade, že pripravovaná modernizácia električkových tratí bude zasahovať s akýmkoľvek stavebným objektom k podzemným káblom v našej správe, je potrebné si objednať ich vytýčenie a zapracovať ich do vyššieho stupňa projektovej dokumentácie. O vytýčenie káblov je možné požiadať formou objednávky zaslanej na Sekciu EE Trnava na adresu [seeba@zsr.sk](mailto:seeba@zsr.sk). Súčasťou predkladanej objednávky bude aj toto vyjadrenie vrátane prílohy.

Ďalej sme Vám orientačne vyznačili podzemné káble 2 x NN, ktoré sú v správe ŽSR, Oblastnej správy majetku Trnava (OSM TT), Bratislavská 6/E, 917 02 Trnava a navrhovanou stavbou budú križované.

Upozorňujeme, že v ochrannom pásme káblov a zariadení (1 m na každú stranu) je zakázané vykonávať teréne úpravy, stavby, skládky, zvyšovať alebo znižovať výšku zeminy nad káblovými trasami. Zemné práce musia byť vykonávané ručne a so zvýšenou opatrnosťou. Pri súbehu a križovaní inžinierskych sietí musí byť rešpektovaná STN 73 6005 a nami stanovená minimálna vzdialenosť. Ak sa potvrdí, že poruchu na uvedených kábloch alebo zariadeniach spôsobil stavebník stavebnou činnosťou náhrada škody bude vymáhať v plnej výške.

**Na základe uvedeného je potrebné osloviť príslušného správcu, za účelom vytýčenia dotknutých podzemných káblov a zapracovať ich do vyššieho stupňa projektovej dokumentácie.**

Vyjadrenie platí 24 mesiacov od vydania.

**Stanovisko SEE Trnava nenahrádza súhrnné stanovisko OR Trnava.**

S pozdravom

Ing. Miroslav Sporinský, v.r.  
prednosta sekcie

Prílohy: 2 x situácia so zákresom stavby a sietí v správe ŽSR

Telefón  
(033) 229 5592

Fax

E-mail  
[polakova.zuzana@zsr.sk](mailto:polakova.zuzana@zsr.sk)

Číslo účtu

IČO  
0031364501

ŽSR sú zapísané v Obchodnom registri Okresného súdu Bratislava I, v oddieli Po, vo vložke 312/B

NOVE MESTO



Informatívny zákras.

Pradhan



richly & energetically

2

[www.zsrf.sk](http://www.zsrf.sk)



ŽSR

Oblasťné riaditeľstvo Trnava  
Sekcia ŽTS, odd. technické  
917 02 T R N A V A

Váš list číslo/zo dňa

Naše číslo

02369/2021/OR TT/SOZT-2

Vybavuje/linka

922-7411

Hradečný

033/2297411

Leopoldov

10.03.2021

**Vec: Bratislava - Modernizácia električkových tratí - Ružinovská radiála**

Na základe žiadosti spoločnosti DOPRAVOPROJEKT, a.s., Bratislava o vyjadrenie k PD pre územné rozhodnutie stavby: „**Modernizácia električkových tratí - Ružinovská radiála**“ Vám Sekcia OZT predkladá nasledovné stanovisko:

V záujmovom území predmetnej stavby sa nachádzajú káblové vedenia v správe ŽSR OZT, ktoré boli zapracované do predloženej PD. Pred zahájením akýchkoľvek prác požiadajte o vytýčenie vedení priamo v teréne. Práce v ochrannom pásme vedení (0,5 m od osi kábla na obidve strany) je potrebné vykonávať v súlade so zákonom č. 351/2011 z. z. (zákaz vykonávať terénne úpravy, navodzovať zmenu krytia káblovej trasy, prechádzať ťažkými mechanizmami a zriaďovať skládky). V blízkosti káblových vedení je potrebné zemné práce vykonávať so zvýšenou opatrnosťou – ručným výkopom. Odkryté vedenia a zariadenia treba chrániť voči poškodeniu, previsu. Úpravy priestorového uloženia trás sietí vo vzťahu k vedeniam v našej správe požadujeme riešiť v zmysle normy STN 736005 a nami stanovenej minimálnej vzdialenosti. Pri križovaní musia byť navrhované trasy uložené popod trasy existujúcich vedení ŽSR OZT. Navrhovanú trasu sietí v súbehu žiadame umiestniť na základe vytýčenia tak, aby bola s odstupom min. 2 m od trasy ŽSR OZT. V prípade realizácie pretlaku v blízkosti našich vedení požadujeme štartovacie a cieľové jamy pre nový pretlak upraviť na základe vytýčenia tak, aby neboli stavebnými prácami dotknuté a ohrozené existujúce vedenia ŽSR OZT ( min. 2 m od trasy ŽSR OZT). Požadujeme, aby pretlak bol riadený. Pred zakrytím kábla požadujeme prizvať správcu vedenia (SMSÚ OZT KT Trnava) za účelom vykonania previerky, či nedošlo k ich poškodeniu. Po realizácii prác je nutné uviesť do pôvodného stavu krytie káblových trás ŽSR OZT a pri optickej trase treba markre uložiť na pôvodné miesta. Akékoľvek poškodenie zemného vedenia (zariadenia), bezodkladne oznámte na SMSÚ OZT KT Trnava. Požadujeme ohlásenie začatia a ukončenia stavebných prác na SMSÚ OZT KT Trnava. V prípade ak by na základe vytýčenia káblové vedenia v našej správe bránili stavebnému zámeru požadujeme doplniť do ďalšieho stupňa PD samostatný stavebný objekt, ktorý bude riešiť prekládku, ochranu káblových vedení ŽSR Sekcie OZT. Vypracovanie PD prekládky, ochrany káblových vedení ako aj práce na prekládke, ochrane vedení môže vykonávať len projektant, zhotoviteľ disponujúci náležitým oprávnením pre výkon uvedenej činnosti v zmysle zákona č.513/2009 Z.z., §18. a za dozoru správcu vedení ŽSR! Prekládka, ochrana vedenia predstavuje vyvolanú investíciu, náklady ktorej znáša objednávatel'. Zhodnotením diela vyvolanou investíciou sa nemenia vlastnícke

**práva k majetku a teda zriadená prekládka, ochrana vedenia ako súčasť káblovej trasy musí zostať v správe majetku ŽSR ako správcu príslušného vedenia.** Ďalší stupeň PD požadujeme predložiť na odsúhlasenie na Sekciu OZT OR Trnava. Vytýčenie vedení, spoluprácu s vypracovaním PD prekládky, ochrany ako aj dozor Vám na základe objednávky zabezpečí SMSÚ OZT KT Trnava, Bratislavská 2, 917 02 Trnava (Bc. Korbelič, tel. 0903 566 278). Vedenia v zmysle zák. 351/2011 Zb.z. podliehajú ochranným opatreniam v šírke ich ochranného pásma (t.j. 0,5 m od osi káblového vedenia na oboch stranách).

Sekcia OZT nemá z hľadiska svojich záujmov k PD v predloženom rozsahu pripomienky.

*Toto vyjadrenie Sekcie OZT je čiastkovým stanoviskom ŽSR Oblastného riaditeľstva Trnava. Stavebné povolenie /súhlas na zriadenie stavby v obvode dráhy, v OPD/ môže byť vydané až na základe súhrnného stanoviska ŽSR – GR, Odbor expertízy, Klemensova 8, Bratislava..*

S pozdravom

Ing. Pavel Šimora, v.r.  
prednosta Sekcie OZT

Za správnosť vyhotovenia: Ľubomír Hradečný

# ŽELEZNICE SLOVENSKEJ REPUBLIKY

Klemensova 8, 813 61 Bratislava

OR Trnava

*Stredisko miestnej správy a údržby pre OZT – Kábelová technika, Trnava*

ŽSR OR Trnava

Váš list značky / zo dňa

Naša značka

Vybavuje / Telefón

dňa

Ďš-105/3-21

Ďuriška/966-7855

8.3.2021

**Vec :** Vyjadrenie k stavbe „Modernizácia električkových tratí – Ružinovská radiála“ pre DÚR

Vyjadrenie: ŽSR OR Trnava, SMSÚ Kábelová technika Trnava sa vyjadruje k existencii podzemných vedení nasledovne.

V Z.Ú plánovanej rekonštrukcie sa nachádzajú siete v našej správe.

Podklad kábelových trás boli zaslané žiadateľovi a ú zapracované v predloženej dokumentácii.

**Pri križovaní a súbehu stavby s rasami ŽSR treba dodržať platné STN.**

**V prípade, ak by niektorá trasa bránila plánovanej stavbe, treba ju ochrániť, preložiť!**  
**Upozorňujeme, že projekčné a prekládkové práce, môže realizovať len organizácia, ktorá má oprávnenie od ŽSR!**

**Pred začatím akýchkoľvek zemných prác treba požiadať našu správu o vytýčenie!**

Objednávku na vytýčenie treba zaslať na SMSÚ KT Trnava, Bratislavská 2, 917 02 Trnava.

**Toto vyjadrenie nenahrádza súhrnné stanovisko OR Trnava.**

S pozdravom

Za ŽSR – SMSÚ KT Trnava:



Ďuriška Roman





# HLAVNÉ MESTO SLOVENSKEJ REPUBLIKY BRATISLAVA

Primaciálne nám. 1, P. O. Box 192, 814 99 Bratislava 1

Číslo: 3/2021

## PLNOMOCENSTVO

**Splnomocniteľ:** Hlavné mesto Slovenskej republiky Bratislava  
**Sídlo:** Primaciálne námestie č. 1, 814 99 Bratislava  
**IČO:** 00 603 481  
**Zastúpené:** Ing. arch. Matúš Vallo, primátor

**Splnomocnenec:** DOPRAVOPROJEKT, a.s.  
**Sídlo:** Kominárska 141/2,4, 832 03 Bratislava - mestská časť Nové Mesto  
**Právna forma:** akciová spoločnosť  
**Zastúpený:** Ing. Igor Jakubík, predseda predstavenstva a generálny riaditeľ  
Ing. Jozef Harvančík, člen predstavenstva a výrobný riaditeľ  
**Zapísaný:** Obchodný register Okresného súdu Bratislava I, oddiel Sa, vložka č. 378/B  
**IČO:** 31 322 000

Splnomocnenec je na základe Zmluvy o dielo *Modernizácia električkových tratí - Ružinovská radiála, projektová dokumentácia* č. MAGTS1900116 zo dňa 14. 10. 2019 Zhotoviteľom projektovej dokumentácie pre budúcu stavbu *Modernizácia električkových tratí - Ružinovská radiála*.

Na základe vyššie uvedeného Splnomocniteľ týmto udeľuje Splnomocnencovi

### plnú moc

na zastupovanie Splnomocniteľa a oprávnenie konať v mene a na účet Splnomocniteľa v spojitosti s výkonom inžinierskej činnosti pre projekt budúcej stavby *Modernizácia električkových tratí - Ružinovská radiála*, zahŕňajúc:

- získavanie podkladov a informácií,
- zabezpečenie územného rozhodnutia v zmysle zákona č. 50/1976 Zb. o územnom plánovaní a stavebnom poriadku (stavebný zákon) v znení neskorších predpisov,
- zabezpečenie stavebných povolení v zmysle zákona č. 50/1976 Zb. o územnom plánovaní a stavebnom poriadku (stavebný zákon) v znení neskorších predpisov,
- zabezpečenie všetkých stanovísk, súhlasov, výnimiek, vyjadrení, rozhodnutí a povolení potrebných k vydaniu územného rozhodnutia a stavebných povolení (napr. rozhodnutia o odňatí poľnohospodárskej a lesnej pôdy, súhlasy na výrub drevín, povolenia a súhlasy v

Primaciálny palác, III. poschodie

TELEFÓN  
02/59 35 64 35

BANKOVÉ SPOJENIE  
ČSOB: 25829413/7500

IČO  
603 481

INTERNET  
[www.bratislava.sk](http://www.bratislava.sk)

E-MAIL  
[primator@bratislava.sk](mailto:primator@bratislava.sk)

zmysle Zákona č. 364/2004 Z. z. Zákon o vodách a o zmene zákona Slovenskej národnej rady č. 372/1990 Zb. o priestupkoch v znení neskorších predpisov (vodný zákon), povolenia a súhlasy v zmysle Zákona č. 135/1961 Zb. Zákon o pozemných komunikáciách (cestný zákon), povolenia a súhlasy v zmysle Zákona č. 24/2006 Z. z. Zákon o posudzovaní vplyvov na životné prostredie a o zmene a doplnení niektorých zákonov, povolenia a súhlasy podľa Zákona č. 543/2002 Z. z. Zákon o ochrane prírody a krajiny, povolenia a súhlasy orgánu ochrany poľnohospodárskej pôdy, povolenia a súhlasy podľa zákona o ochrane ovzdušia, odvolacie konania a iné správne konania),

- zabezpečenie dokladov prikladaných k projektovej dokumentácii v rámci jednotlivých konaní,
- zabezpečenie posúdenia projektovej dokumentácie, najmä určených a vyhradených technických zariadení príslušnými orgánmi a organizáciami (TI SR, a pod.),
- účasť v jednotlivých konaniach potrebných k zabezpečeniu právoplatných rozhodnutí a stanovísk s výnimkou konania na súdoch,
- prerokovanie návrhov, žiadostí a pod. s príslušnými správnymi orgánmi,
- podávanie námietok, stanovísk, vyjadrení a pod. v jednotlivých konaniach,
- preberanie stanovísk, súhlasov, výnimiek, vyjadrení, rozhodnutí, povolení a pod. osobne prostredníctvom zamestnancov Splnomocnenca, alebo doručovaním na adresu sídla Splnomocnenca,
- podania prípadných opravných prostriedkov voči rozhodnutiam alebo vzdanie sa odvolania voči príslušným rozhodnutiam,
- zabezpečovanie vyhodnotenia spôsobu zapracovania podmienok určených v záverečnom stanovisku a rozhodnutí vydanom v zisťovacom konaní v zmysle § 140c, ods. 2 stavebného zákona č. 50/1976 Zb.,
- zabezpečovanie elaborátu bilancie skrývky humusového horizontu a projektu spätnej rekultivácie dočasných záberov poľnohospodárskej pôdy,
- zabezpečenie posudku na určenie spoločenskej hodnoty drevín určených na výrub,
- zabezpečenie doplnkových prieskumných prác,
- vypracovanie zmlúv o preložkách inžinierskych sietí, pripojení k distribučnej sústave a pod.,
- majetkovoprávne vysporiadanie:
  - zabezpečenie geodetických grafických podkladov a geometrických plánov na trvalé zábery, dočasné zábery, dočasné zábery do 1 roku a vecné bremená, vrátane grafických podkladov pre odňatie z PF,
  - zabezpečenie výkupových elaborátov pre trvalé zábery, dočasné zábery, dočasné zábery do 1 roku a vecné bremená,
  - zabezpečenie znaleckých posudkov na stanovenie všeobecnej hodnoty nehnuteľností - pozemkov a stavieb pre trvalé zábery a dočasné zábery,
  - zabezpečenie znaleckých posudkov na stanovenie všeobecnej hodnoty vecného bremena (vrátane grafického podkladu s vyznačením ochranných pásiem),
  - zabezpečenie majetkovoprávneho vysporiadania nehnuteľností pre potreby vydania stavebného povolenia,
  - rokovanie s vlastníkami nehnuteľností,

- vypracovanie a prerokovanie zmlúv o budúcich zmluvách (kúpnych, nájomných o vecných bremenách, o prevode majetku, o prevode správy a pod.)
- vypracovanie a prerokovanie kúpnych zmlúv, nájomných zmlúv, zmlúv o vecných bremenách, o prevode majetku, o prevode správy a pod.,
- vypracovanie a podanie návrhov na vklad do katastra nehnuteľností,
- zastupovanie Splnomocniteľa v konaní o návrhu na vklad do katastra nehnuteľností,
- vypracovanie a podanie návrhov na vyvlastnenie,
- zastupovanie Splnomocniteľa vo vyvlastňovacom konaní a v odvolacom konaní (s výnimkou konania na súdoch),
- zabezpečenie zápisu geometrických plánov,
- ostatné súvisiace činnosti.

Splnomocnenec je pri zastupovaní Splnomocniteľa oprávnený podpisovať písomnosti týkajúce sa právnych úkonov v rozsahu tohto plnomocenstva, preberať relevantné písomnosti, rozhodnutia a vyjadrenia súvisiace s udeleným plnomocenstvom, a to osobne alebo preberaním doručovaných písomností zasielaných na adresu jeho sídla.

Toto plnomocenstvo platí odo dňa prijatia plnomocenstva Splnomocnencom, do doby obstarania všetkých inžinierskych činností v zmysle udeleného plnomocenstva, pokiaľ nebude predtým zmenené, doplnené alebo zrušené.


V Bratislave, dňa .....

  
 .....  
**Ing. arch. Matúš Vallo**  
 primátor

Splnomocnenie v hore uvedenom rozsahu prijíma:

V Bratislave, dňa 1.2.2021 .....

**DOPRAVOPROJEKT, a.s.**  
 Kominárska 2, 4  
 832 03 Bratislava  
 Divízia Bratislava II.

  
 .....  
**Ing. Igor Jakubík**  
 predseda predstavenstva  
 a generálny riaditeľ  
 DOPRAVOPROJEKT, a.s.

  
 .....  
**Ing. Jozef Harvančík**  
 člen predstavenstva  
 a výrobný riaditeľ  
 DOPRAVOPROJEKT, a.s.



<b>DOPRAVOPROJEKT, a.s.</b> Kominárska 2,4 832 03 Bratislava	
Dátum: 06 -10- 2021	
Číslo spisu: 5926	
Prílohy:	Vybavuje: 2910/2310

SITUÁCIA  
+ VÝJADRENIA

