

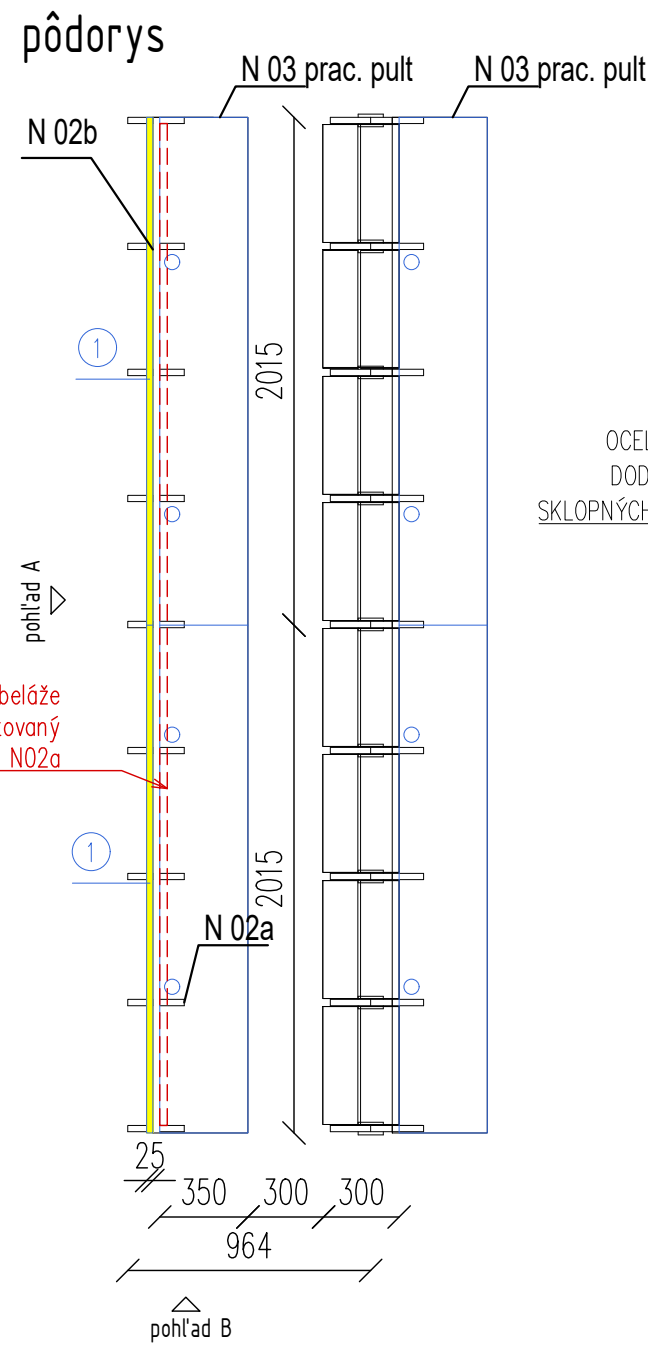


N 02a,b

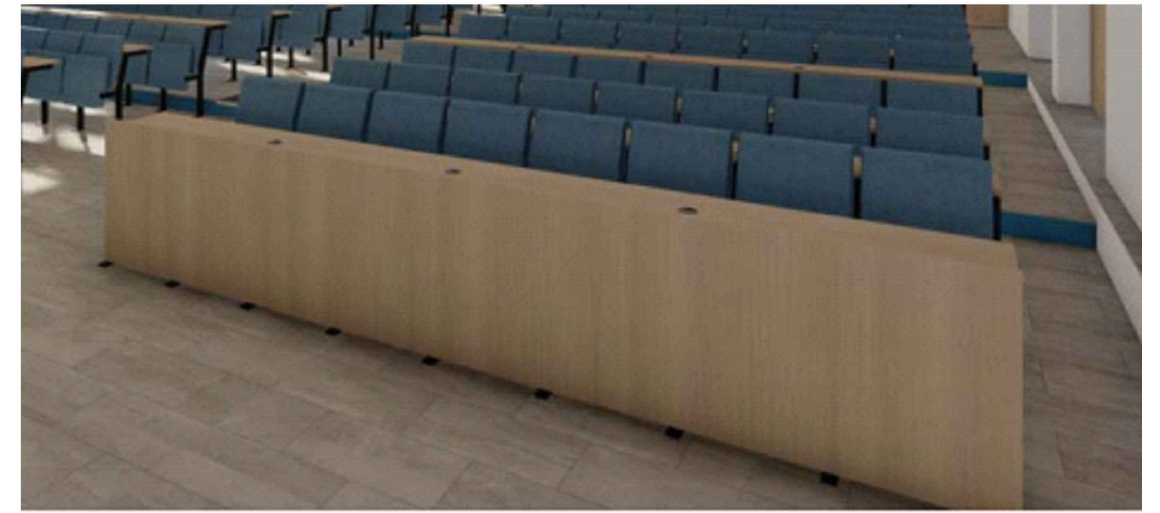


pohľad B

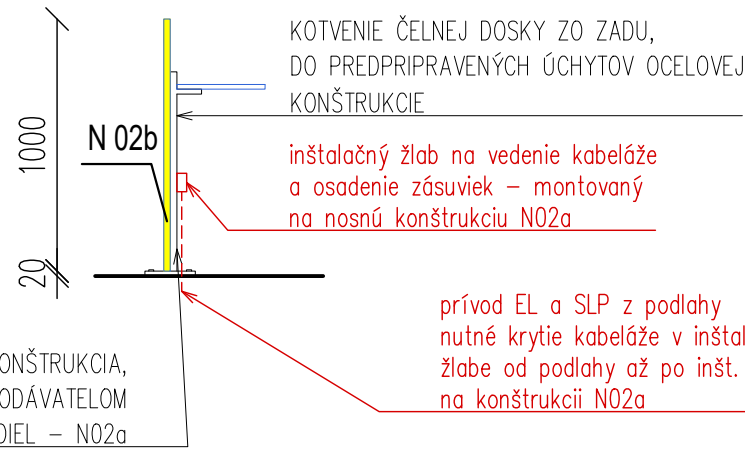

inštalačný žlab na vedenie kabláže a osadenie zásuviek – montovaný na nosnú konštrukciu N02a

pohľad A

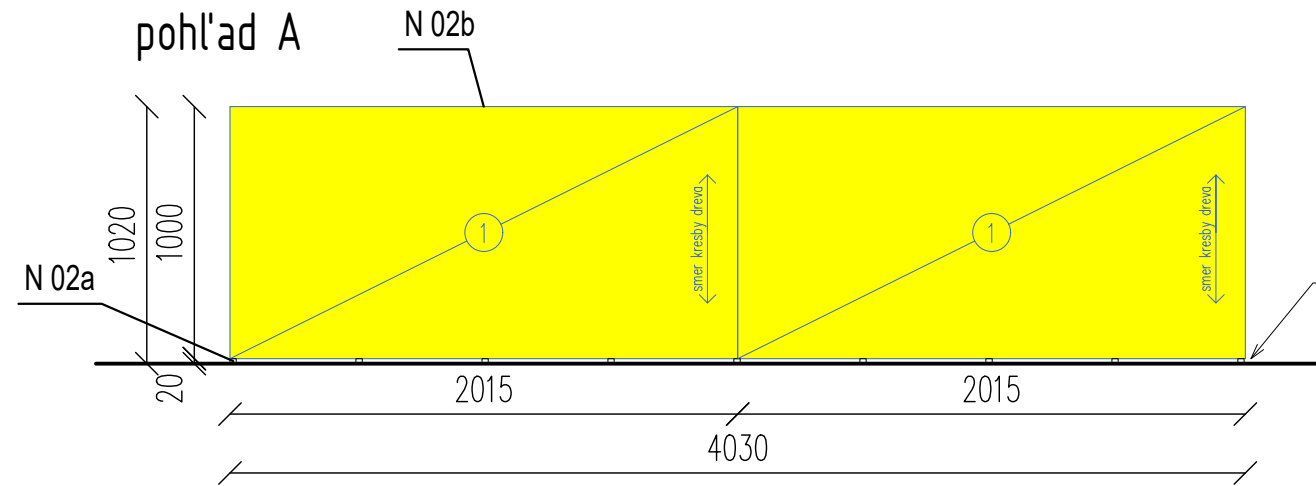


ODSADENÝ PANEL OD ZEME PODĽA VÝŠKY NOHY N02a

- VŠETKY NAVRHOVANÉ ZMENY A ÚPRAVY JE NUTNÉ PRED REALIZÁCIOU KONZULTOVAŤ S AUTOROM PROJEKTU
- PRED OBJEDNANÍM NÁBYTKOV A ZARIADENÍ JE NUTNÉ OVERIŤ VŠETKY ROZMERY NA STAVBE, VRÁTANE VÝVODOV NA INŠTALÁCIE
- NÁBYTKY - LEPENIE PUR LEPIDLOM (VODEODOLNÉ SPOJE) AJ NEPOHĽADOVÉ ČASTI
- DETAILNÝ POPIS ZARIADENIA - VIĎ. VÝKAZ VÝMER
- DIELENSKÚ DOKUMENTÁCIU JE ZHOTOVITEĽ POVINNÝ ZASLAŤ NA ODSÚHLASENIE AUTOROM PROJEKTU
- VÝROBCA JE POVINNÝ SI PRISPOBÍŤ ROZMERY A KONŠTRUKČNÉ RIEŠENIE NÁBYTKOV PODĽA TECHNICKÝCH PARAMETROV SPOTREBIČOV A ZARIADENÍ

SPOLU 2x ZOSTAVA:
N02a – OCELOVÁ NOHA, 9 KS
N02b – ČELNÝ PANEL 2 KS

- ① PANEL DTDL DUB VICENZA H3157 ST12, HR. 18 MM, 1000x2015 MM, 4 KRÁT, KOTVENÉ ZO ZADU K OCELOVEJ KONŠTRUKCII ABS HRANY 0,8 – 1 MM HRANY OPÁSKOVAŤ – DUB VICENZA

| | | | |
|--|--|--------------------------------|------------------------------|
| PROJEKT: REALIZAČNÝ PROJEKT INTERIÉROVÉHO ZARIADENIA TREŇCIANSKA UNIVERZITA A. DUBČEKA V TREŇČINE - AULA | | | |
| MIESTO STAVBY: Trenčianska Univerzita A. Dubčeka v Trenčine Študentská 1639/2, 911 50 Trenčín budova B, 1.NP, Z 03 Aula | OBJEDNÁVATEĽ: Trenčianska Univerzita A. Dubčeka v Trenčine Študentská 1639/2, 911 50 Trenčín | Č.PROJEKTU.: 2024_03 | FORMÁT: 2 x A4 |
| ZHOTOVITEĽ:  Slnecná 959/12 018 51 Nová Dubnica IČO: 54 266 157 IČ DPH: SK2121618686 www.patyzone.sk | ARCHITEKT: Ing. arch. Patrícia Žovincová ZODPOVEDÝ PROJEKTANT: Ing. arch. Patrícia Žovincová VYPRACOVAL: Ing. arch. Patrícia Žovincová Charlotte Chupáčová | MIERKA: 1:30 | DÁTUM.: apríl 2024 |
| STUPEŇ PD: DOKUMENTÁCIA PRE REALIZÁCIU | PROFESIA: ARCHITEKTÚRA - INTERIÉR | VÝKRES Č.: 02 | REVÍZIA: R00 |
| NÁZOV: Výkres nábytkov na mieru - p.č. N02a,b | | | |
| VŠETKY PRÁVA SÚ VYHRADENÉ. TENTO VÝKRES A VŠETKY INFORMÁCIE KTORÉ OBSAHUJE SÚ MAJETKOM "PATY ZONE DESIGN s.r.o." A NEMÔŽU BYŤ KOPÍROVANÉ, REPRODUKOVANÉ, POUŽITÉ ALEBO ZMENENÉ CELKOVO ALEBO ČIASTOČNE NA ÚČELY INÉ AKO TIE, PRE KTORÉ BOL VÝKRES VYHOTOVENÝ BEZ PREDCHÁDZAJÚCEJ AUTORIZÁCIE V PÍSMOENEJ PODOBE VYDANEJ AUTOROM PROJEKTU | | | |