

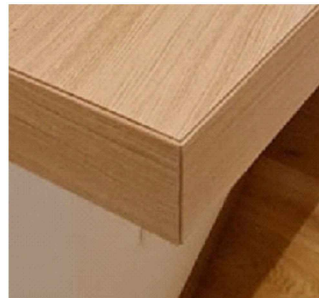


N 09


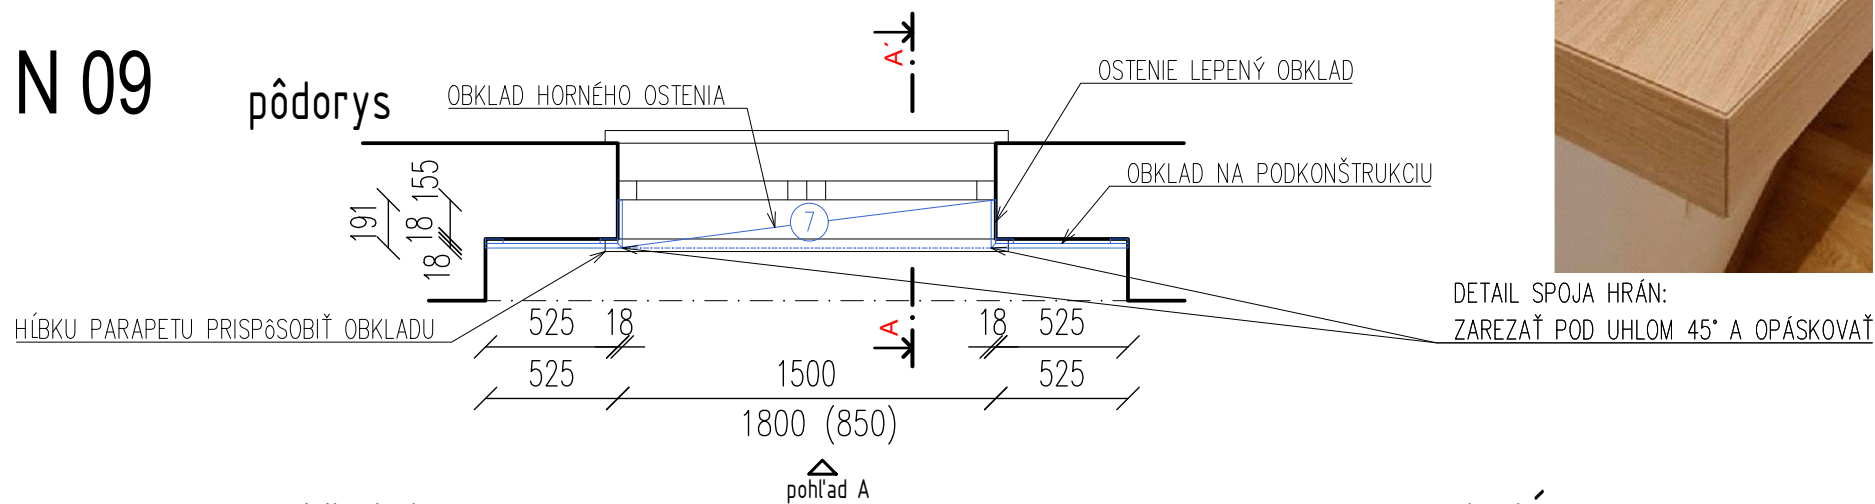


DETAIL SPOJA HRÁN:
ZAREZAŤ POD UHLOM 45° A OPÁSKOVAŤ

pohl'ad A

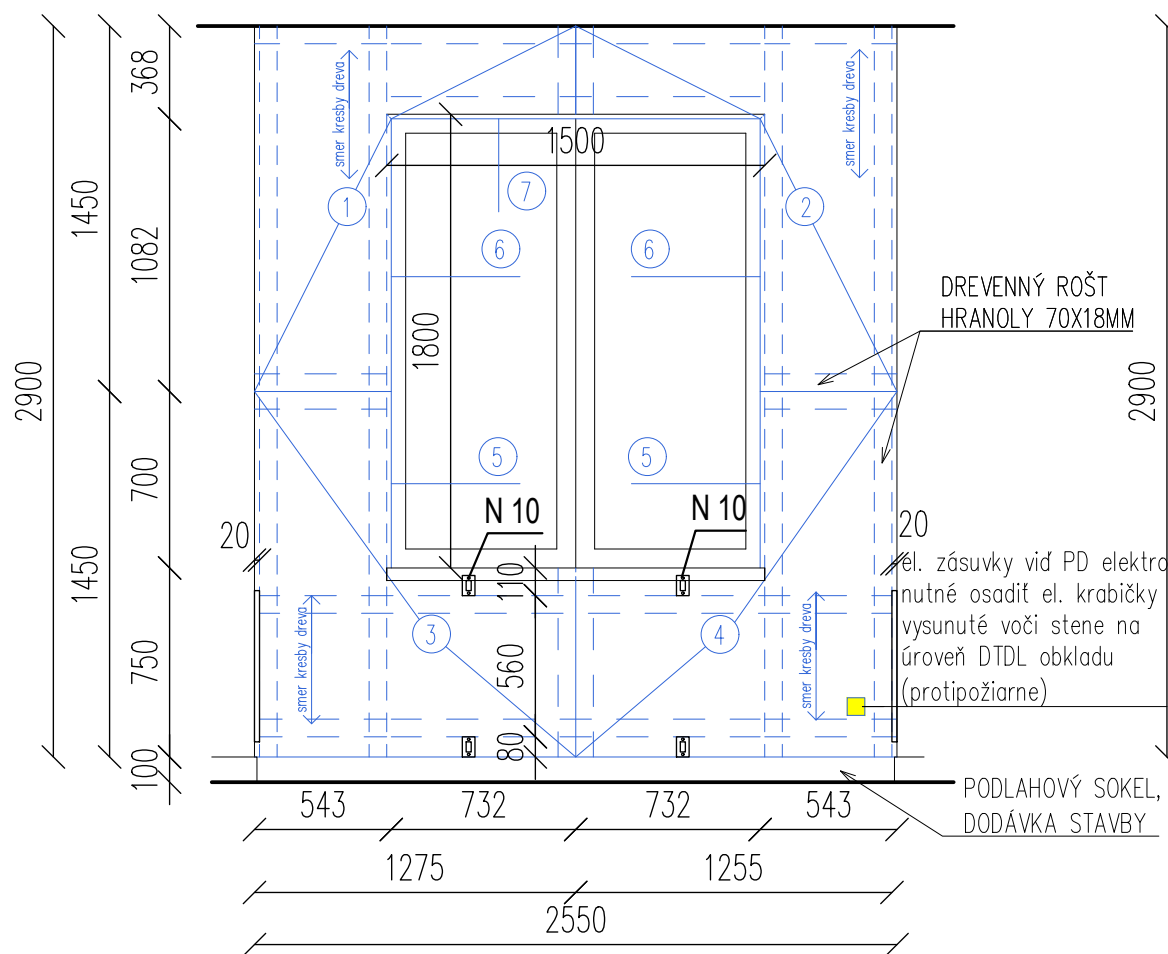

rez A-A'

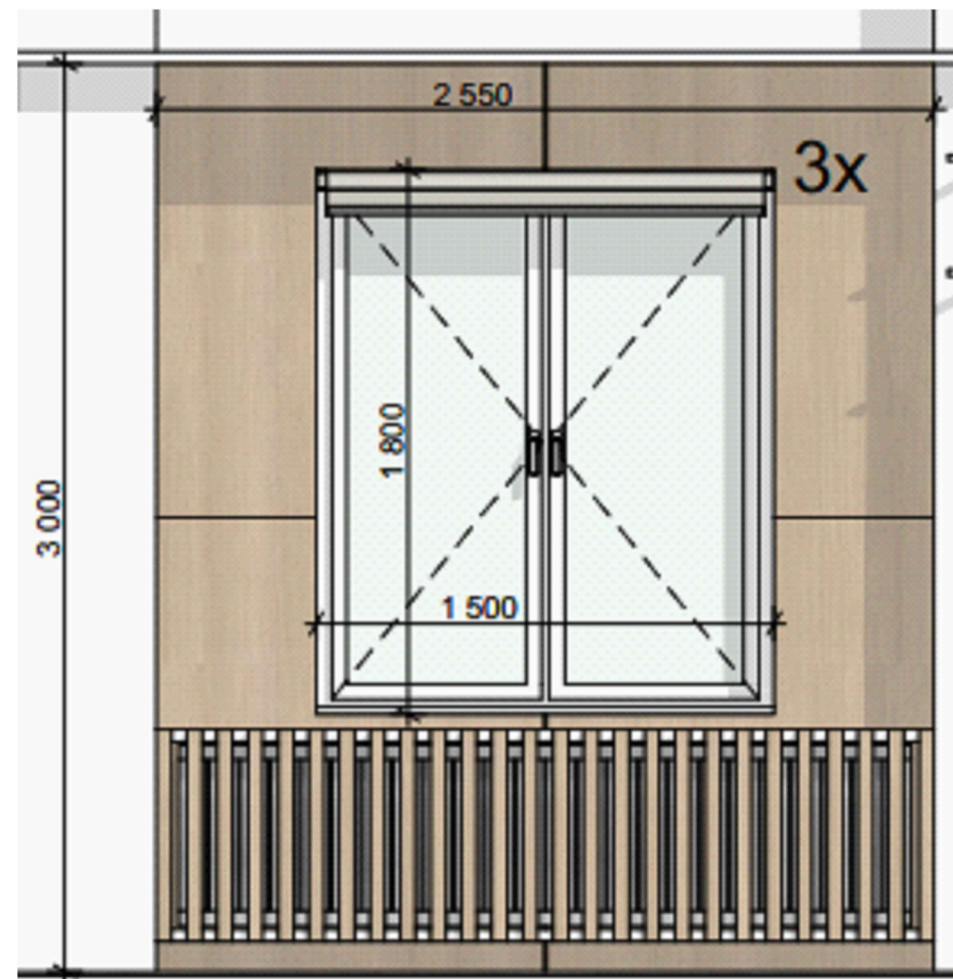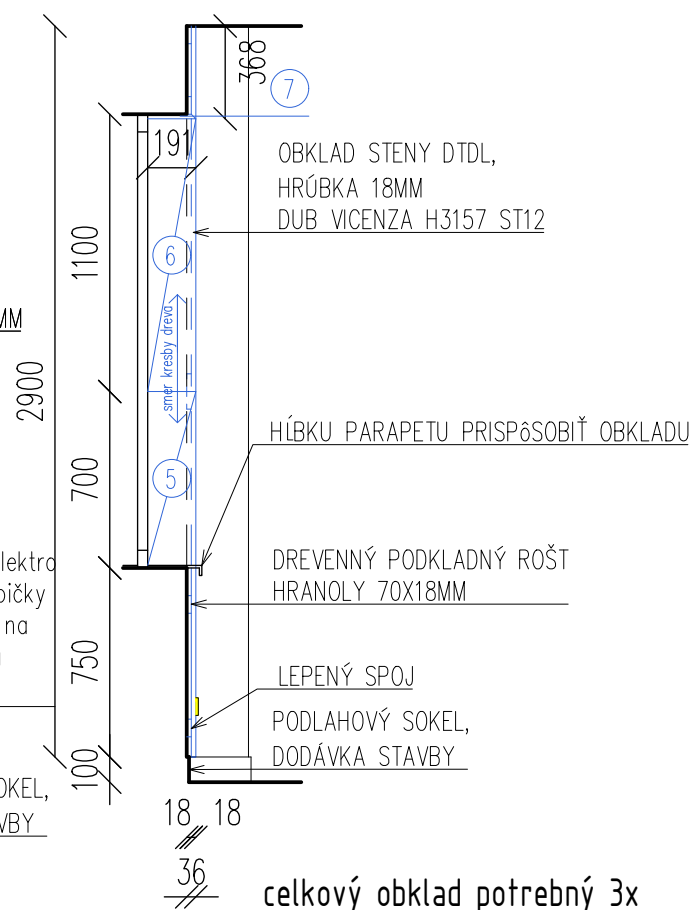

- VŠETKY NAVRHOVANÉ ZMENY A ÚPRAVY JE NUTNÉ PRED REALIZÁCIU KONZULTOVAŤ S AUTOROM PROJEKTU
- PRED OBJEDNANÍM NÁBYTKOV A ZARIADENÍ JE NUTNÉ OVERIŤ VŠETKY ROZMERY NA STAVBE, VRÁTANE VÝVODOV NA INŠTALÁCIE
- NÁBYTKY - LEPENIE PUR LEPIDLOM (VODEODOLNÉ SPOJE) AJ NEPOHĽADOVÉ ČASTI
- DETAILNÝ POPIS ZARIADENIA - VIĎ. VÝKAZ VÝMER
- DIELENSKÚ DOKUMENTÁCIU JE ZHOTOVITEĽ POVINNÝ ZASLAŤ NA ODSÚHLASENIE AUTOROM PROJEKTU
- VÝROBCA JE POVINNÝ SI PRISPOBIŤ ROZMERY A KONŠTRUKČNÉ RIEŠENIE NÁBYTKOV PODĽA TECHNICKÝCH PARAMETROV SPOTREBIČOV A ZARIADENÍ


NAJSKŔR PLATNIČKY P.Č. N10, NÁSLEDNE OBKLAD do horného ostenia bude osádzaná interierová roleta (dodávka stavby) montáž rolet riešiť až po realizácii obkladných panelov

ZÁSUVKY POTREBNÉ MONTOVAŤ AŽNA VRCHNÚ OBKLADOVÚ DOSKU NA STENE

- 1 PANEL DTDL DUB VICENZA H3157 ST12, HR. 18 MM, 1275x1450 MM S VÝREZOM, NA ROŠT
- 2 PANEL DTDL DUB VICENZA H3157 ST12, HR. 18 MM, 1275x1450 MM S VÝREZOM, NA ROŠT
- 3 PANEL DTDL DUB VICENZA H3157 ST12, HR. 18 MM, 1275x1450 MM S VÝREZOM, NA ROŠT
- 4 PANEL DTDL DUB VICENZA H3157 ST12, HR. 18 MM, 1275x1450 MM S VÝREZOM, NA ROŠT
- 5 PANEL DTDL DUB VICENZA H3157 ST12, HR. 18 MM, 191x700 MM, 2 KRÁT, LEPENÝ NA OSTENIE
- 6 PANEL DTDL DUB VICENZA H3157 ST12, HR. 18 MM, 191x1100 MM, 2 KRÁT, LEPENÝ NA OSTENIE
- 7 PANEL DTDL DUB VICENZA H3157 ST12, HR. 18 MM, 1500x191 MM, LEPENÝ NA OSTENIE

ABS HRANY 0,8 - 1 MM
HRANY OPÁSKOVAŤ - DUB VICENZA

celkový obklad potrebný 3x

PROJEKT: REALIZAČNÝ PROJEKT INTERIÉROVÉHO ZARIADENIA TRENČIANSKA UNIVERZITA A. DUBČEKA V TRENČÍNE - AULA		Č.PROJEKTU: 2024_03
MIESTO STAVBY: Trenčianska Univerzita A. Dubčeka v Trenčíne Študentská 1639/2, 911 50 Trenčín budova B,1.NP, Z.03 Aula	OBJEDNÁVATEĽ: Trenčianska Univerzita A. Dubčeka v Trenčíne Študentská 1639/2, 911 50 Trenčín	FORMÁT: 2 x A4
ZHOTOVITEĽ:  Slnecná 959/12 018 51 Nová Dubnica IČO: 54 266 157 IČ DPH: SK2121618686 www.patyzone.sk	ARCHITEKT: Ing. arch. Patrícia Žovincová ZODPOVEDÝ PROJEKTANT: Ing. arch. Patrícia Žovincová VYPRACOVAL: Charlotte Chupáčová	MIERKA: 1:30
STUPEŇ PD: DOKUMENTÁCIA PRE REALIZÁCIU	VÝKRES Č.: 09	REVÍZIA: R00
PROFESIA: ARCHITEKTÚRA - INTERIÉR	NÁZOV: Výkres nábytkov na mieru - p.č. N09	
VŠETKY PRÁVA SÚ VYHRADENÉ. TENTO VÝKRES A VŠETKY INFORMÁCIE KTORÉ OBSAHUJE SÚ MAJETKOM "PATY ZONE DESIGN s.r.o." A NEMÔŽU BYŤ KOPIROVANÉ, REPRODUKOVANÉ, POUŽITÉ ALEBO ZMENENÉ CELKOVO ALEBO ČIASTOČNE NA ÚČELY INÉ AKO TIE, PRE KTORÉ BOL VÝKRES VYHOTOVENÝ BEZ PREDCHÁDZAJÚCEJ AUTORIZÁCIE V PÍSMENNEJ PODOBE VYDANEJ AUTOROM PROJEKTU		