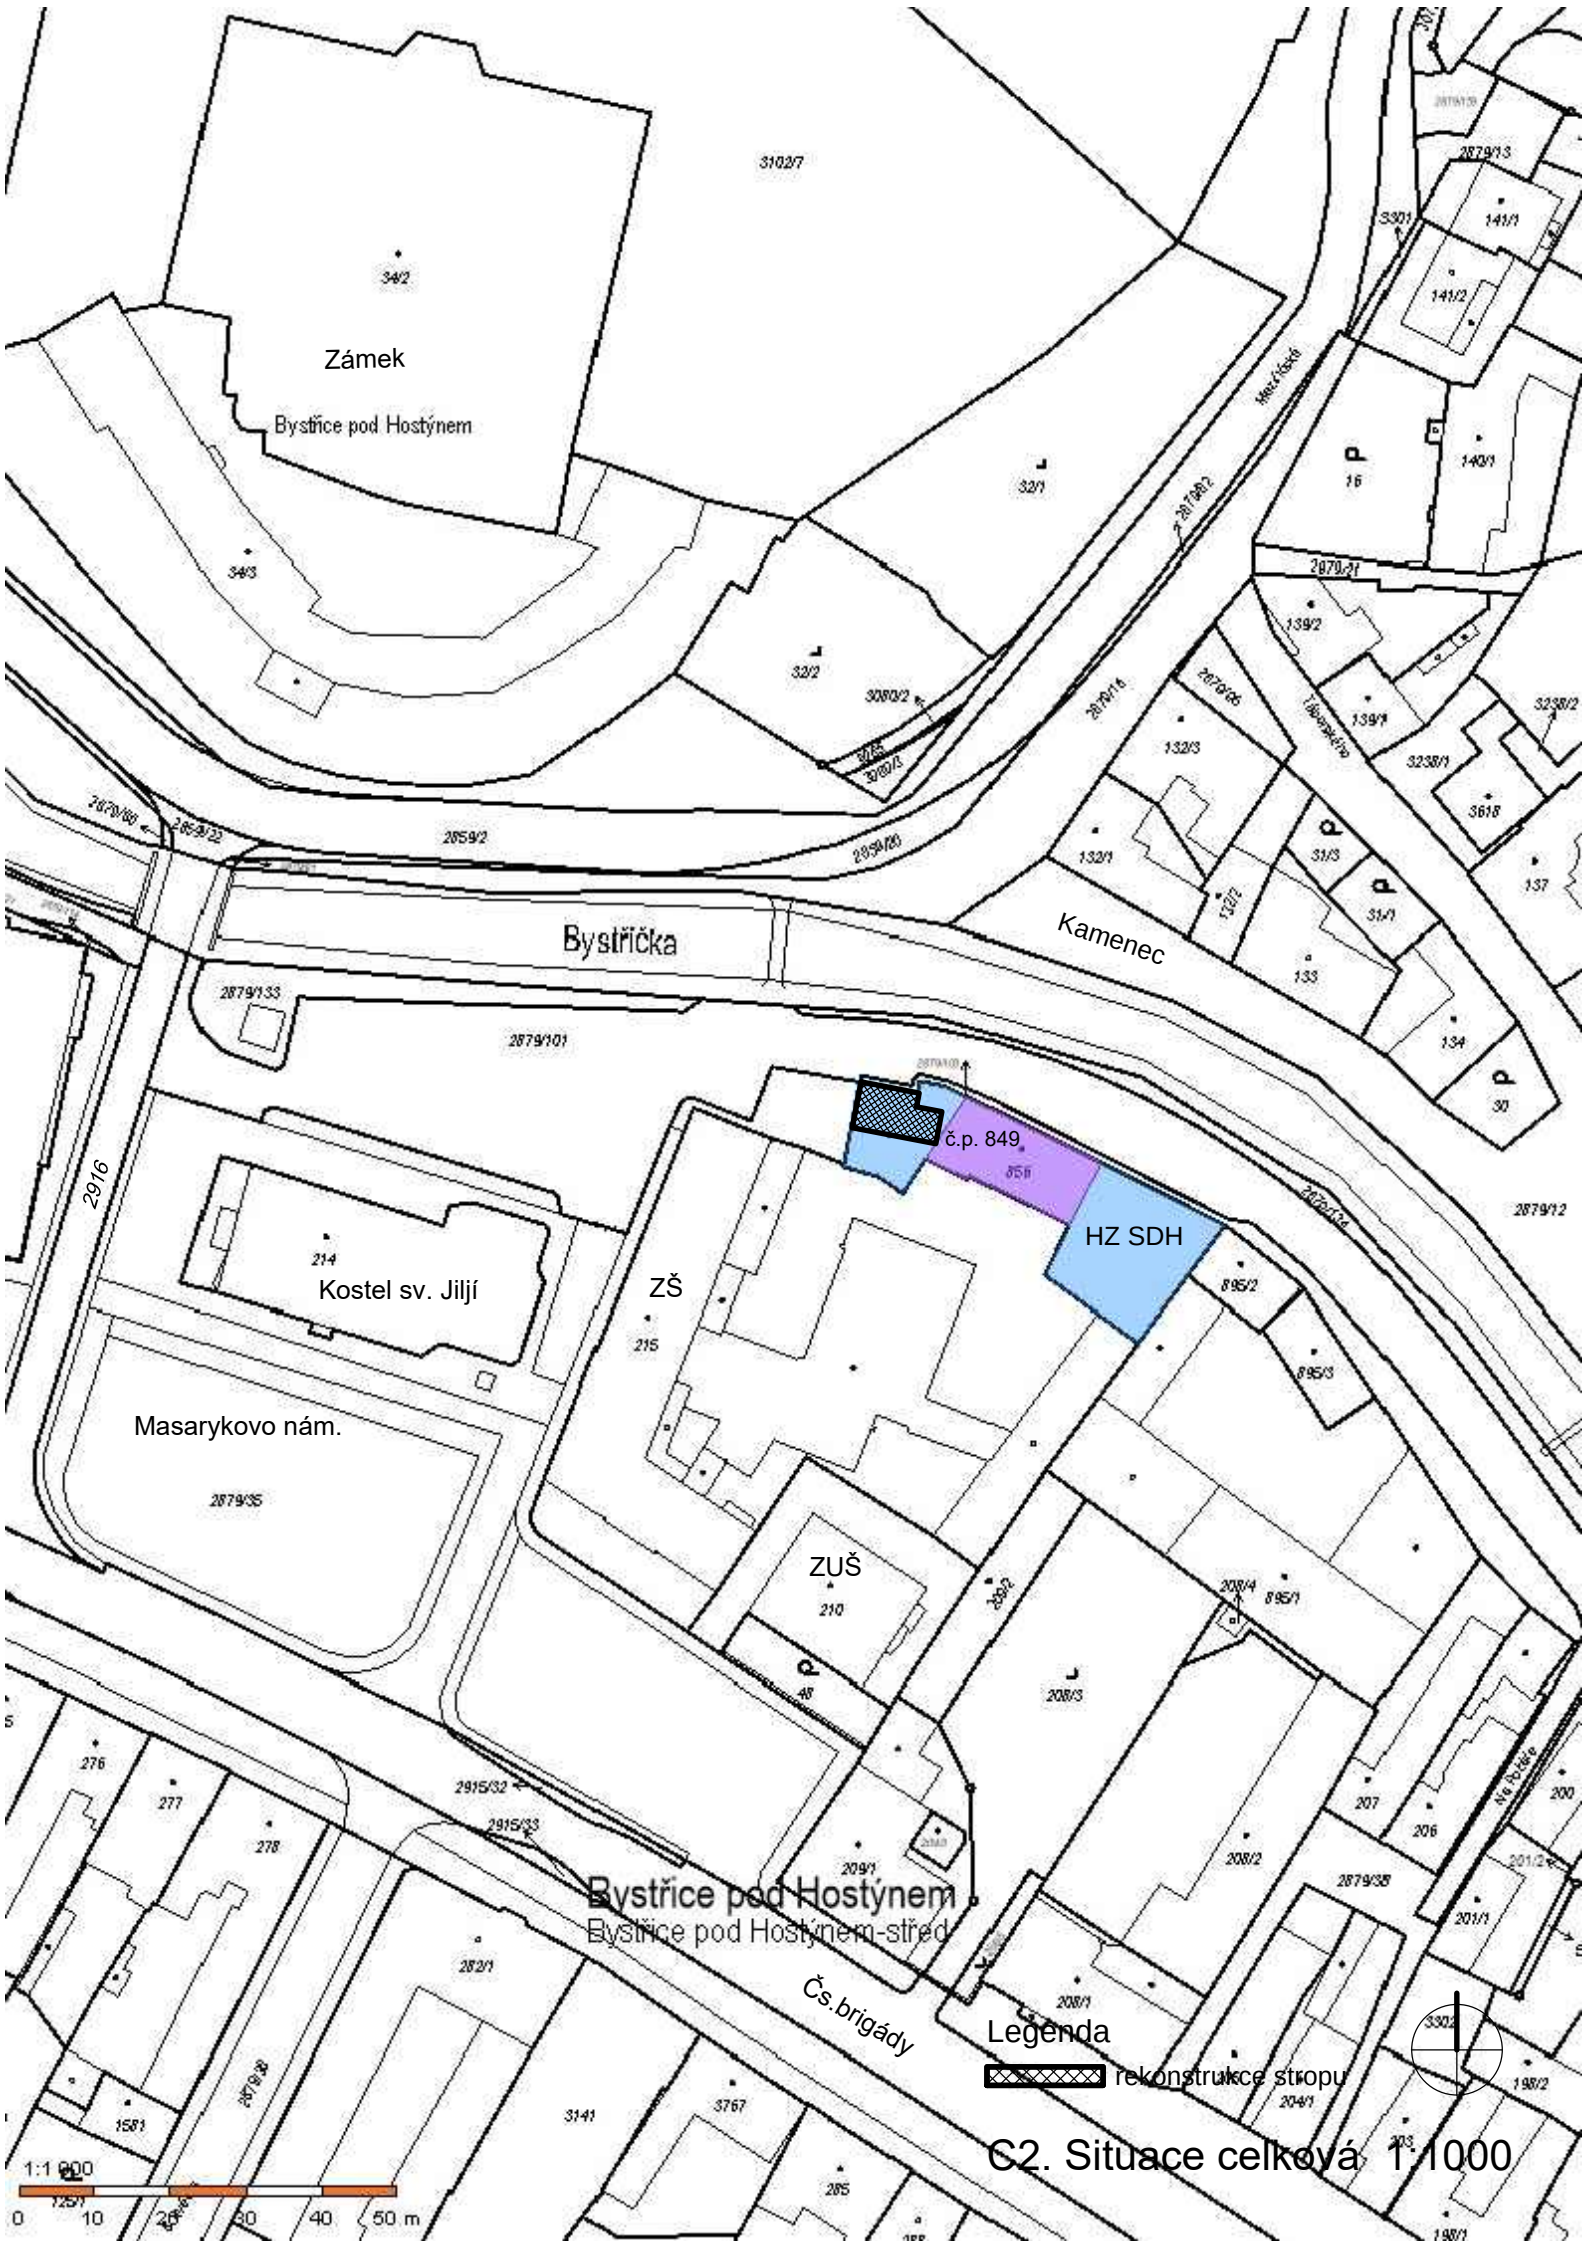

C2. Situace celková 1:1000