



REZ 1-1

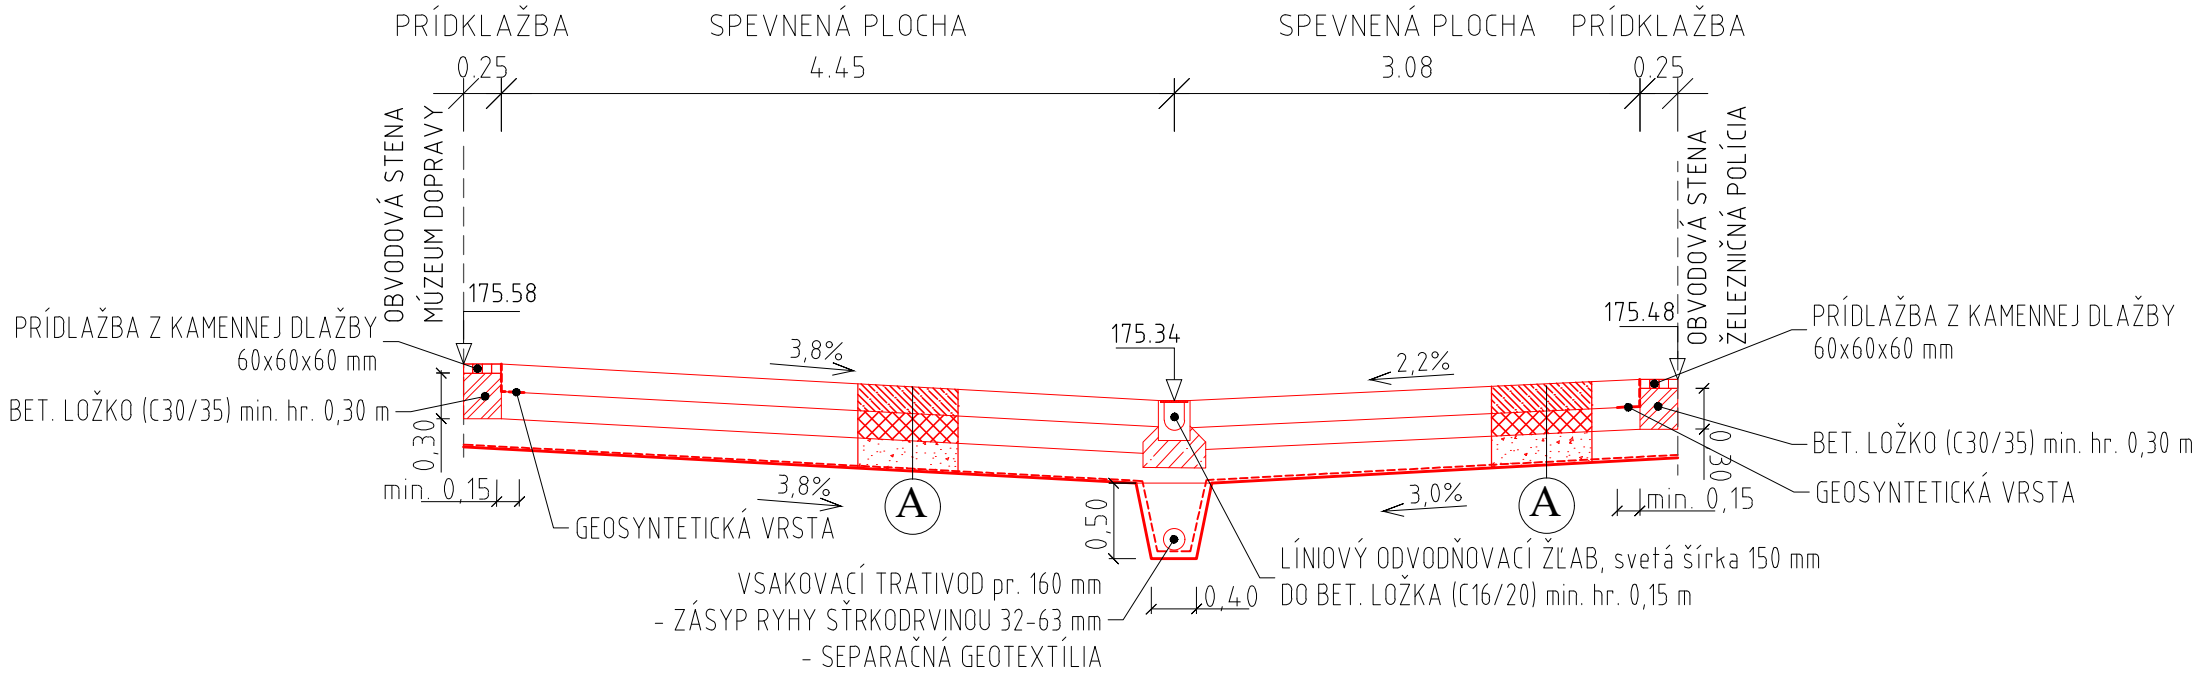

REZ 2-2

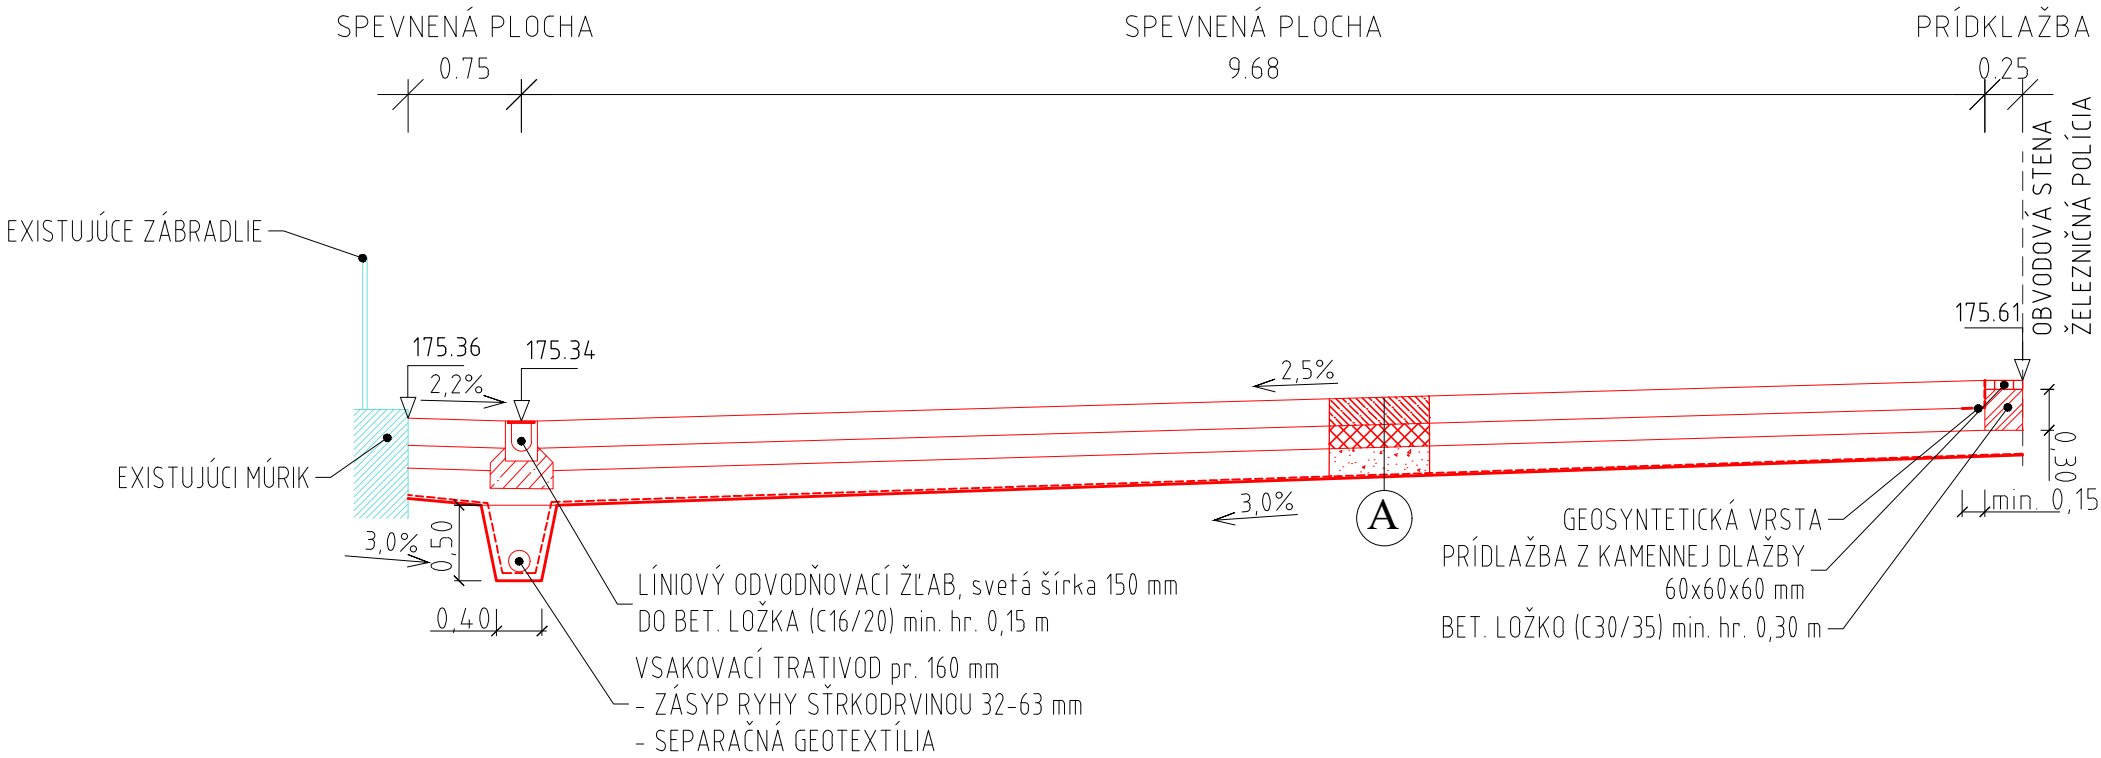

A KONŠTRUKCIA VOZOVKY




CEMENTOBETÓNOVÝ KRYT	CB III-C10.4, Dmax 22-S3	180 mm	STN 73 6123
CEMENTOM STMELENÁ ŽRNITÁ ZMES	CBGM C8/10; 22	150 mm	STN 73 6124-1
NESTMEL. VRSTVA ZO ŠTRKODRVINY	UM ŠD 31.5 Gc	min. 200 mm	STN 73 6126
SPOLU		min. 530 mm	

POŽADOVANÝ MODUL DEFORMÁCIE NA ZEMNEJ PLÁNI  $E_{def,2} = \min. 50 \text{ MPa}$ ;  $E_{def,2} / E_{def,1} = 2,5$

POZNÁMKY

- TÁTO DOKUMENTÁCIA SLUŽÍ AKO REALIZAČNÁ DOKUMENTÁCIA. NESLÚŽÍ AKO VÝROBNO-TECHNICKÁ DOKUMENTÁCIA.
- NEODDELITELNOU SÚČASŤOU VÝKRESU JE SPRIEVODNÁ SPRÁVA, TECHNICKÁ SPRÁVA, VŠETKY ŠPECIFIKÁCIE A OSTATNÉ VÝKRESY PROJEKTOVEJ DOKUMENTÁCIE.
- TÁTO DOKUMENTÁCIA NESMIE BYŤ REPRODUKOVANÁ, UPRAVOVANÁ ALEBO NAPODOBNOVANÁ BEZ PÍSMENÉHO SUHLASU AUTORA ALEBO ZODPOVEDNÉHO PROJEKTANTA.
- PROJEKTANT NENESIE ŽIADNU ZODPOVEDNOSŤ ZA ZMENY USKUTOČNENÉ BEZ JEHO PÍSMENÉHO SUHLASU.
- SPÔSOB POUŽÍTEJ TECHNOLOGIE, DIELENSKÉ VÝKRESY A POSTUPY VÝROBY JE V KOMPETENCII A NA ZODPOVEDNOSTI DODÁVATEĽA.
- ROZMERY NEUVEDENÉ V TOMTO VÝKRESE NEMOŽNO ODMERAŤ.

ZMENA	d		VYKONAL:		DÁTUM:	
	c					
	b					
	a					

INVESTOR:	HL. PROJEKTANT:	PROJEKTANT ČASŤ:
 MINISTERSTVO VNÚTRA SLOVENSKEJ REPUBLIKY MINISTERSTVO VNÚTRA SR PRIBINOVA Č. 2 812 72 BRATISLAVA	 HADE s.r.o. JARABINKOVÁ 8D, 821 09 BRATISLAVA	 NEVIANO DESIGN s.r.o. RAČIANSKA 26D, 831 02 BRATISLAVA

NÁZOV ZÁKAZKY:
Bratislava, areál MV SR Šancová 1, rekonštrukcia poškodených oporných múrov

ČASŤ:	E DOKUMENTÁCIA STAVBENÝCH OBJEKTOV	VYPRACOVAL:	Ing. Norbert Nemec								
OBJEKT:	E2 INŽINIERSKÉ OBJEKTY	TECHNICKÁ KONTROLA:	Ing. Tomáš Jančár								
		ZODPOVEDNÝ PROJEKTANT:	Ing. Gabriel Bálint								
NÁZOV VÝKRESU:	VZOROVÉ PRIEČNE REZY	STUPEŇ PD:	DRS	DÁTUM:	01/2022	MIERKA:	1:50	POČET A4:	3x	PRILOHA:	05
TÁTO DOKUMENTÁCIA JE SOUČASŤOU PROJEKTU DOKUMENTÁCIA. NEODDELITELNOU SÚČASŤOU VÝKRESU JE SPRIEVODNÁ SPRÁVA, TECHNICKÁ SPRÁVA, VŠETKY ŠPECIFIKÁCIE A OSTATNÉ VÝKRESY PROJEKTOVEJ DOKUMENTÁCIE. TÁTO DOKUMENTÁCIA NESMIE BYŤ REPRODUKOVANÁ ALEBO POUŽITÁ BEZ JEHO PÍSMENÉHO POVOLENIA.											