



POHL'ADY

POHĽAD Z PRAŽSKEJ ULICE
M 1:100

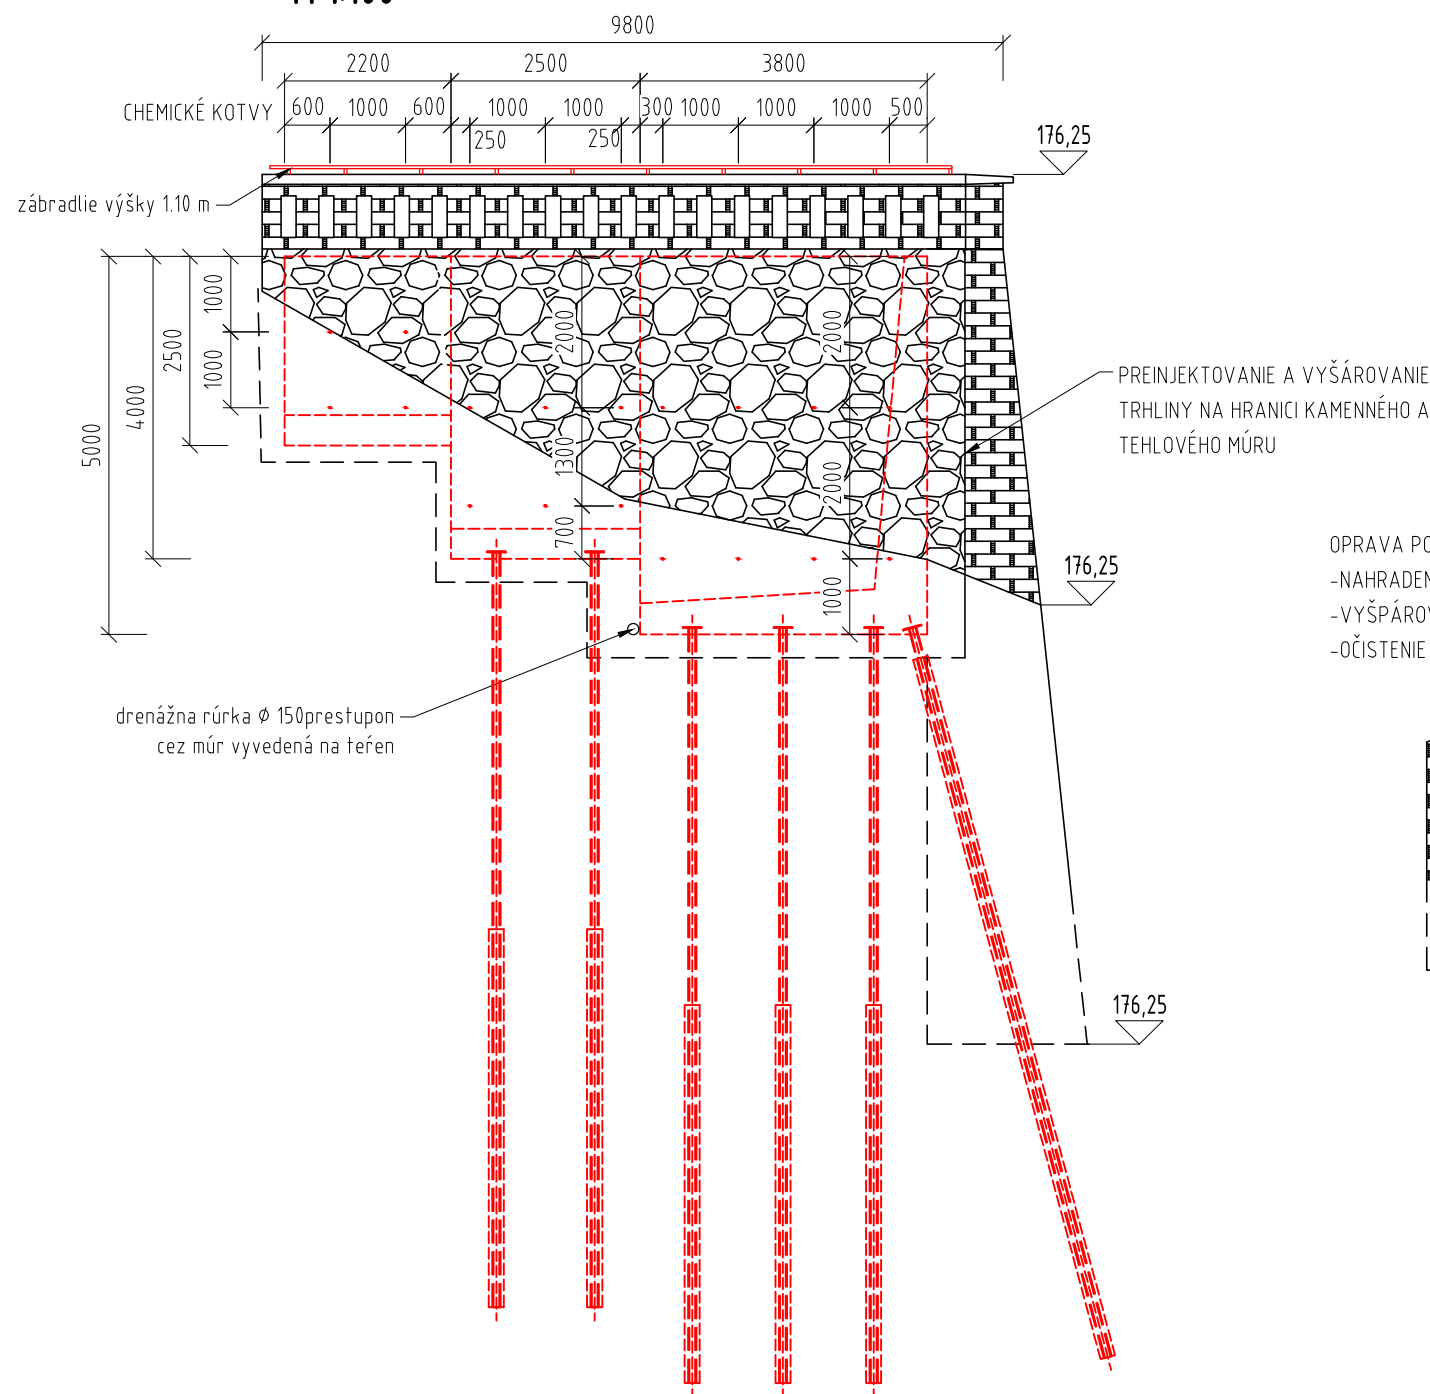

POHĽAD ZO ŠANCOVEJ ULICE
M 1:100

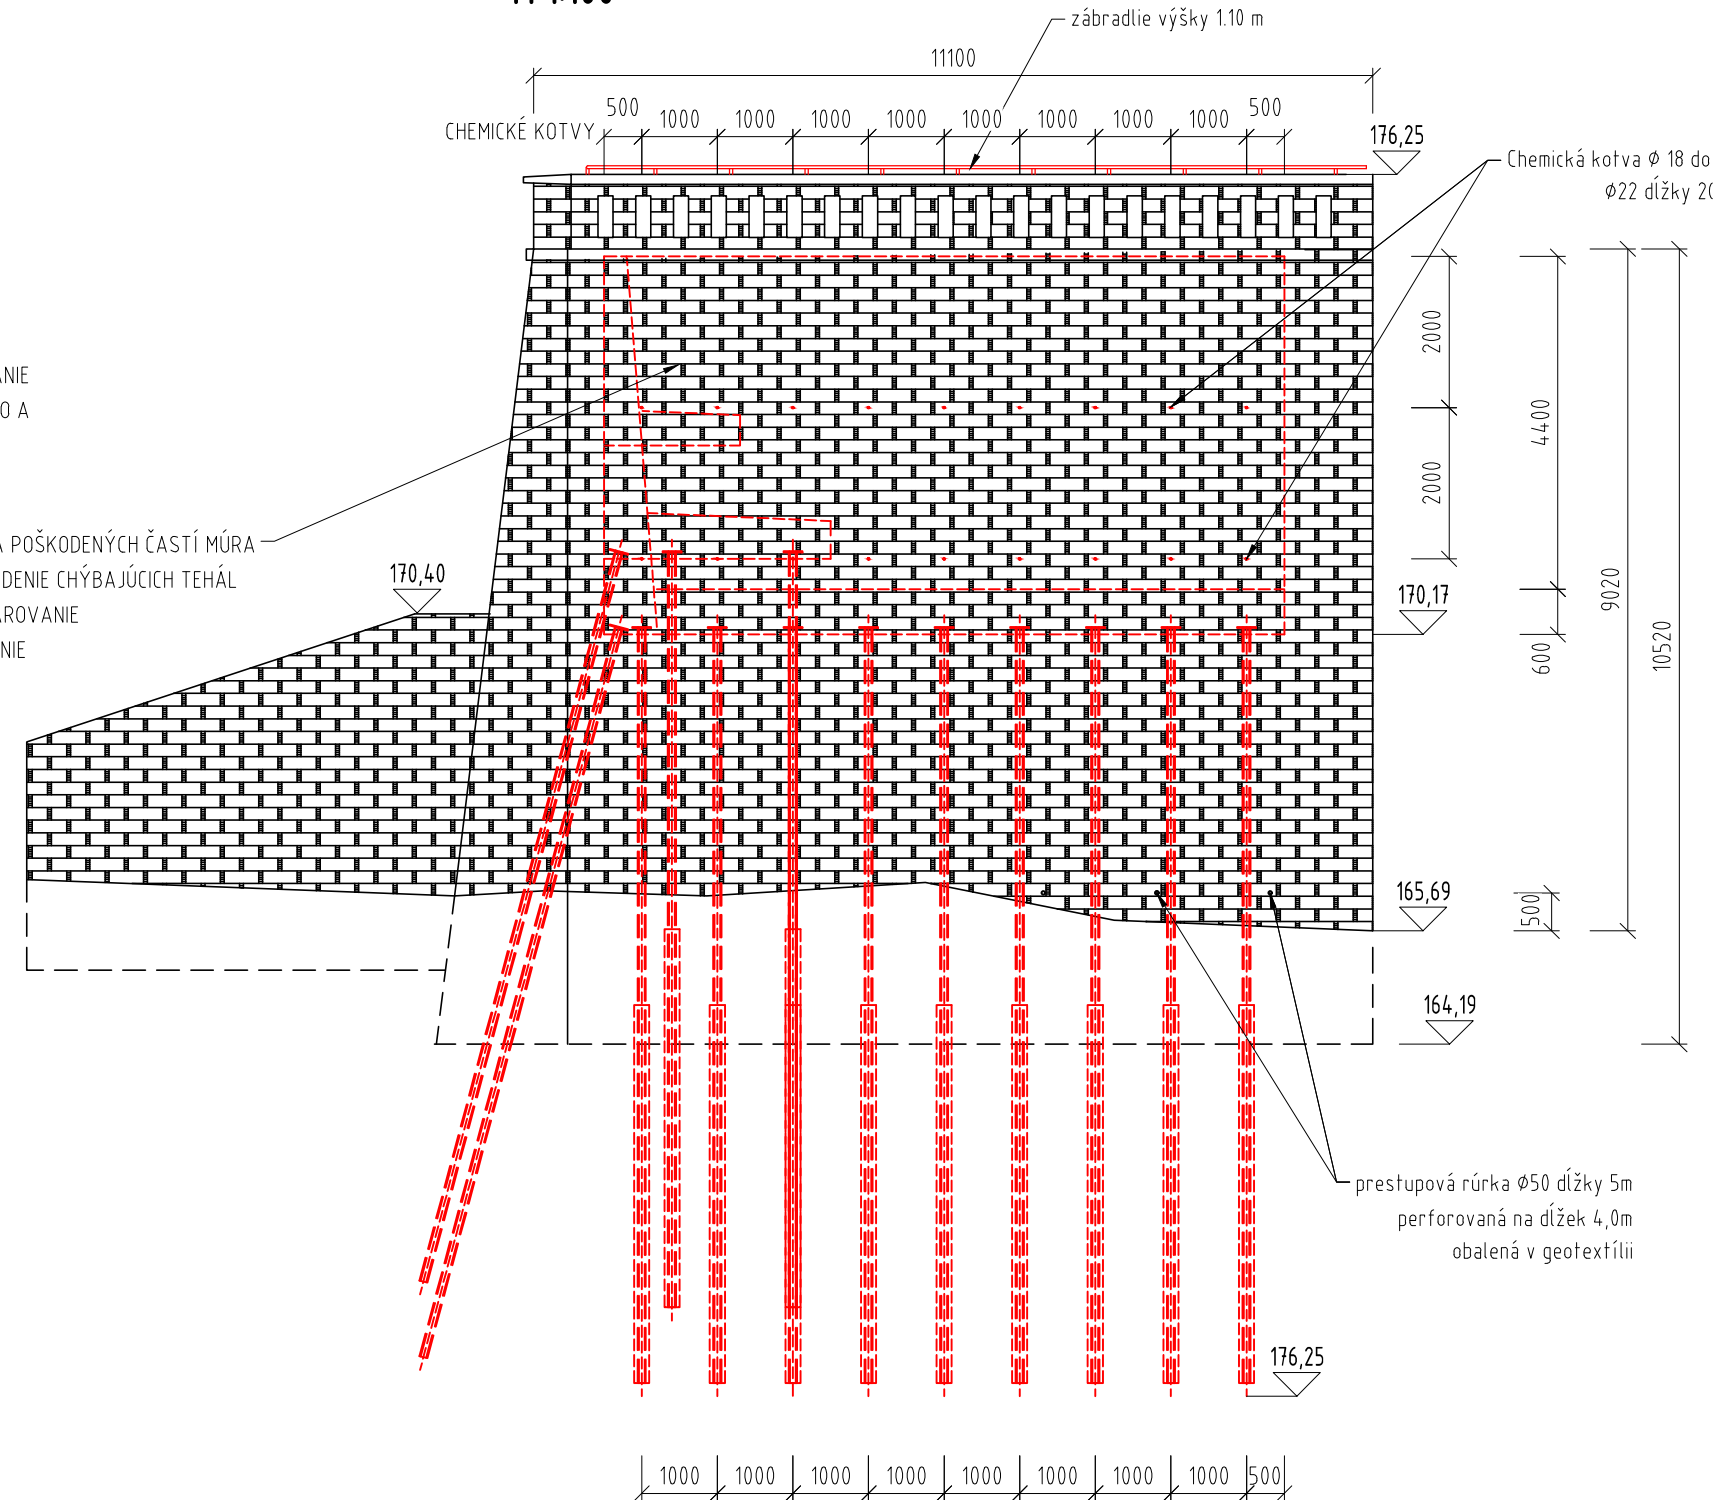

ZEMĚ:	d	VYKONAL:		DÁTUM:	
	c				
	b				
	a				

 <p>MINISTERSTVO VNÚTRA SLOVENSKEJ REPUBLIKY</p> <p>MINISTERSTVO VNÚTRA SR PRIBINOVA Č. 2 812 72 BRATISLAVA</p>	<p>HL. PROJEKTANT:</p>  <p>HADE s.r.o. JARABINKOVÁ 8D, 821 09 BRATISLAVA</p>	<p>PROJEKTANT ČASTI:</p>
---	---	--------------------------

NÁZOV ZÁKAZY: Bratislava, areál MV SR Šancová 1,
rekonštrukcia poškodených oporných múrov

ČASŤ: E – Písomnosti a výkresy objektov	VYPRACOVAL: Ing. L. Hozza				
	TECHNICKÁ KONTROLA: Ing. J. Antol				
OBJEKT: SO 01 Sanácia oporných múrov	ZODPOVEDNÝ PROJEKTANT: Ing. L. Hozza				
NÁZOV VÝKRESU: POHLADY	STUPEŇ PD: DSP/DRS	DÁTUM: 01/2022	MIERKA: 1:100	POČET A4: 3x A4	PRÍLOHA: 3
	TÁTO DOKUMENTÁCIA JE DUŠEVNÝM MAJETKOM ZHOTOVITEĽA. ŽIADNA ČASŤ TEJTO DOKUMENTÁCIE NESMIE BYŤ BEZPOSRÉDNE ANI POŠKŮVENÁ, ANI POŽÍVATÁ BEZ JEHO PÍSMENNÉHO POVOĽENIA.				