




Pôdorys 1:50

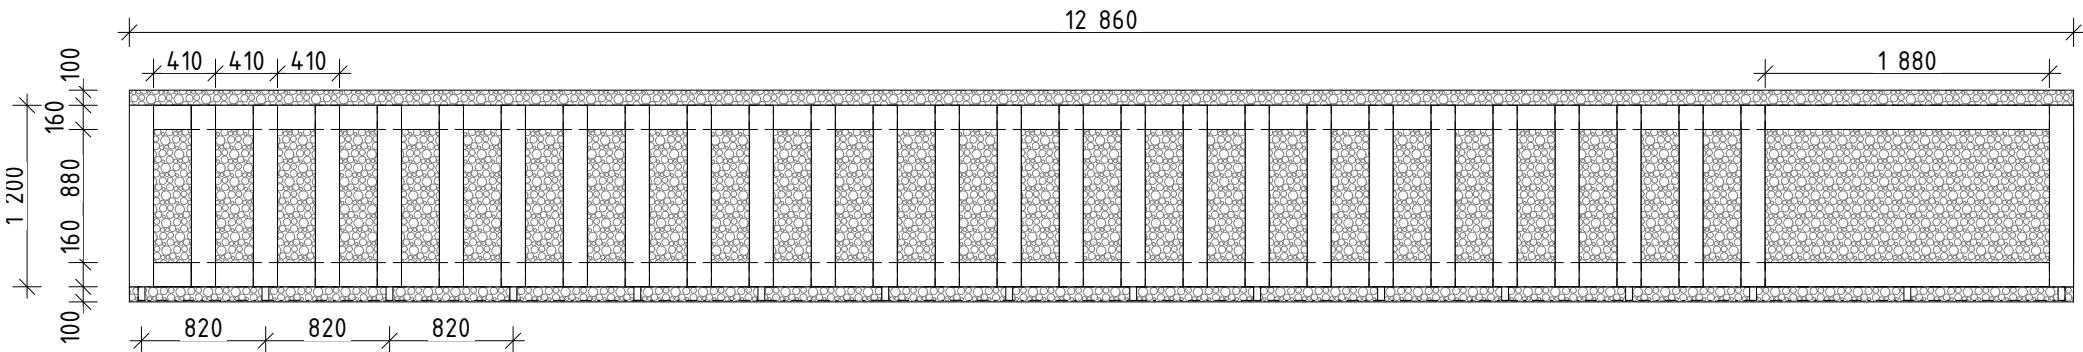


Rez 1:50

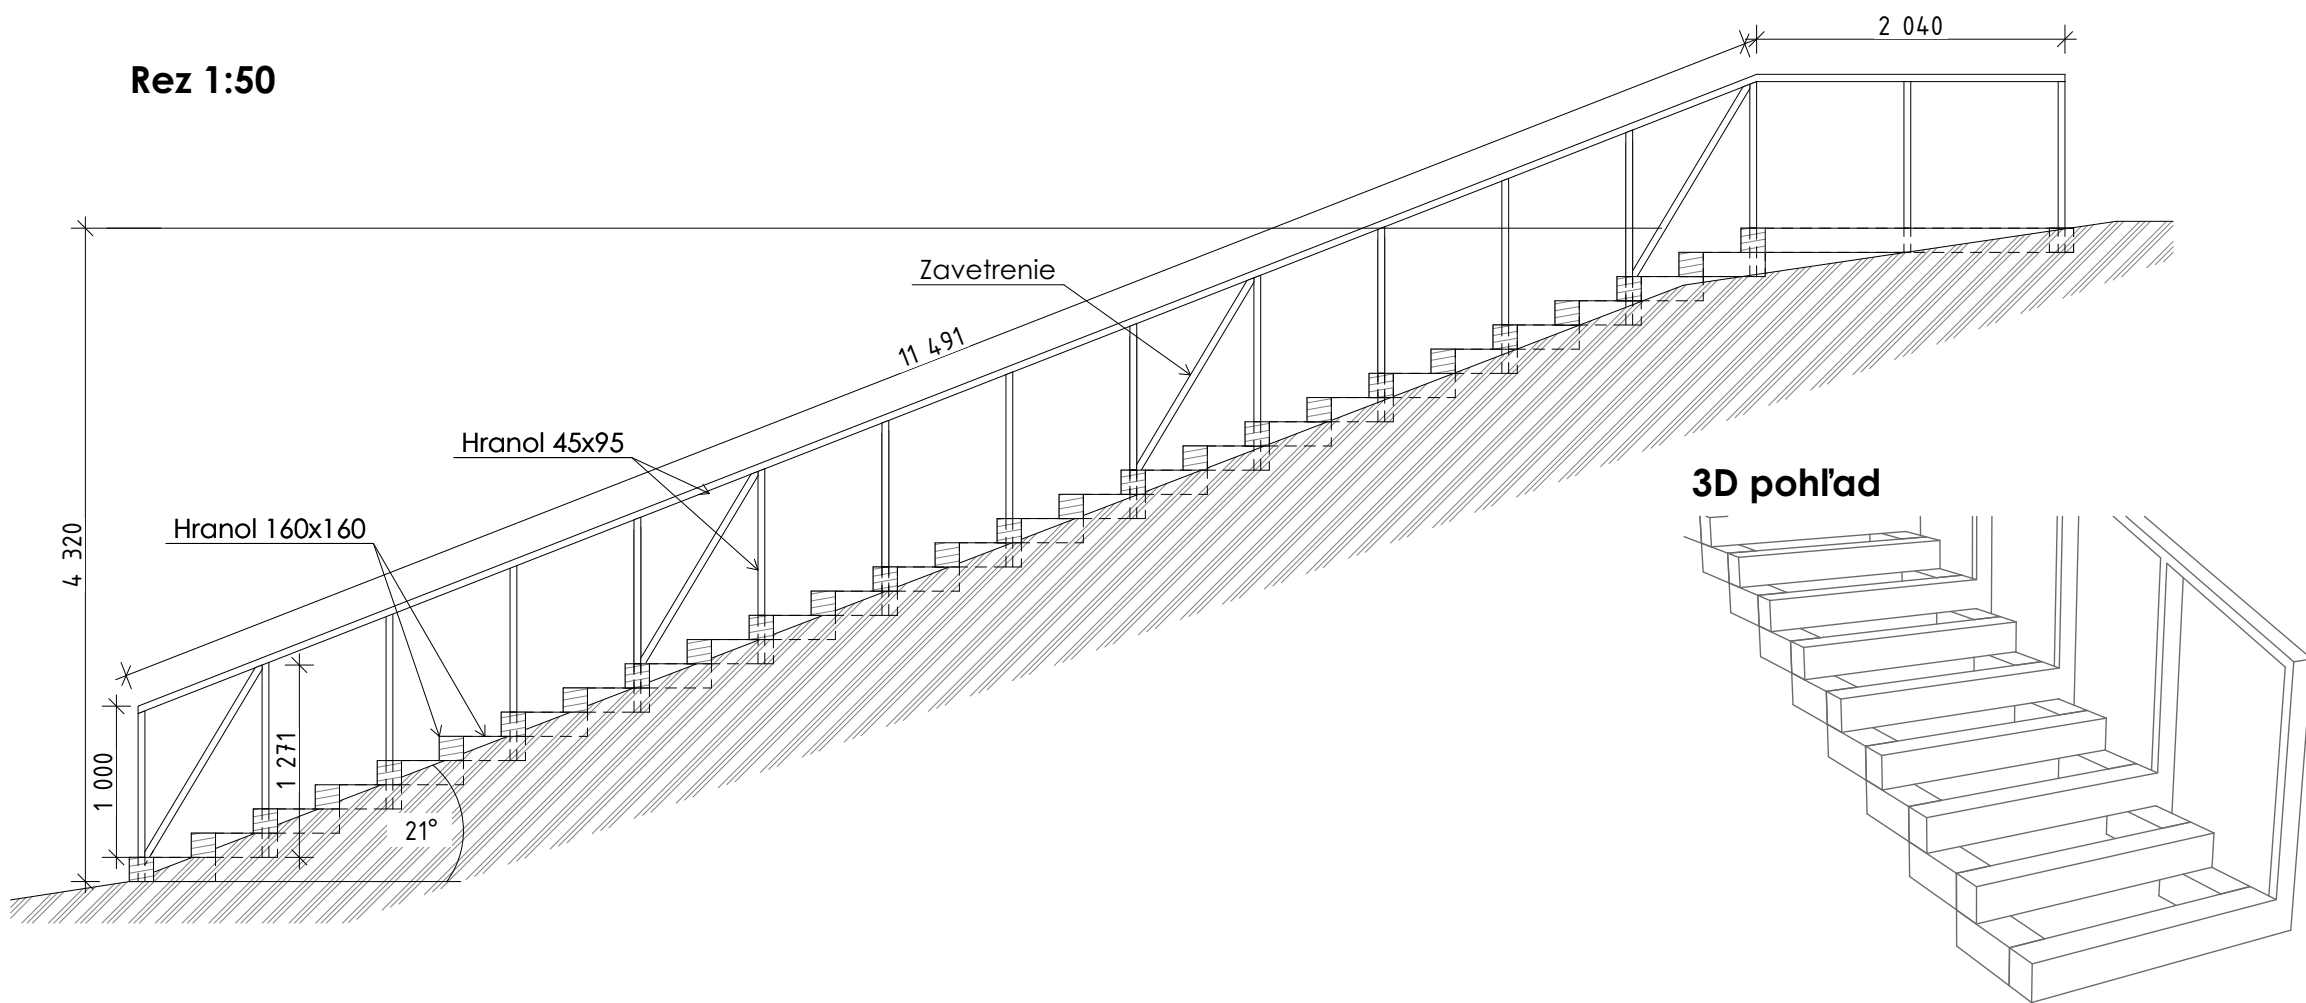

Rez - detail 1:30

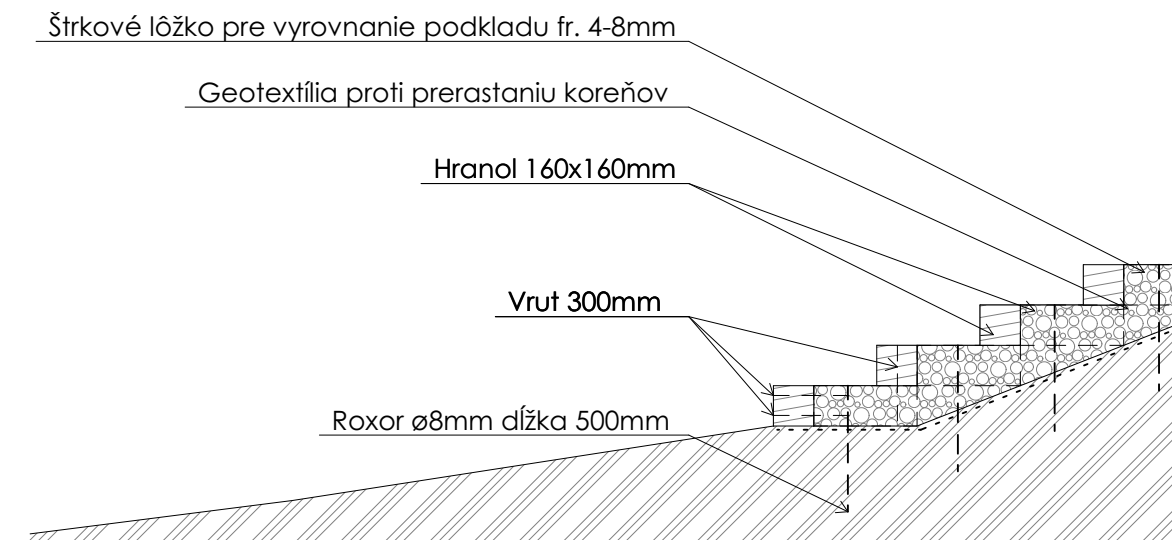

Pôdorys - detail 1:30

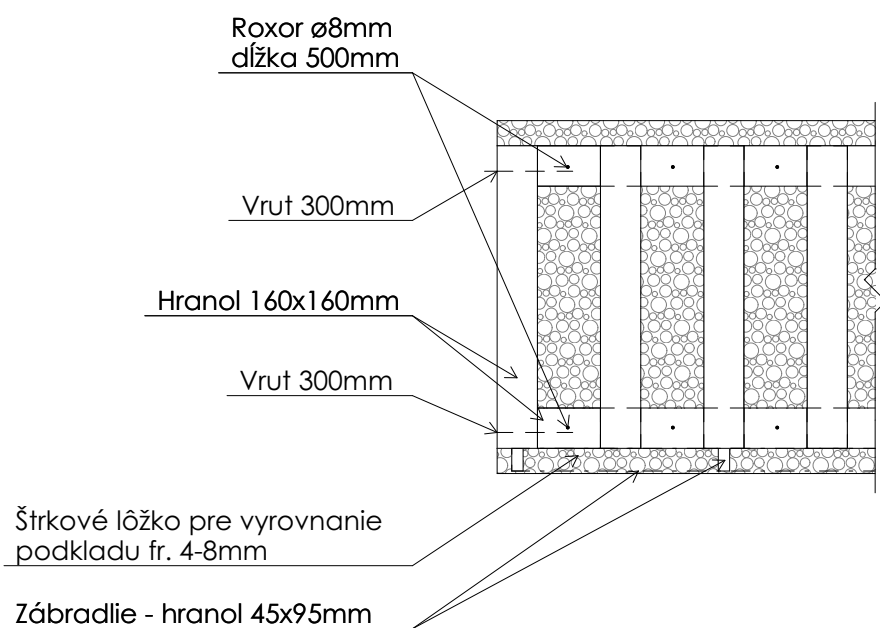

Výkaz prvkov

Profil	Celková délka
Sibírsky smrek, hobľovaný 160x160mm	61 bm
Sibírsky smrek, hobľovaný 45x95mm	40 bm
Roxor hr. 8mm	27 bm
Štrk fr. 4-8 mm	2,5 m ³

POZNÁMKY

- drevené prvky schodiska osadiť do štrkového lôžka hrúbky min. 100mm
- umiestnenie prvkov vid' výkres situácie
- celkové dĺžky prvkov sú napočítané presne bez rezervy
- všetky drevené prvky sú navrhované hobľované, bez povrchovej úpravy
- všetky kotviace prvky použiť nerozové !
- všetky štrkové lôžka všade zhutniť a válcovať
- zhotoviteľ je povinný v prípade zistených chýb v projektovej dokumentácii neodkladne informovať projektanta !
- výkresová dokumentácia podlieha v plnej miere autorskému zákonu
- zmeny oproti projektovej dokumentácii sú možné len so súhlasom autora !
- projektant nenesie žiadnu zodpovednosť za zmeny uskutočnené bez jeho písomného súhlasu !

ZOD. PROJEKTANT/ AUTOR: Ing.arch. Patrik Kasperkevič
VYPRACOVALI: Ing.arch. Patrik Kasperkevič, Ing. Erik Kasperkevič, Ing. Ján Konečný

RECHT
patrik@recht.sk
0918 364 782

STAVEBNÍK: Mesto Stará Ľubovňa, Obchodná 1, 064 01
Stará Ľubovňa

MIESTO STAVBY: Mestské lesy Stará Ľubovňa, E-KN 3580/1, E-KN
1-6396/2, E-KN 1-6393, C-KN 4357/21, C-KN
4473, C-KN 1-6396/2, C-KN 4357/24, C-KN 4476,
C-KN 4475

NÁZOV STAVBY: **Náučno-turistická infraštruktúra v mestských lesoch - Stará Ľubovňa**

CHARAKTER STAVBY: **NOVOSTAVBA**

STUPEŇ PROJEKTU: **Ohlásenie drobnej stavby**

OBSAH VÝKRESU: Schody 11,5 m

FORMÁT: A3
DÁTUM: 11/2022

MIERKA:
ČÍSLO: 12