
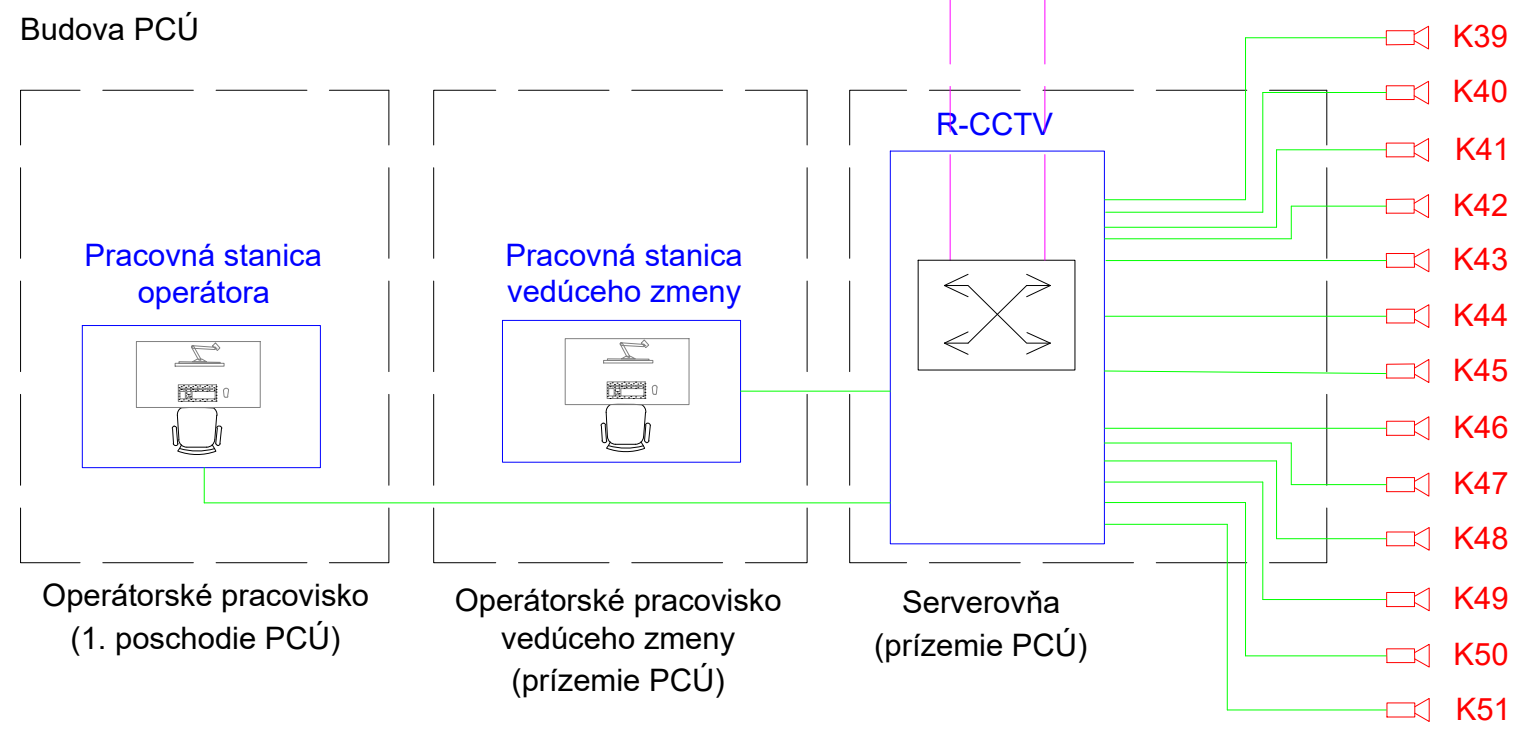


VYPRACOVAL: BC. JOZEF VÝBOŠŤOK		ZODPOVEDNÝ PROJEKTANT: ING. RADKO BELER			
OKRES (OBVOD) STAVBY; KATASTRÁLNE ÚZEMIE TREBIŠOV; ČIERNA, ČIERNA NAD TISOU					
INVESTOR: Finančné riaditeľstvo Slovenskej Republiky, Lazovná 63, 974 01 Banská Bystrica					
STAVBA: KAMEROVÝ SYSTÉM PRE MONITOROVANIE ŽELEZNIČNEJ TRATE NA HRANIČNOM PRIECHODE ČIERNA NAD TISOU		STUPEŇ DRS	FORMÁT 1A4		
ČASŤ PS 01 KAMEROVÝ SYSTÉM		DÁTUM 08.2021	Č.ZÁKAZKY		
PRÍLOHA: Umiestnenie technológie na stožiaroch		Č.PRÍLOHY 1	Č.ARCH. -	Č.SÚPRAVY	

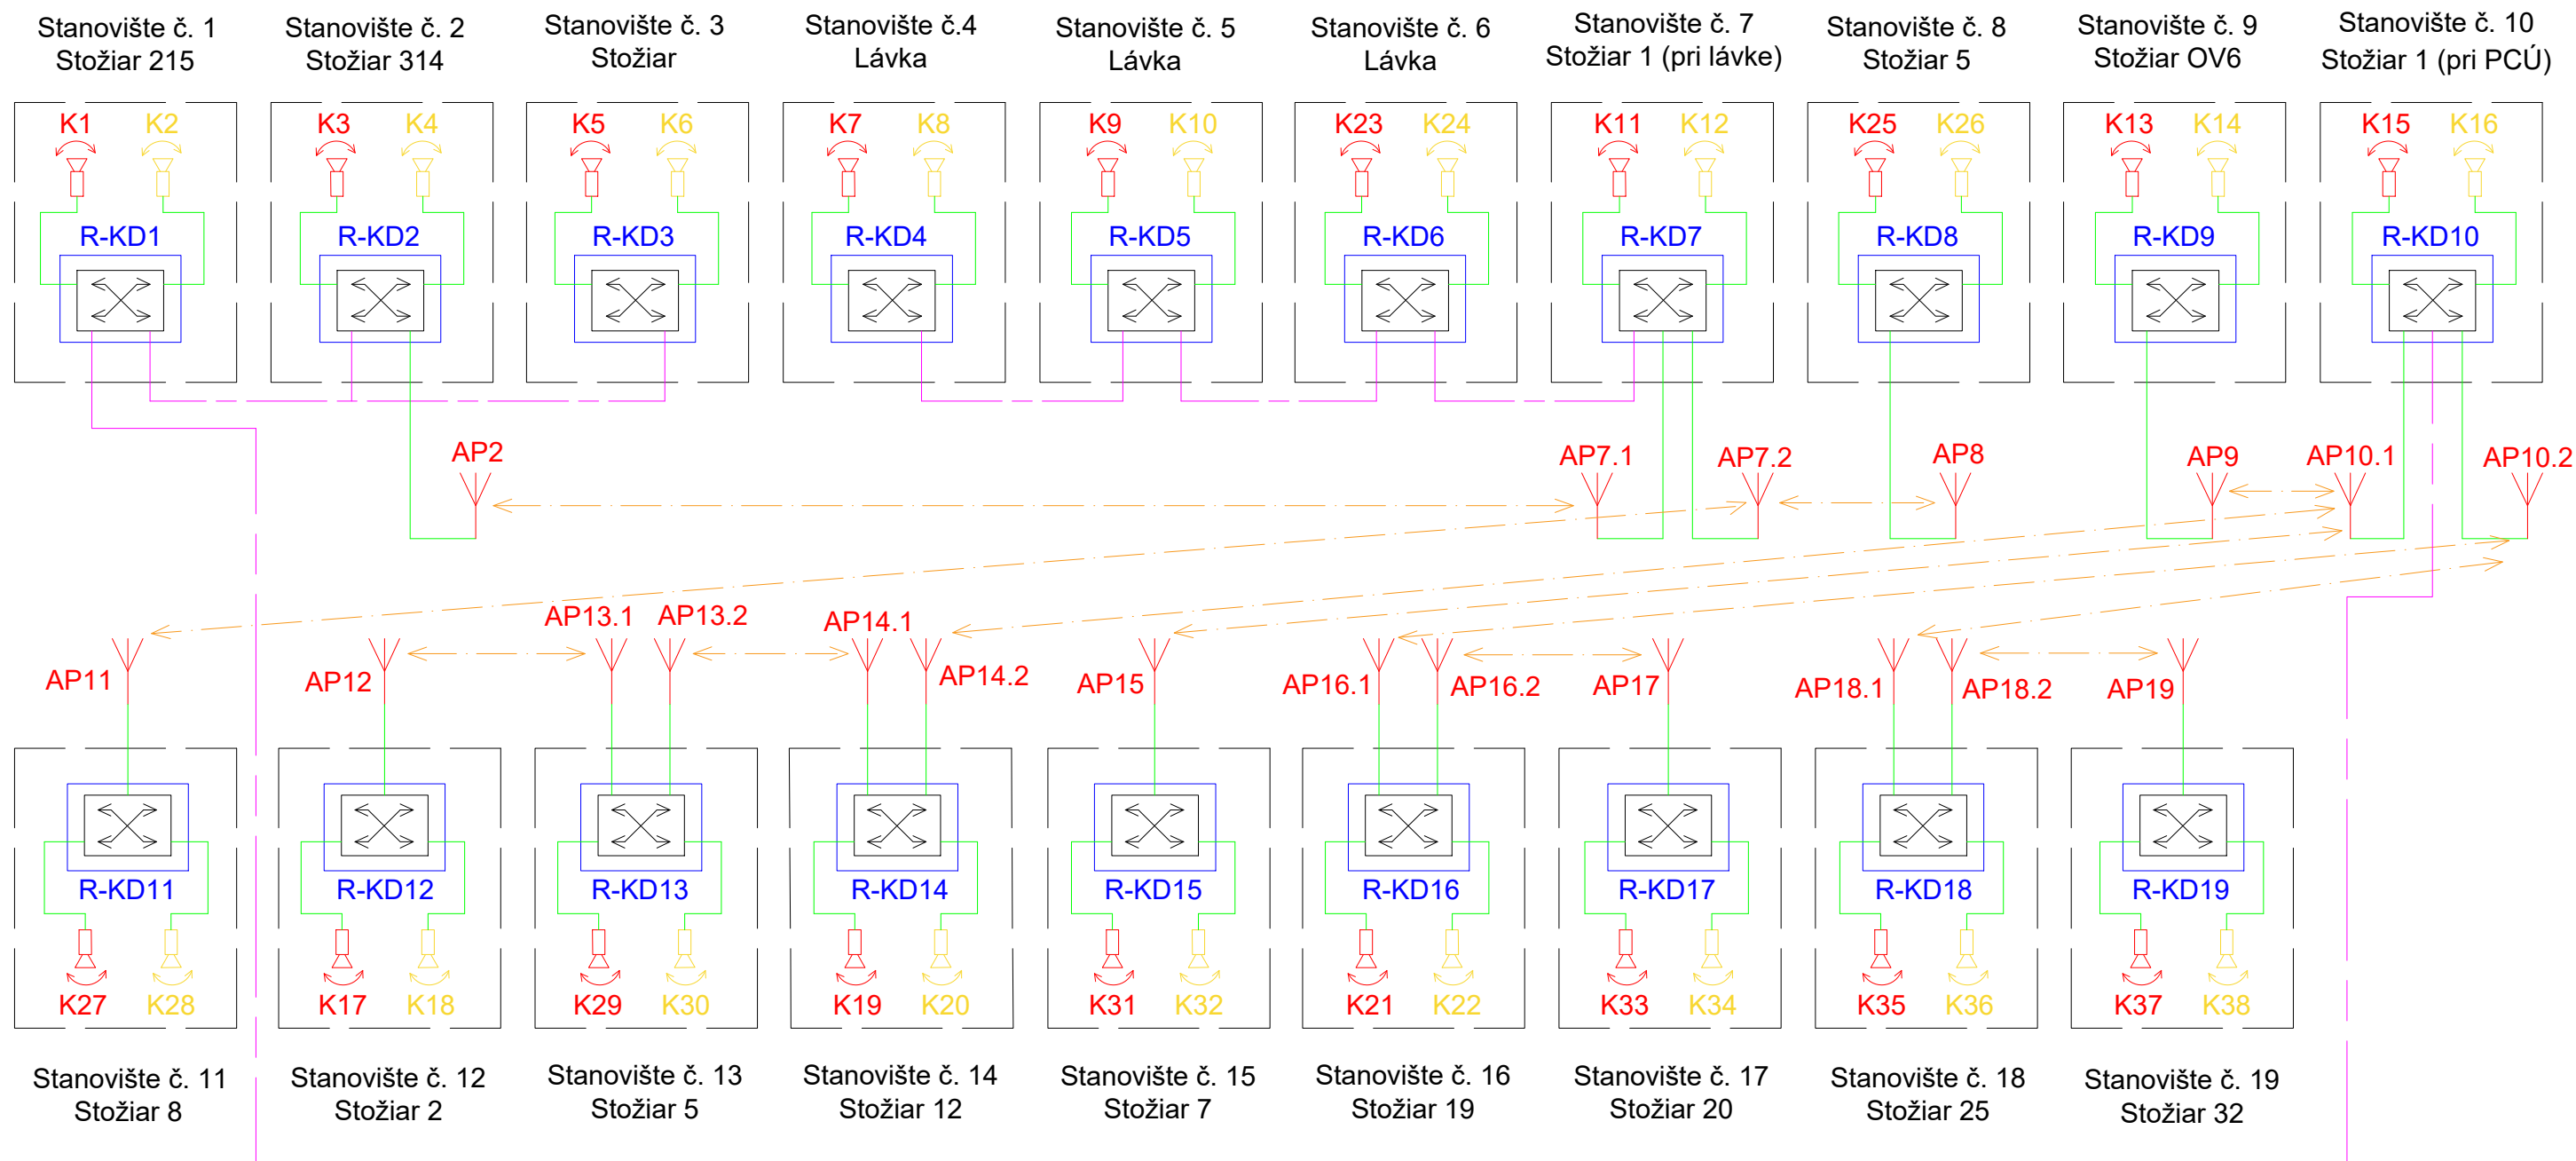


LEGENDA:

- AP - Access Point (prístupový bod) WiFi
- WiFi 60GHz
- FTP kábel
- PTZ kamera
- existujúci optický kábel
- dohľadová kamera objektu PCÚ
- switch
- otočná termovízna kamera

VYPRACOVAL: BC. JOZEF VÝBOŠŤOK		ZODPOVEDNÝ PROJEKTANT: ING. RADKO BELER	
OKRES (OBVOD) STAVBY; KATASTRÁLNE ÚZEMIE TREBIŠOV; ČIERNA, ČIERNA NAD TISOU			
INVESTOR: Finančné riaditeľstvo Slovenskej Republiky, Lazovná 63, 974 01 Banská Bystrica			
STAVBA: KAMEROVÝ SYSTÉM PRE MONITOROVANIE ŽELEZNIČNEJ TRATE NA HRANIČNOM PRIECHODE ČIERNA NAD TISOU		STUPEŇ DRS	FORMÁT 2A4
ČASŤ PS 01 KAMEROVÝ SYSTÉM		DÁTUM 08.2021	Č. ZÁKAZKY
PRÍLOHA: Princípálna schéma dátovej siete		Č. ARCH.	Č. SÓPRAVY
		Č. PRÍLOHY 2	




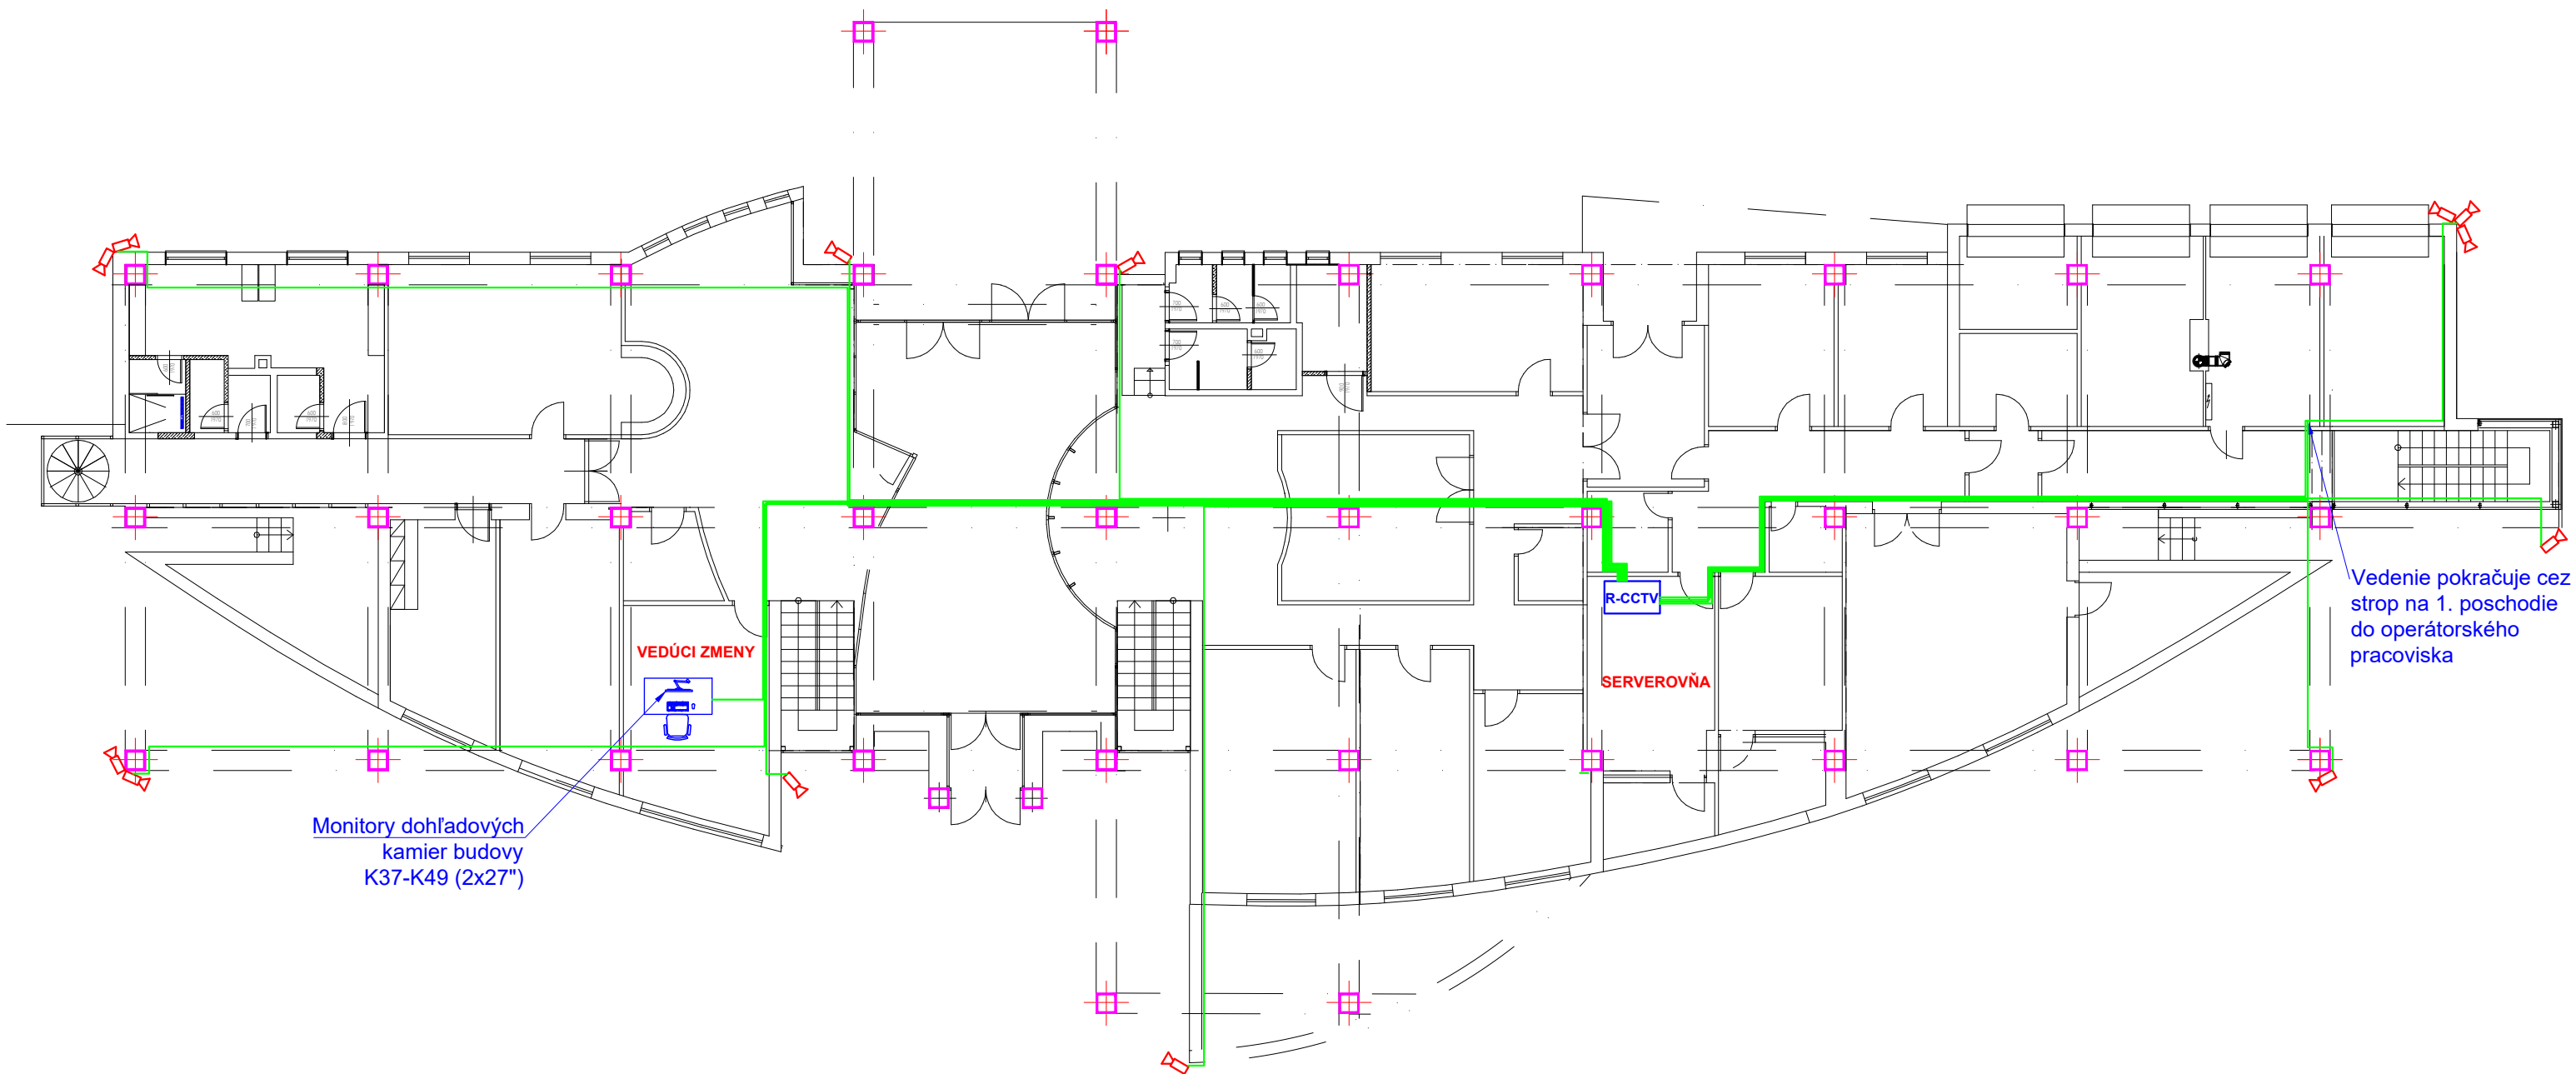

- Dohľadová kamera objektu PCÚ
- FTP kábel v elektroinštalačnej plastovej lište

VYPRACOVAL: BC. JOZEF VÝBOŠŤOK		ZODPOVEDNÝ PROJEKTANT: ING. RADKO BELER	
OKRES (OBVOD) STAVBY; KATASTRÁLNE ÚZEMIE TREBIŠOV; ČIERNA, ČIERNA NAD TISOU			
INVESTOR: Finančné riaditeľstvo Slovenskej Republiky, Lazovná 63, 974 01 Banská Bystrica			
STAVBA: KAMEROVÝ SYSTÉM PRE MONITOROVANIE ŽELEZNIČNEJ TRATE NA HRANIČNOM PRIECHODE ČIERNA NAD TISOU		STUPEŇ DRS	FORMÁT 2A4
ČASŤ PS 01 KAMEROVÝ SYSTÉM		DÁTUM 08.2021	Č. ZÁKAZKY
PRÍLOHA: Schéma dátových prepojení v budove PCÚ - prízemie		Č. PRÍLOHY 3	Č. ARCH. - Č. SÚPRAVY




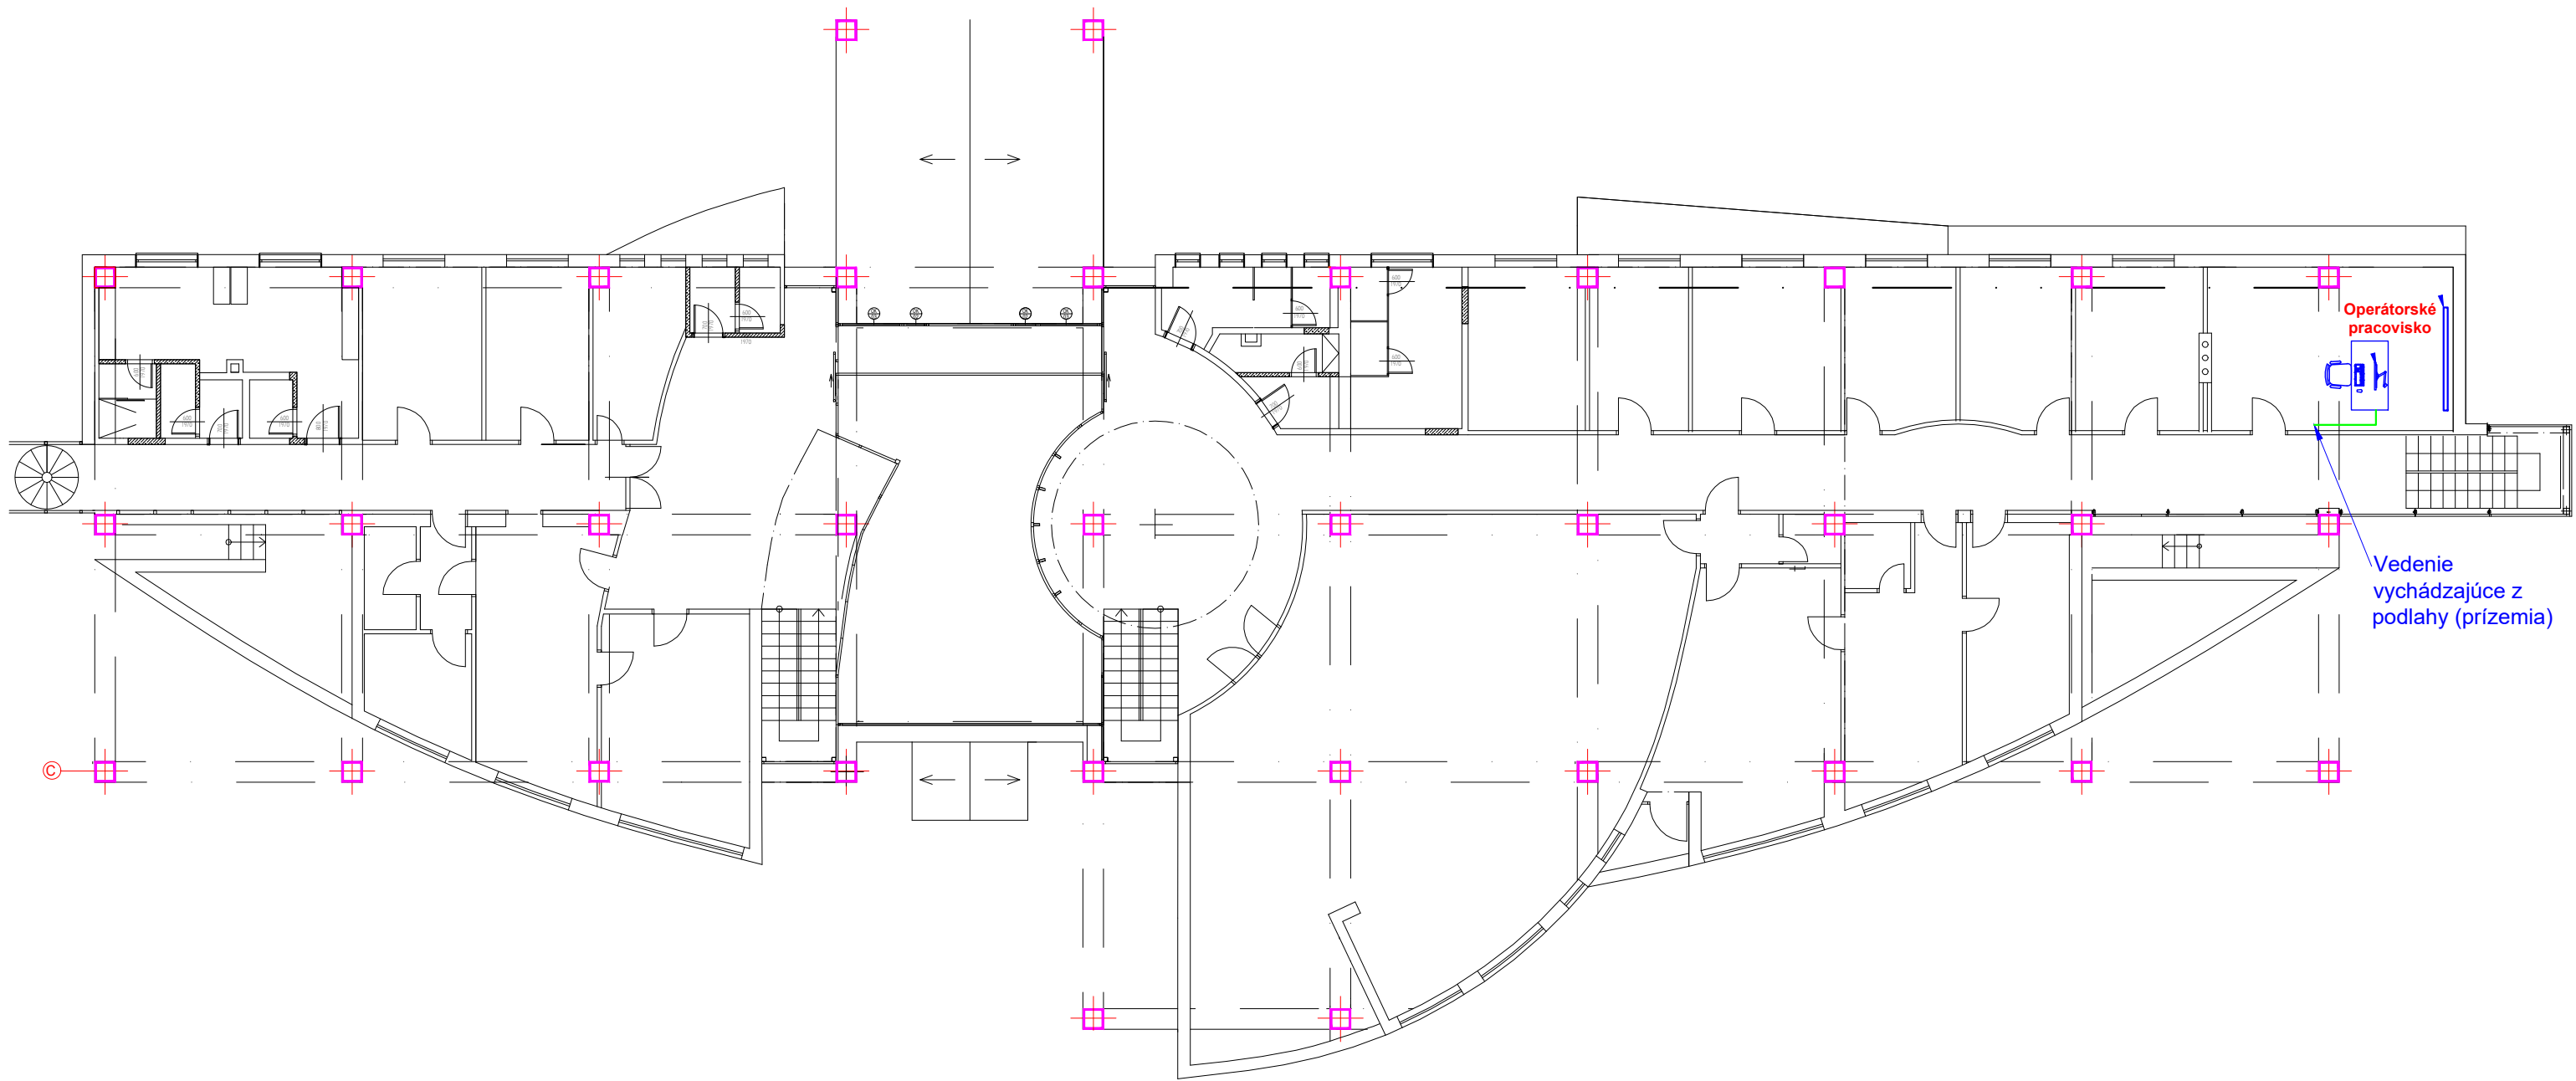

— FTP kábel v elektroinštalačnej plastovej lište

VYPRACOVAL: BC. JOZEF VÝBOŠŤOK		ZODPOVEDNÝ PROJEKTANT: ING.RADKO BELER	
OKRES (OBVOD) STAVBY; KATASTRÁLNE ÚZEMIE TREBIŠOV; ČIERNA, ČIERNA NAD TISOU			
INVESTOR: Finančné riaditeľstvo Slovenskej Republiky, Lazovná 63, 974 01 Banská Bystrica			
STAVBA: KAMEROVÝ SYSTÉM PRE MONITOROVANIE ŽELEZNIČNEJ TRATE NA HRANIČNOM PRIECHODE ČIERNA NAD TISOU		STUPEŇ DRS	FORMÁT 2A4
ČASŤ PS 01 KAMEROVÝ SYSTÉM		DÁTUM 08.2021	Č.ZAKAZKY
PRÍLOHA: Schéma dátových prepojení v budove PCÚ - 1. poschodie		Č.PRÍLOHY 4	Č.ARCH. - Č.SÚPRAVY


Betamont

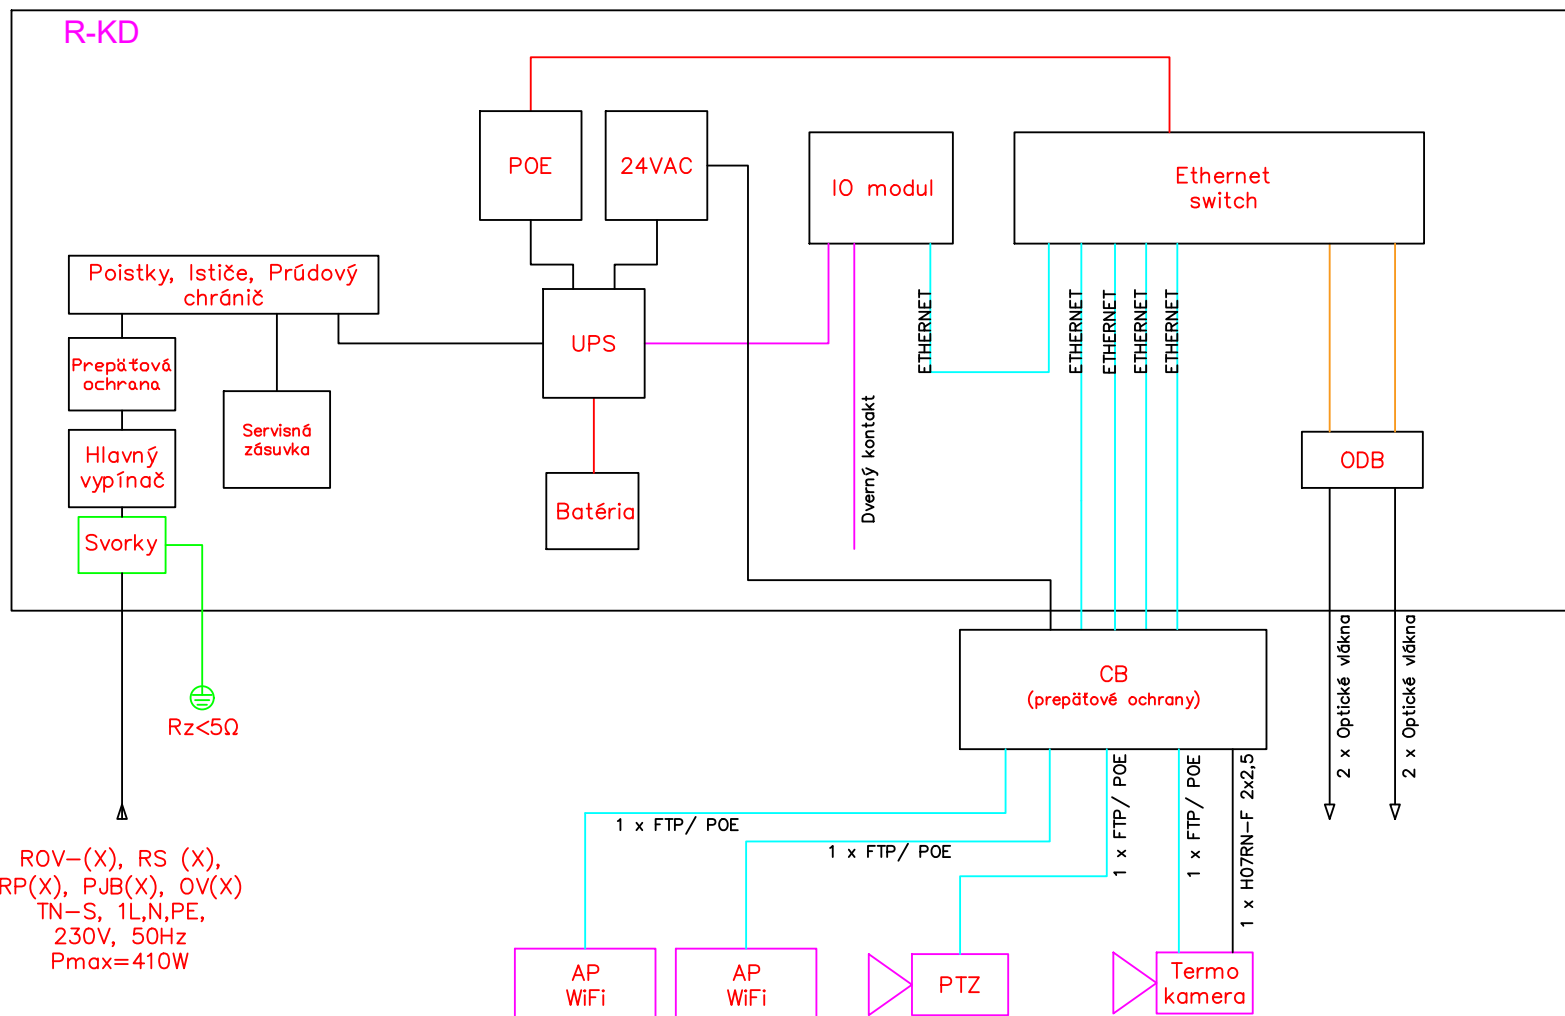

Poznámka:
Počet AP WiFi, použitie ODB a počet ukončených optických vlákien závisí od konkrétneho stanovišta


VYPRACOVAL: BC. JOZEF VÝBOŠŤOK		ZODPOVEDNÝ PROJEKTANT: ING.RADKO BELER	
OKRES (OBVOD) STAVBY; KATASTRÁLNE ÚZEMIE TREBIŠOV; ČIERNA,ČIERNA NAD TISOU			
INVESTOR: Finančné riaditeľstvo Slovenskej Republiky, Lazovná 63, 974 01 Banská Bystrica			
STAVBA: KAMEROVÝ SYSTÉM PRE MONITOROVANIE ŽELEZNIČNEJ TRATE NA HRANIČNOM PRIECHODE ČIERNA NAD TISOU		STUPEŇ DRS	FORMÁT 1A4
ČASŤ PS 01 KAMEROVÝ SYSTÉM		DÁTUM 08.2021	Č.ZÁKAZKY
PRILOHA: Bloková schéma rozvádzača R-KD		-	Č.ARCH.
		Č.PRÍLOHY 5	Č.SÚPRAVY

Betamont

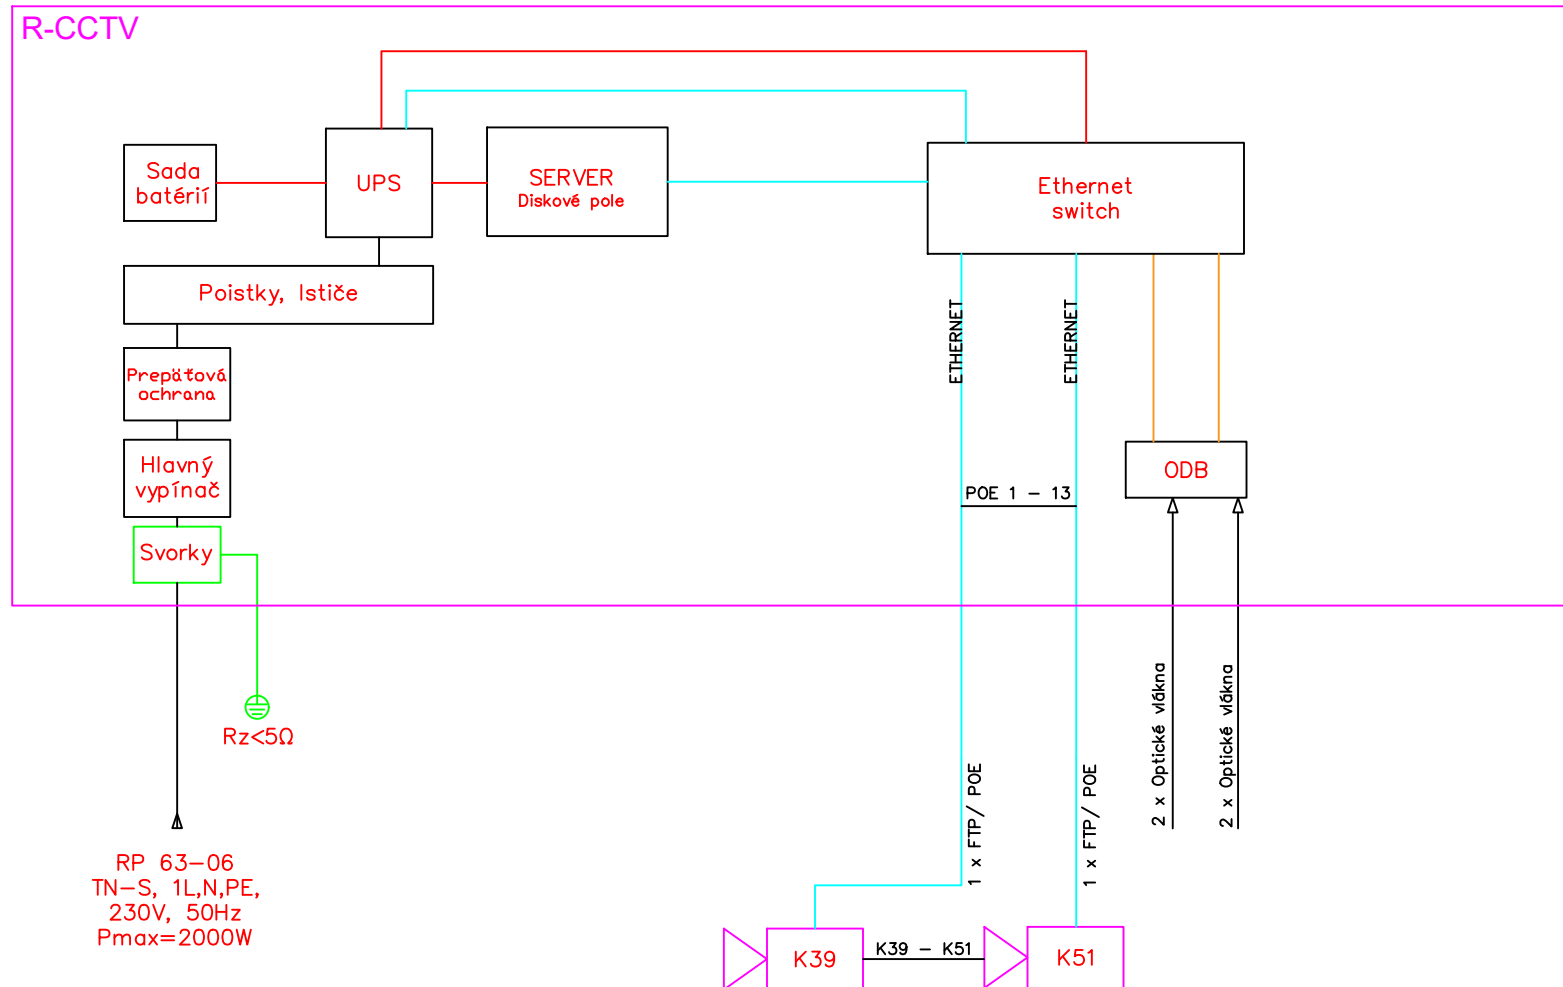


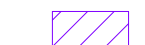


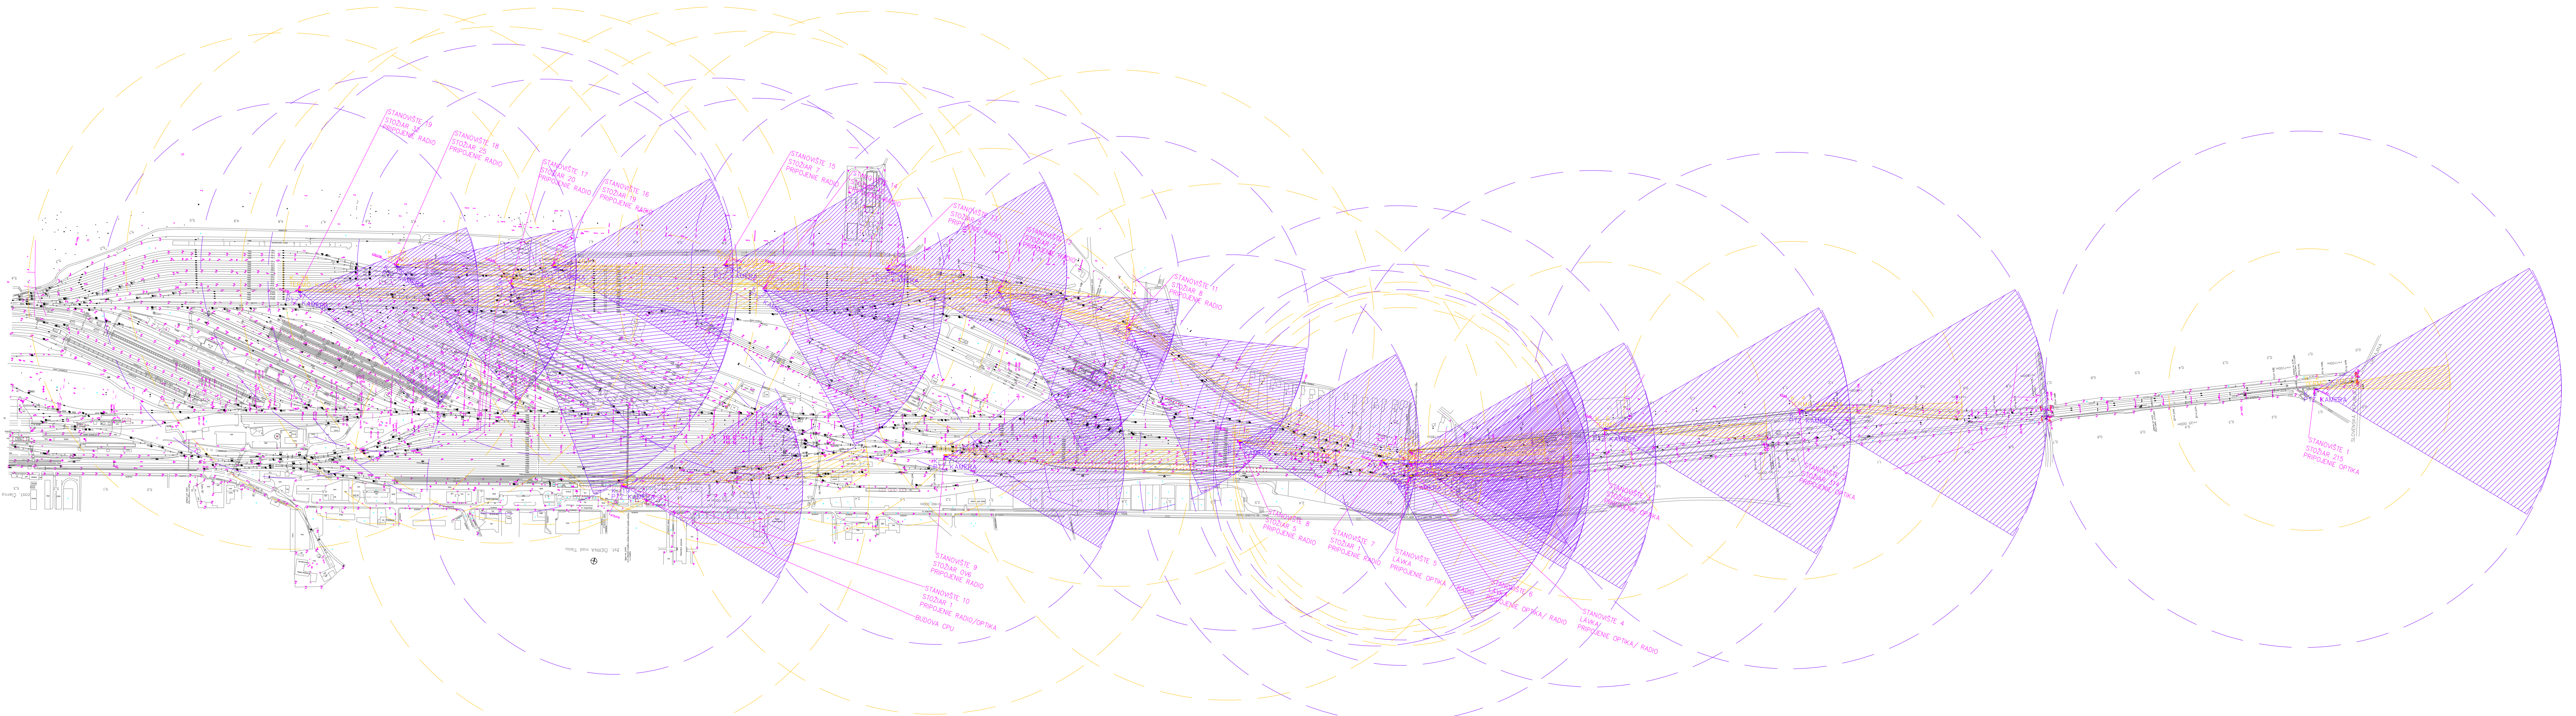

VYPRACOVAL: BC. JOZEF VÝBOŠŤOK		ZODPOVEDNÝ PROJEKTANT: ING.RADKO BELER	
OKRES (OBVOD) STAVBY; KATASTRÁLNE ÚZEMIE TREBIŠOV; ČIERNA, ČIERNA NAD TISOU			
INVESTOR: Finančné riaditeľstvo Slovenskej Republiky, Lazovná 63, 974 01 Banská Bystrica			
STAVBA: KAMEROVÝ SYSTÉM PRE MONITOROVANIE ŽELEZNIČNEJ TRATE NA HRANIČNOM PRIECHODE ČIERNA NAD TISOU		STUPEŇ DRS	FORMÁT 1A4
ČASŤ PS 01 KAMEROVÝ SYSTÉM		DÁTUM 08.2021	Č.ZÁKAZKY
PRÍLOHA: Bloková schéma rozvádzača R-CCTV		-	Č.ARCH.
		Č.PRÍLOHY 6	Č.SÚPRAVY

Betamont




LEGENDA:

-  OTOČNÁ KAMERA PTZ
-  KAMERA TERMO NA OTOČNEJ JEDNOTKE
-  SNÍMANÁ SCÉNA TERMOKAMEROU
-  SNÍMANÁ SCÉNA KAMEROU PTZ
-  OBLASŤ POKRYTIA TERMOKAMERY
-  OBLASŤ POKRYTIA KAMERY PTZ

VYPRACOVAL: BC. JOZEF VÝBOŠŤOK		ZODPOVEDNÝ PROJEKTANT: ING. RADKO BELER	
OKRES (OBVOD) STAVBY, KATASTRÁLNE OZEMIE TREBIŠOV, ČIERNA, ČIERNA NAD TISOU			
INVESTOR: Finančné riaditeľstvo Slovenskej Republiky, Lazovná 63, 974 01 Banská Bystrica			
STAVBA: KAMEROVÝ SYSTÉM PRE MONITOROVANIE ŽELEZNIČNEJ TRATE NA HRANIČNOM PRIECHODE ČIERNA NAD TISOU		STUPEŇ DRS	FORMÁT 6A4
ČASŤ PS 01 KAMEROVÝ SYSTÉM		DÁTUM 08.2021	Č. ZÁKAZKY
PRÍLOHA: SITUÁCIA KAMEROVÉHO SYSTÉMU - TRÁŤ		Č. PRÍLOHY 7	Č. SPRÁVY



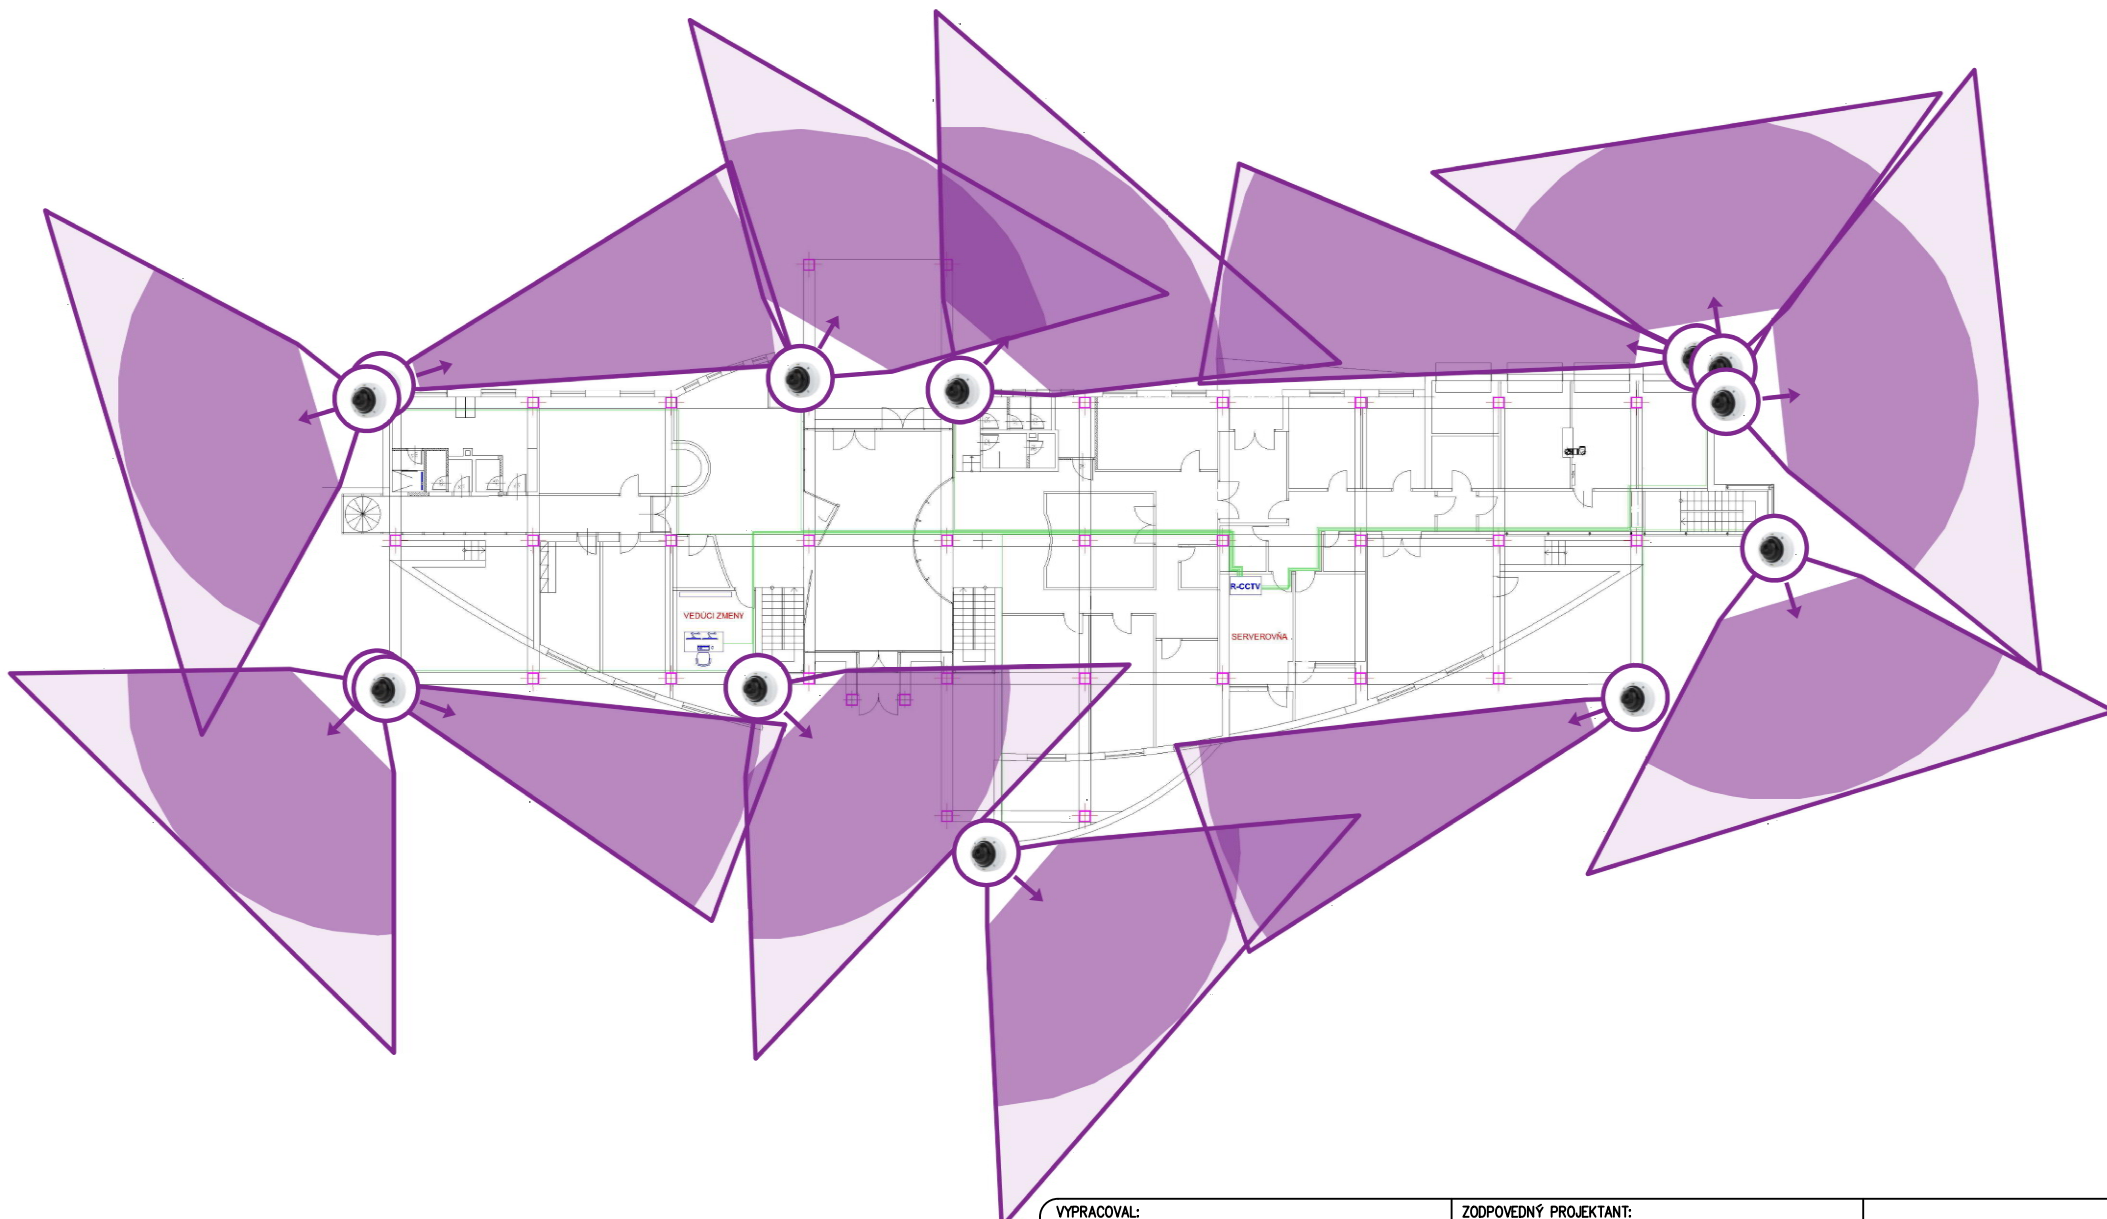

VYPRACOVAL: BC. JOZEF VÝBOŠŤOK		ZODPOVEDNÝ PROJEKTANT: ING. RADKO BELER	
OKRES (OBVOD) STAVBY; KATASTRÁLNE ŌZEMIE TREBIŠOV; ČIERNA, ČIERNA NAD TISOU			
INVESTOR: Finančné riaditeľstvo Slovenskej Republiky, Lazovná 63, 974 01 Banská Bystrica			
STAVBA: KAMEROVÝ SYSTÉM PRE MONITOROVANIE ŹELEZNIČNEJ TRATE NA HRANIČNOM PRIECHODE ČIERNA NAD TISOU		STUPEŇ DRS	FORMÁT 1A4
ČASŤ PS 01 KAMEROVÝ SYSTÉM		DÁTUM 08.2021	Č. ZÁKAZKY -
PRÍLOHA: Schéma pokrytia kamerami - budova PCŮ		Č. PRÍLOHY 8	Č. ARCH. -
		Č. SŮPRAVY -	Č. ARCH. -

