SNINA - ZÁCHYTNÁ VODNÁ NADRŽ
NA POTOKU TICHÁ VODA

SO - 02 HRÁDZA VODNEJ NÁDRŽE

POZDĹŽNY REZ HRÁDZOU M 1:100

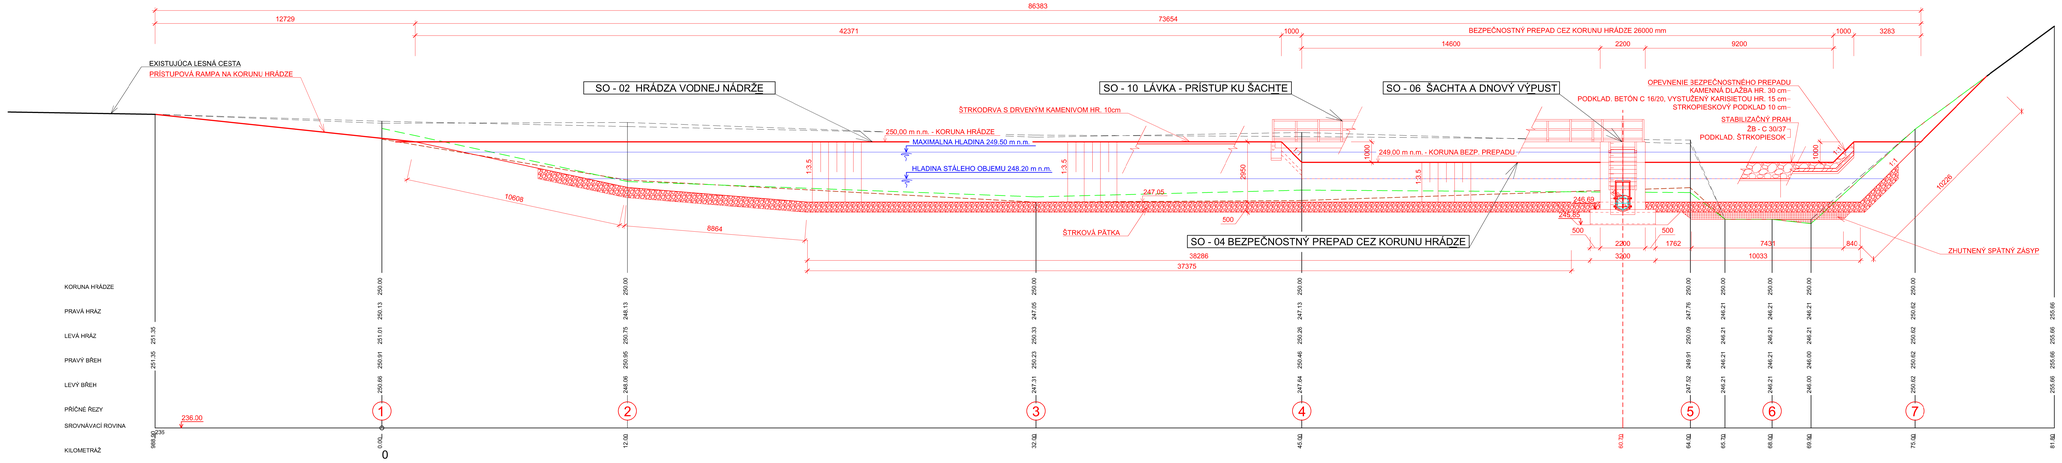

ZODP. PROJEKTANT : ING. MICHAL HRABOVSKÝ	VYPRACOVAL : ING. MICHAL HRABOVSKÝ
KRESLIL : ING. MICHAL HRABOVSKÝ	KONTROLOVAL : ING. TOMÁŠ ŘABATIN
INVESTOR : LESOPOĽNOHOSPODÁRSKA URBÁRSKA SPOLOČNOSŤ P.S. SNINA	

SO-04, SO-05, SO-06, SO-07, SO-08,

SNINA - ZÁCHYTNÁ VODNÁ NADRŽ
NA POTOKU TICHÁ VODA

POZDĹŽNY REZ HRÁDZOU

Hydroprojekt Plus s.r.o
Košice

DÁTUM :	9/2023
FORMÁT :	6 A4
STUPEŇ :	DSP
ARCHÍVNE Č. :	5/2023
MIERKA :	1:50
Č. VÝKRESU	D.2