


1 PARTER - powierzchnia użytkowa		
Liczba	Nazwa	Powierzchnia
U1/1	Duża sala	93,47 m ²
U1/2	Komunikacja	11,37 m ²
U1/3	WC	2,64 m ²
U1/4	WC	2,59 m ²
U1/5	Pomieszczenie gospodarcze	4,19 m ²
U1/6	Kuchnia	23,82 m ²
U1/7	Garaż 1	47,51 m ²
U1/8	Garaż 2	42,85 m ²
Suma ogólna:: 8		228,43 m ²

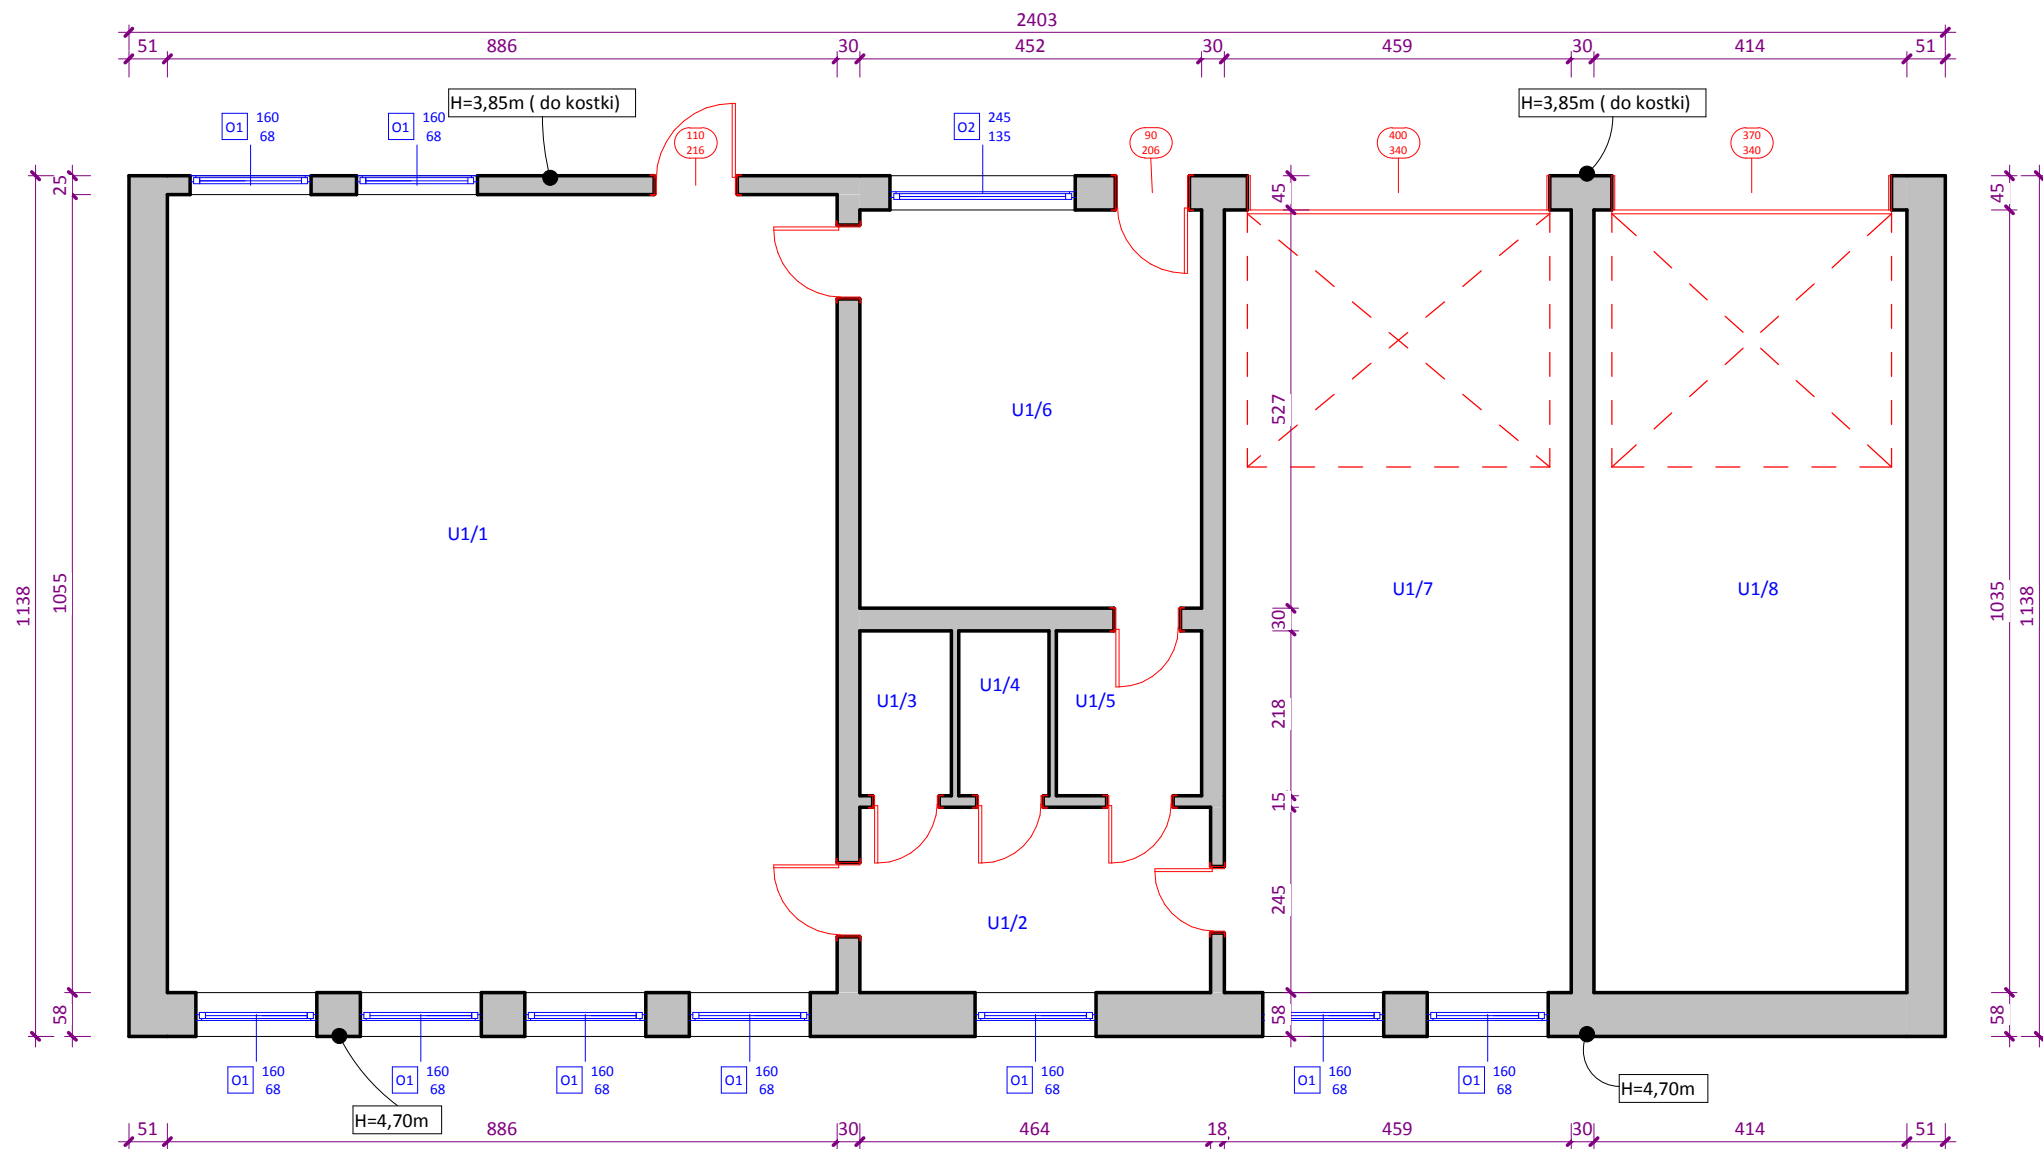

	ZAKŁAD USŁUGOWO HANDLOWY KROMES 42-700 Lubliniec, ul. Storczykowa 9		Nr projektu: 08/2023
	Temat:	Przyziemie - uproszczona inw.	nr rys.: I1
	Inwestor:	Gmina Pawonków	Data: 06.2023 r.
	Adres zamieszkania:	ul. Lubliniecka 16, 42-772 Pawonków	Skala: 1 : 100
	Adres budowy:	ul. Wiejska 3A, 42-772 Pawonków, DRALINY	
Projektant:	mgr inż. Szymon Krogulecki Nr ewid. upr. KK/001/PWBKb/2018		