


WYMIANA OGRODZENIA WYBIEGU WOLIERY HODOWLANO-ADAPTACYJNEJ  
DO LĘGU I ODCHOWU GŁUSZCA W JAWORZYNCE 812  
RZUT POZIOMY SKALA 1:200

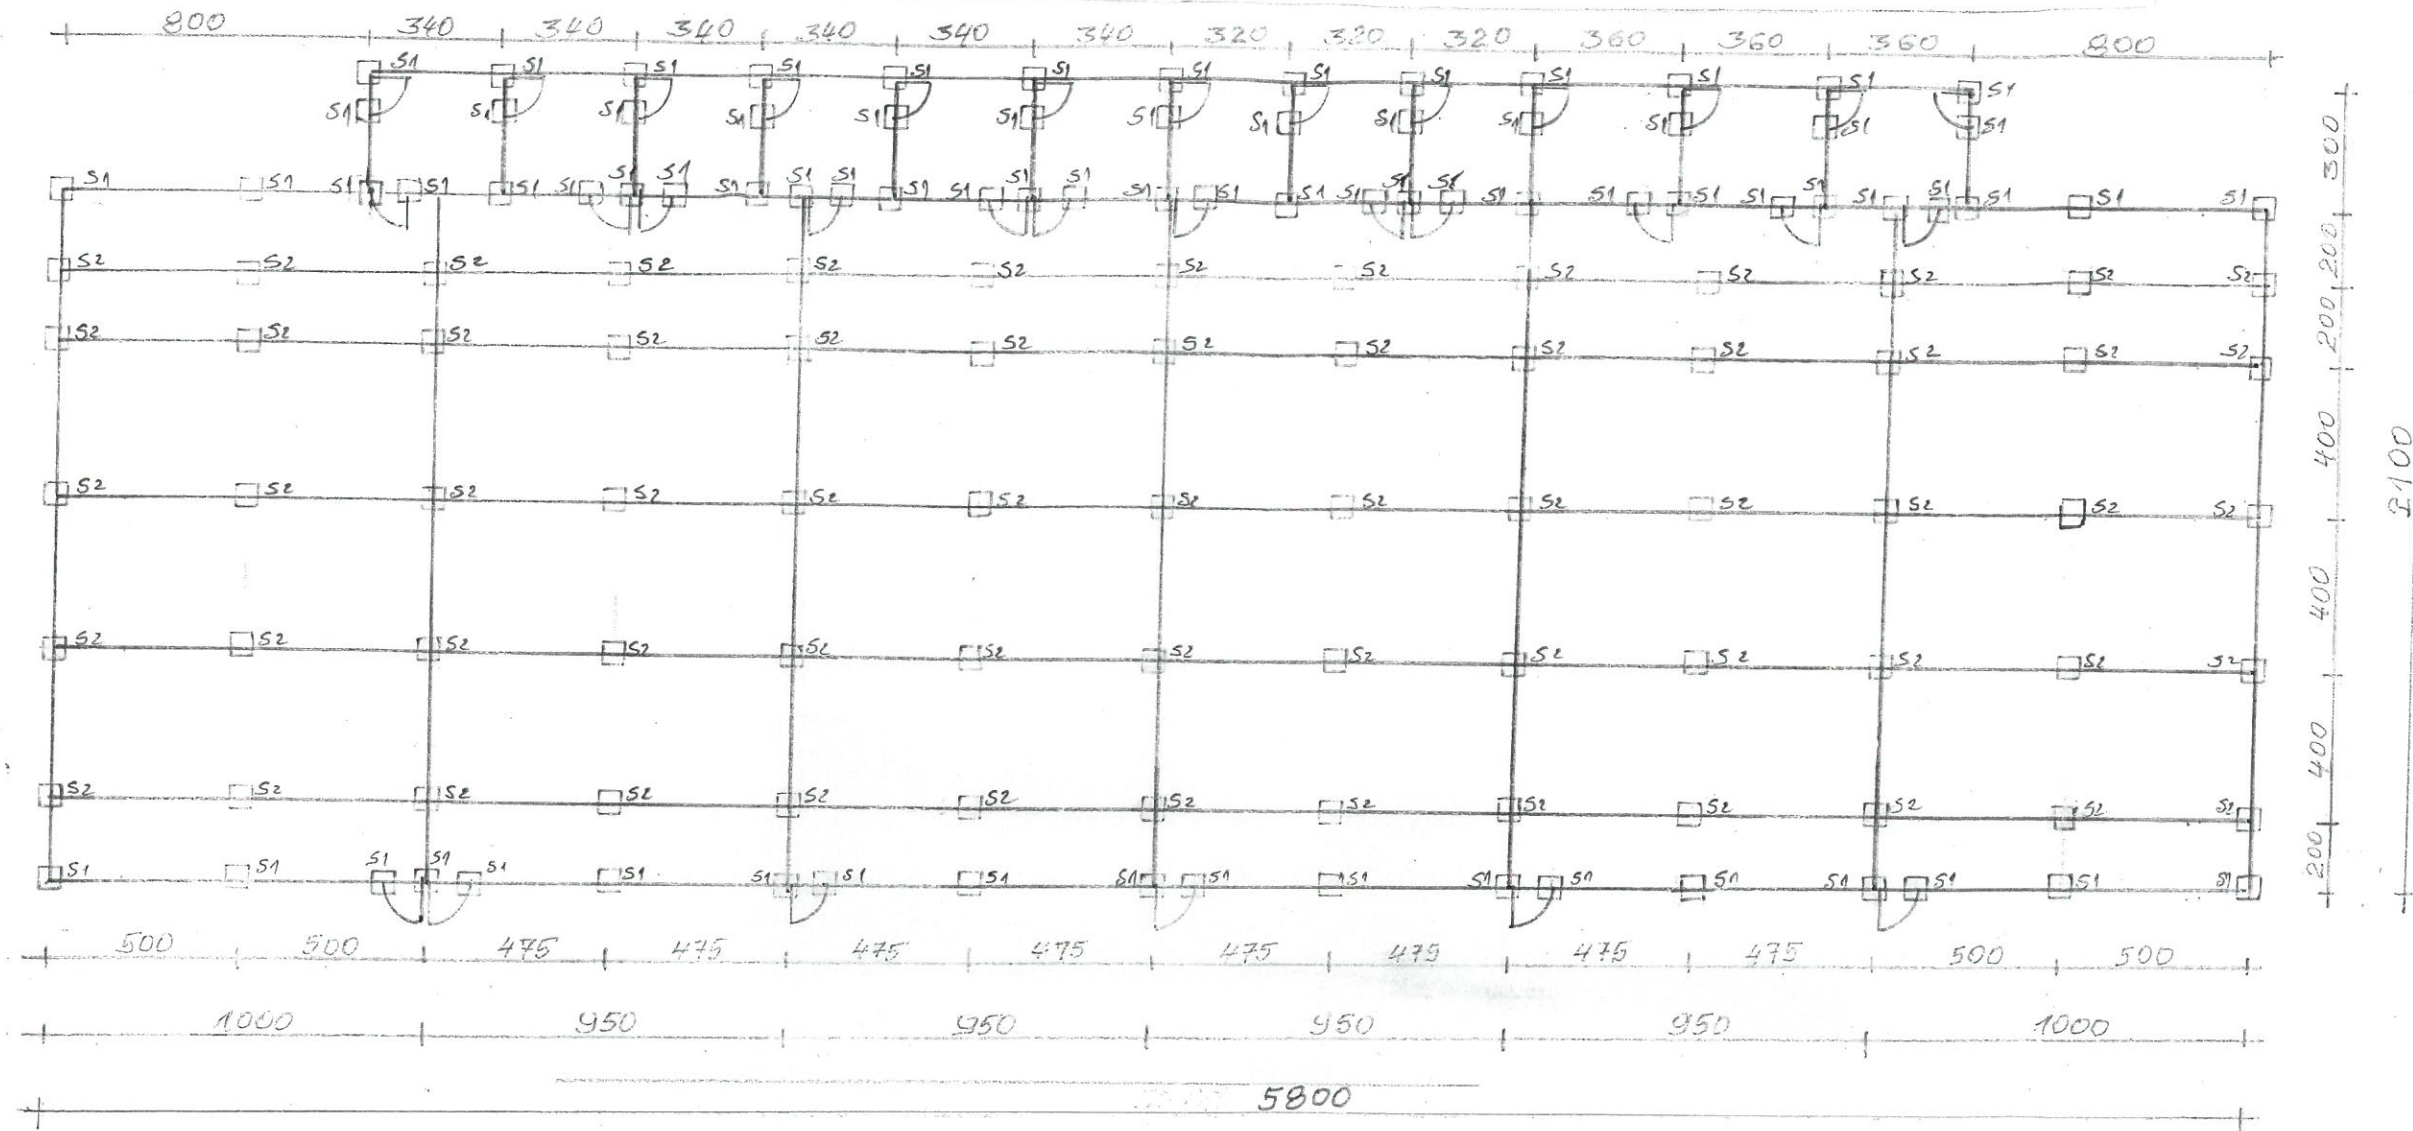


### ZESTAWIENIE PROFILI WOLIERY

Nr	Profil mm	stal	dł. elementu	Liczba prętów	Długość prętów	kg /m	Kg elem..
s1	60x60x4	3-s 355	2.75	74 szt	203.50	7.104	1445.66
S2	60x60x4		4.30	65 szt	279.50	7.104	1985.57
r1	60x40x3		58.00	7 szt	406.00	4.43	1798.58
r2	60x40x3		18.00	21 szt	378.00	4.43	1674.54
r3	60x60x3		14.00	7 szt	98.00	5.37	526.26
r4	60x60x3		2.62	7 szt	18.34	5.37	98.49
r5	60x60x3		2.40	7 szt	16.80	5.37	90.22
r6	60x40x3		42.14	2 szt	84.30	4.43	373.45
r7	60x60x3		3.20	39 szt	124.80	5.37	670.18
r8	40x40x2		1.92	62 szt	119.04	2.95	351.17
r9	40x40x2		0.90	62 szt	55.80	2.95	164.61
p1	40x40x2		0.80	31 szt	24.80	2.95	73.16

RAZEM


9 251.89 Kg

DRZW METALOWE  
SZT 31

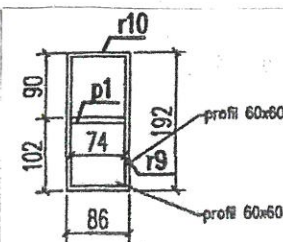

ZESTAWIENIE SIATEK METALOWYCH OCYNKOWANYCH  
ZGRZEWANYCH O OCZKACH 20X20 MM

1. SIATKA OCZKA 20X20 ZGRZEWAHA H 2.00 M  
 $58.10 \times 2 + 18.10 \times 7 + 8.10 \times 2 + 3.20 \times 13 = 300.70 \text{ m} \times 2.00 = 601.40 \text{ m}^2$   
 2. SIATKA 20X20 MM ZGRZEWAHA OCYNKOWANA H 1.60 M  
 $14.10 \times 7 \times 1,60 = 157.92 + [2.00 \times 1.60 \times 0.50 \times 2 \times 7 = 22.40 \text{ Razem } 179.20 \text{ m}^2$   
**Razem 601.40 + 179.20 = 781.72 m<sup>2</sup>**

OBIEKT : WOLIERA HODOWLANO-ADAPTACYJNA DO ŁĘGU I ODCHOWU GŁUSZCA ADRES : JAWORZYŃKA 229 43-476 JAWORZYŃKA		
TEMAT : WYMIANA OGRODZENIA WYBIEGU WOLIERY PRZEKRÓJE PODŁUŻNE	SKALA 1: 200	RYS. NR I
INWESTOR: PGL LASY PAŃSTWOWE NADLEŚNICTWO WIŚLA ADRES : UL. CZARNE 6 43-460 WIŚLA		
PROJEKTANT : PAWEŁ CIEŚLAR upr bud 448/69 UL. WYZWOLENIA 86 WIŚLA	Data czerwiec 2022 .r.	PODPIS 

siatka metalowa  
zgrzewana punktowo – 20x20

pastorz elektryczny

osłona wysokości 100 cm np. blacha

profil 60x60

obejście z płyt betonowych 100cm

200

podwalina betonowa 8x50

500

profil 60x40x3


spaw

50

15



płaskownik – 50x50 cm

siatka metalowa  
zgrzewana punktowo – 20x20

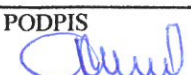OBIEKT : WOLIERA HODOWLANO-ADAPTACYJNA DO LĘGU I ODCHOWU GLUSZKA		
ADRES : JAWORZYŃKA 812 43-476 JAWORZYŃKA		
TEMAT : WYMIANA OGRODZENIA WYBIEGU WOLIERY DETALE OGRODZENIA	SKALA 1: 10	RYS. NR 2
INWESTOR: PGL LASY PAŃSTWOWE NADLEŚNICTWO WISŁA		
ADRES : UL. CZARNE 6 43-460 WISŁA		
PROJEKTANT : PAWEŁ CIEŚLAR upr. bud 448/69 UL. WYZWOLENIA 86 WISŁA	Data maj 2022 r.	PODPIS 




# PRZEKROJE PODŁUŻNE

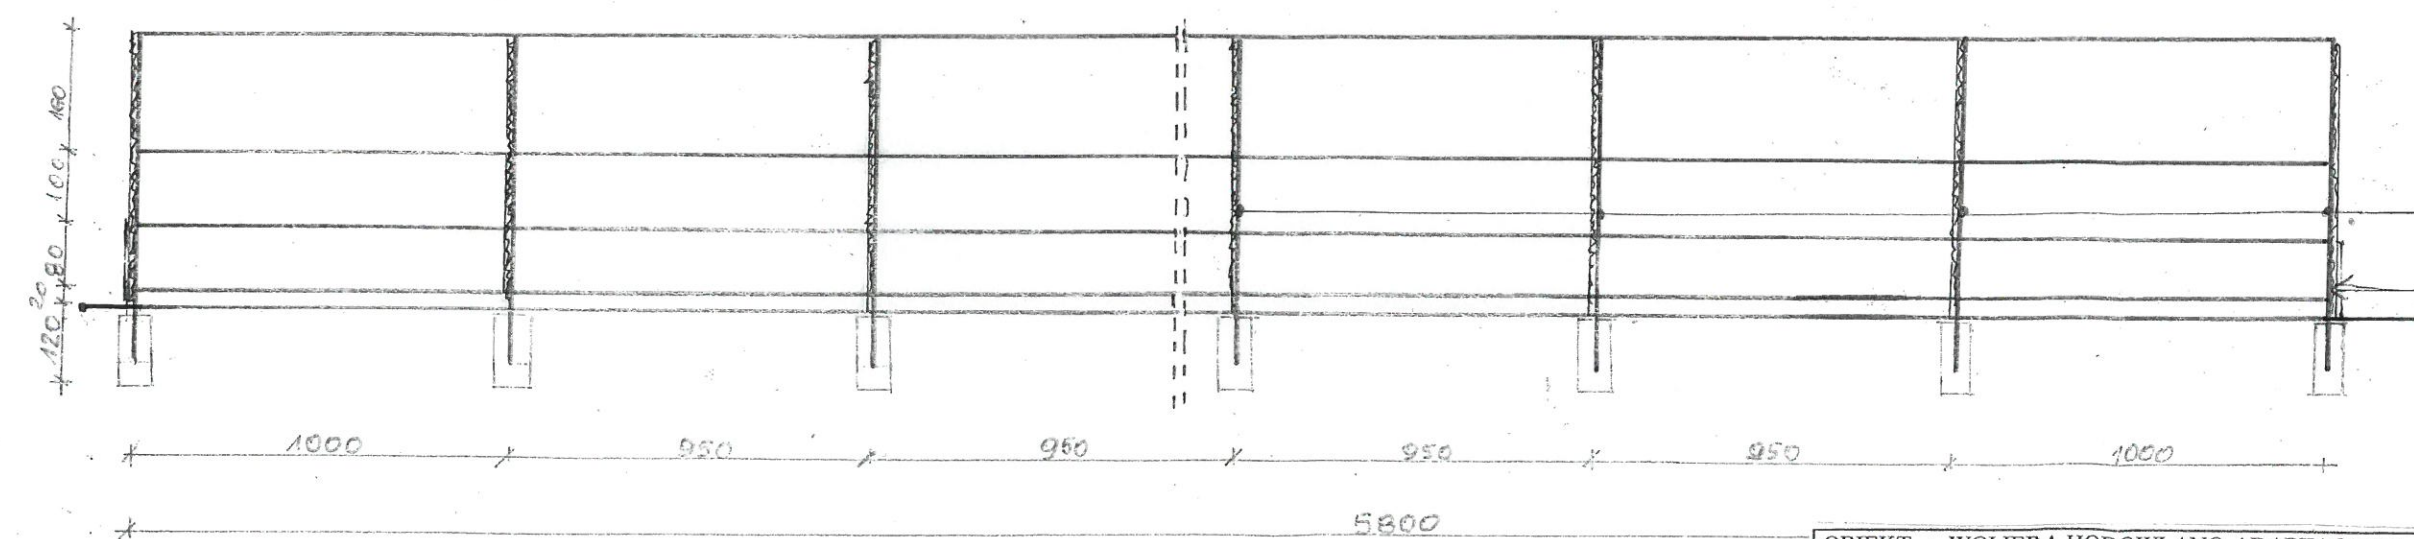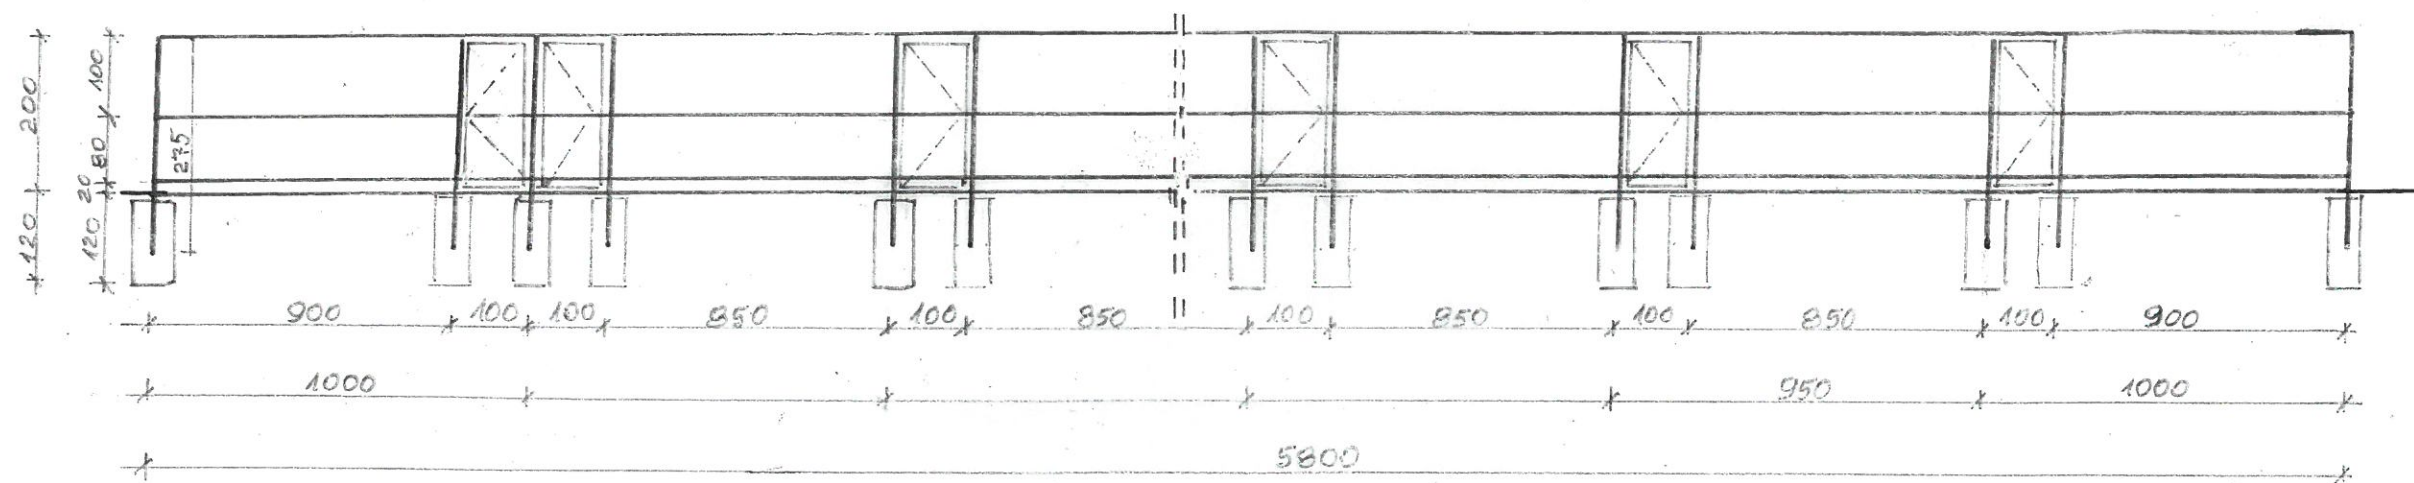


siatka stalowa ocynkowana  
zgrzewana oczka 20x20 mm

osłona z blachy trapezowej  
wysokości 1.00 m

OBIEKT : WOLIERA HODOWLANO-ADAPTACYJNA DO LĘGU I ODCHOWU GŁUSZCA			
ADRES : JAWORZYNKA 219 43-476 JAWORZYNKA			
TEMAT : WYMIANA OGRODZENIA WYBIEGU WOLIERY		SKALA	RYS. NR
PRZEKRÓJE PODŁUŻNE		1: 200	4
INWESTOR: PGL LASY PAŃSTWOWE NADLEŚNICTWO WIŚLA			
ADRES : UL. CZARNE 6 43-460 WIŚLA			
PROJEKTANT : PAWEŁ CIEŚLAR upr bud 448/69		Data maj 2022 .r.	PODPIS 
UL. WYZWOLENIA 86 WIŚLA			

ELEWACJA PÓŁNOCNA  
SKALA 1:200

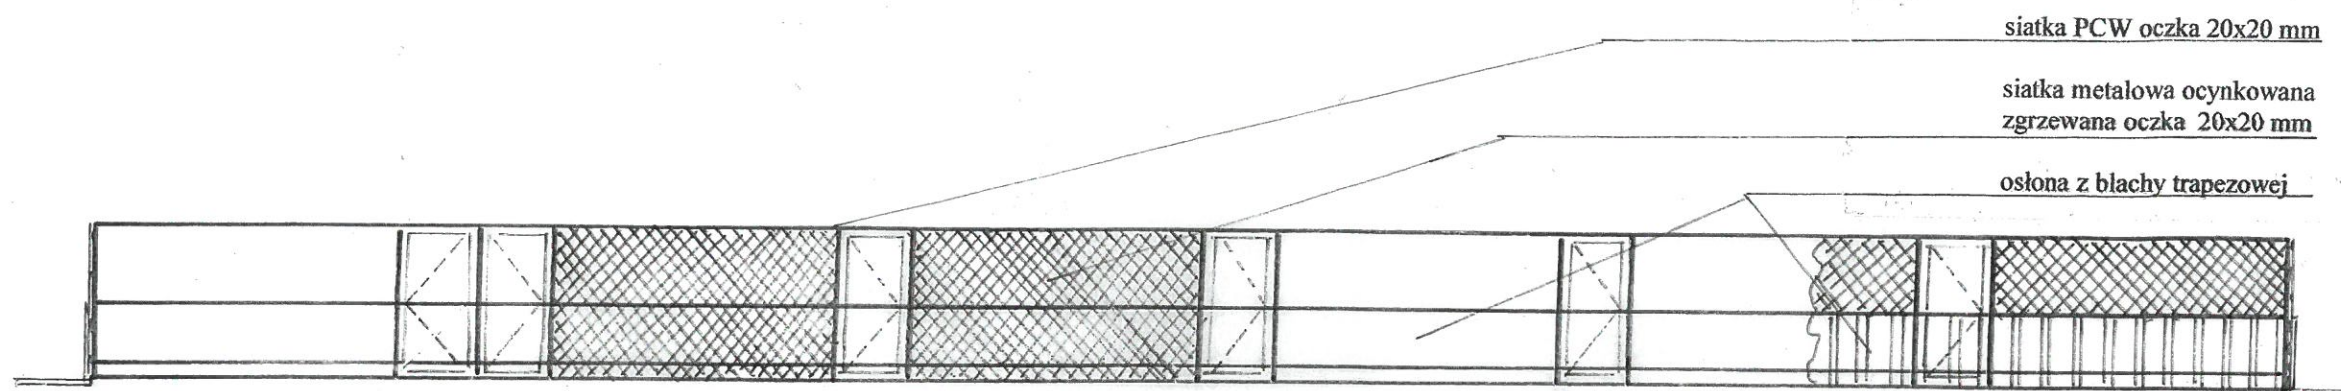


siatka PCW oczka 20x20 mm

siatka metalowa ocynkowana  
zgrzewana oczka 20x20 mm

osłona z blachy trapezowej


ELEWACJA ZACHODNIA  
SKALA 1:100

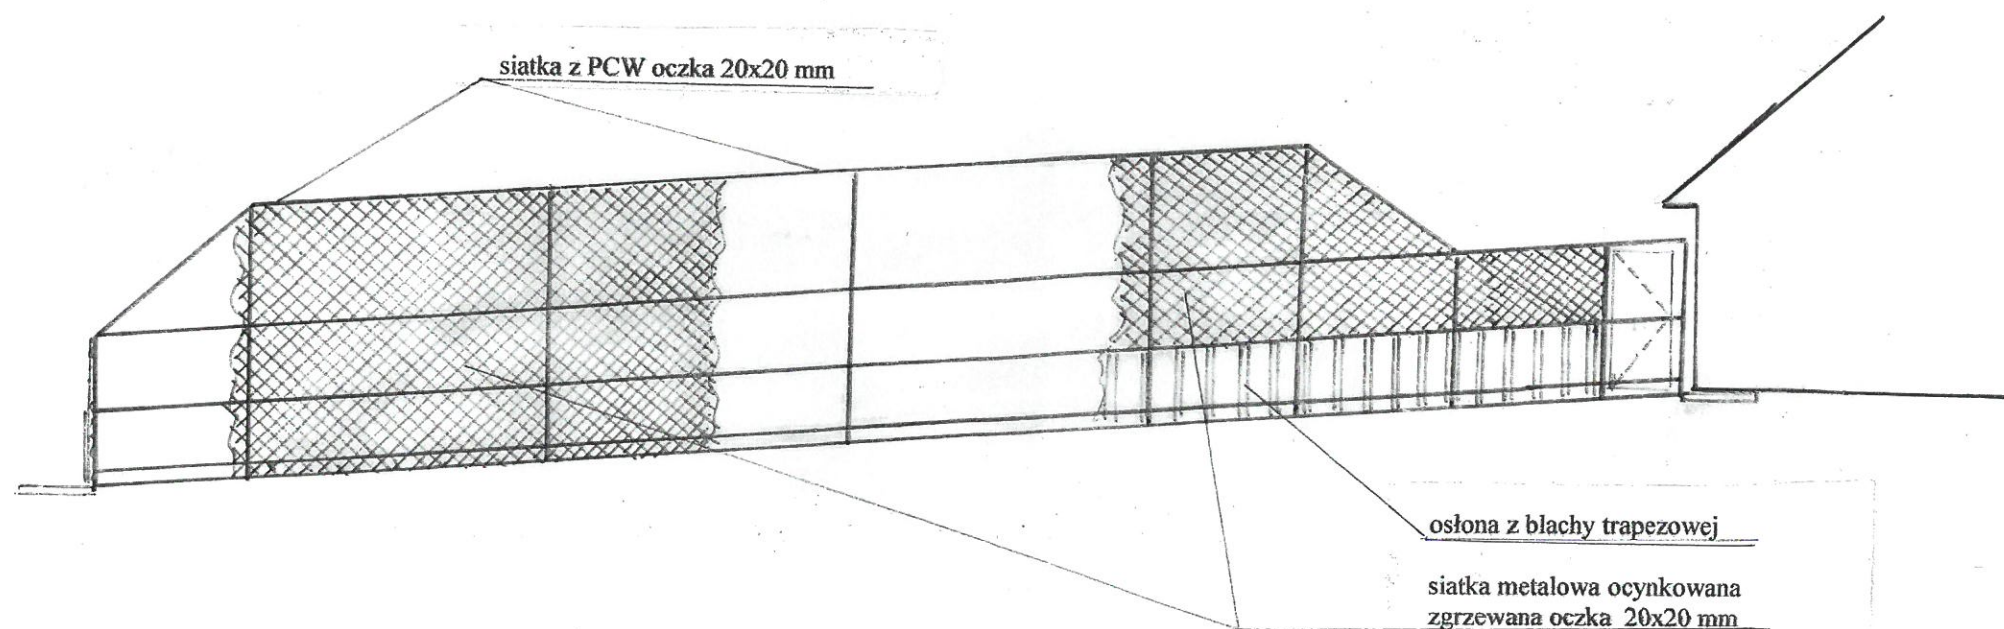

siatka z PCW oczka 20x20 mm

osłona z blachy trapezowej

siatka metalowa ocynkowana  
zgrzewana oczka 20x20 mm

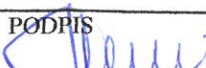OBIEKT : WOLIERA HODOWLANO-ADAPTACYJNA DO LĘGU I ODCHOWU GLUSZCA			
ADRES : JAWORZYNKA 22443-476-JAWORZYNKA			
TEMAT : WYMIANA OGRODZENIA WYBIEGU WOLIERY		SKALA	RYS. NR
ELEWACJE			
INWESTOR: PGL LASY PAŃSTWOWE NADLEŚNICTWO WISŁA			
ADRES : UL. CZARNE 6 43-460 WISŁA			
PROJEKTANT : PAWEŁ CIEŚLAR upr bud 448/69		Data maj 2022 .r.	PODPIS 
UL. WYZWOLENIA 86 WISŁA			



