




PRZEKRÓJ NORMALNY A-A
droga wewnętrzna z eko kostki

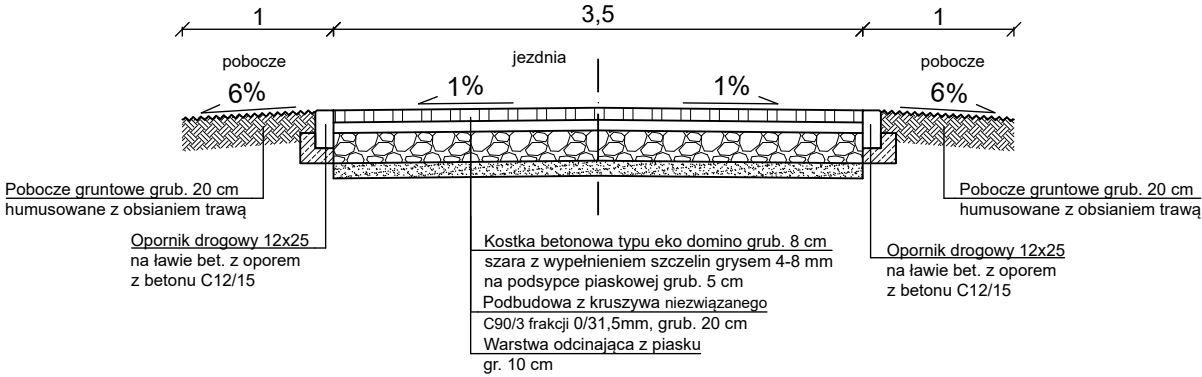


PRZEKRÓJ NORMALNY B-B
droga wewnętrzna i utwardzenie terenu z płyt ażurowych

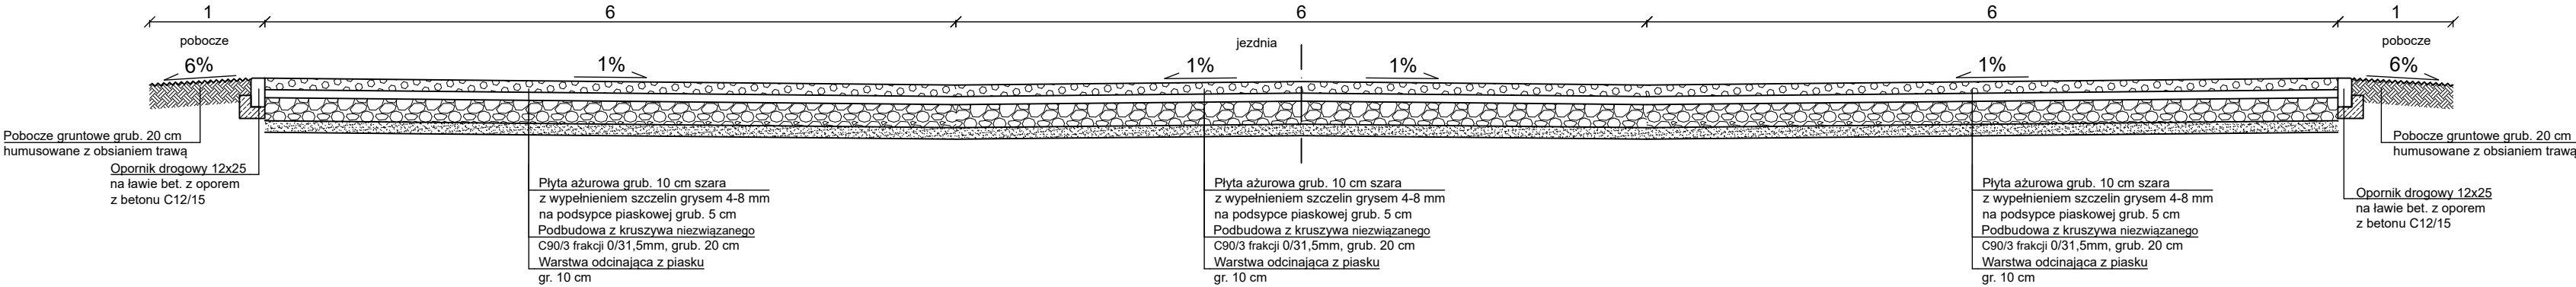


PRZEKRÓJ NORMALNY C-C
droga wewnętrzna z eko kostki i utwardzenie terenu tłucznem

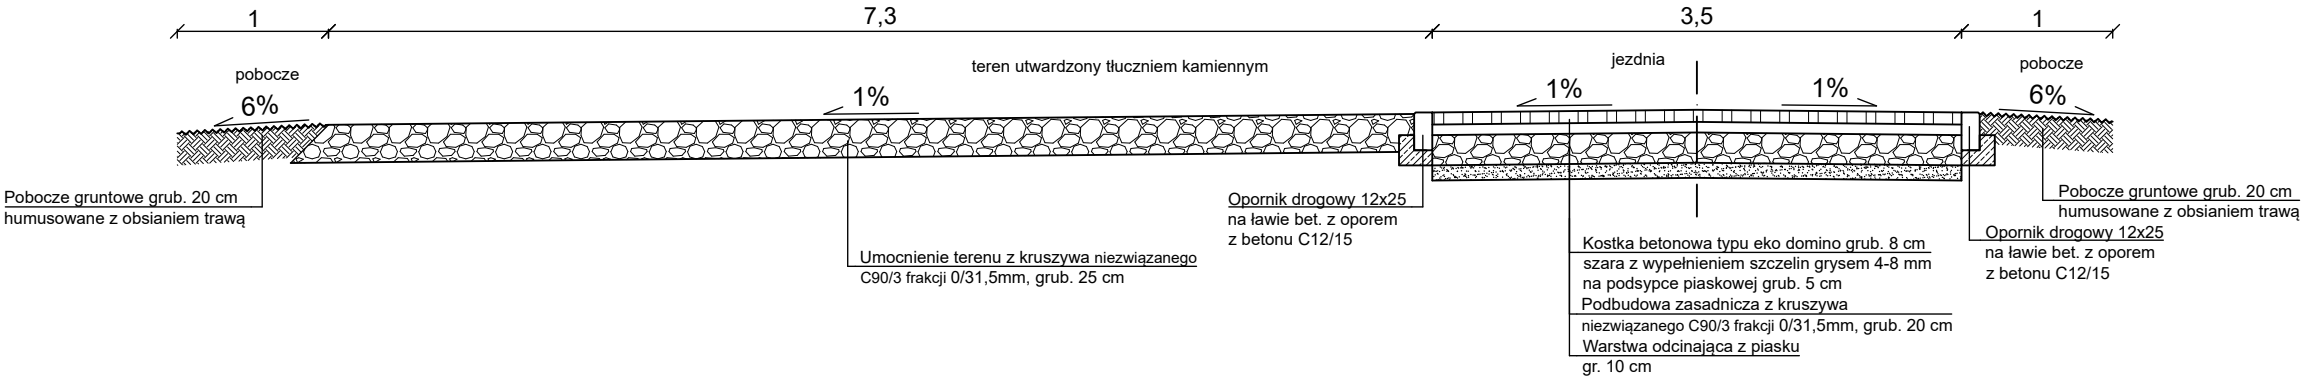


PRZEKRÓJ NORMALNY F-F
droga wewnętrzna dojazdowa do boiska bocznego

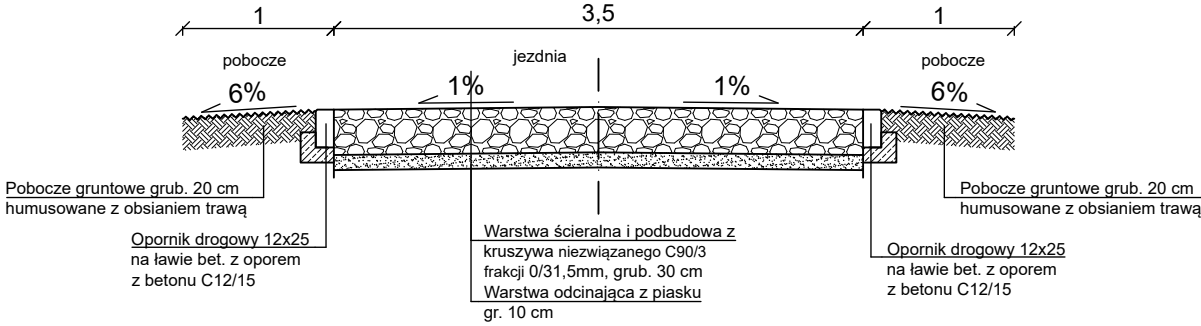

PRZEKRÓJ NORMALNY D-D
chodnik

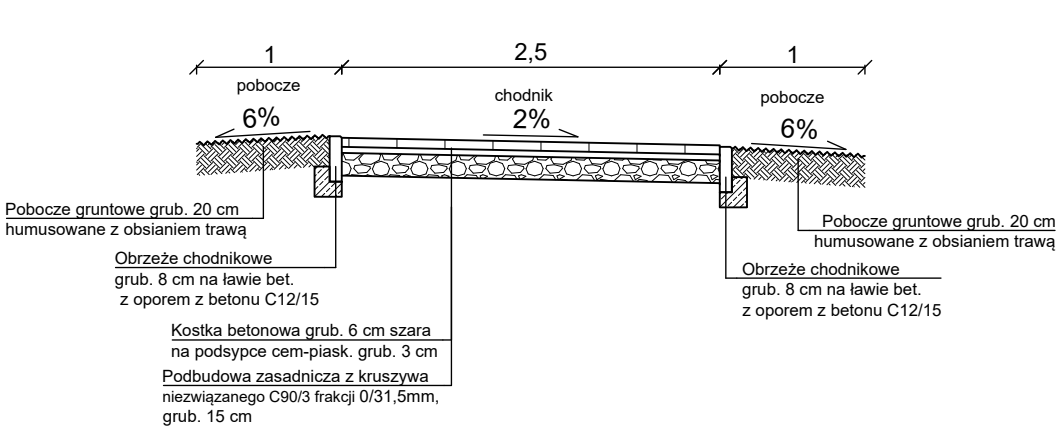

PRZEKRÓJ NORMALNY E-E
alejka tłuczniowa

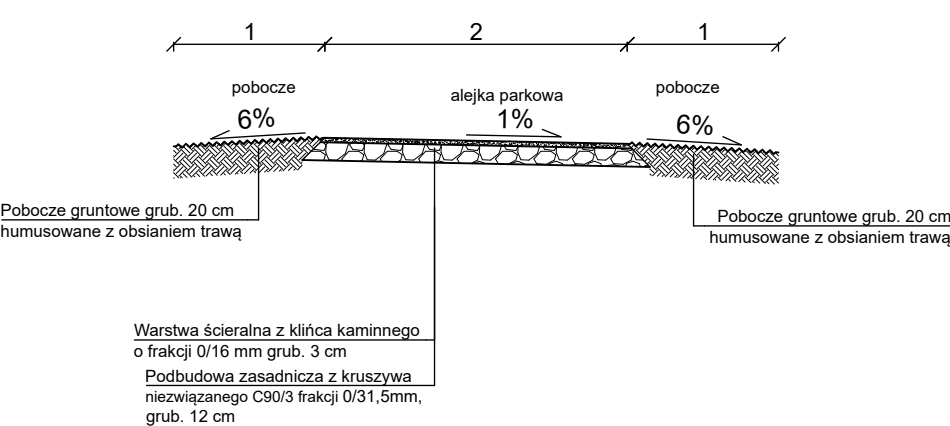

Parametry wytrzymałościowe kruszywa na podbudowę i warstwy ścieralne umocnionego podłoża:

- Nasiąkliwość <=1;
- Odporność na ścieranie MDE<=25;
- Mrozoodporność F1

Inwestor : Gmina Łabiszyn ul. Plac 1000 lecia 1 89-210 Łabiszyn		Biuro Projektowo Techniczne "FRT" Sławomir Witek ul. B. Prusa 34 , 88-300 Mogilno tel. 888 816 863		
Objekt :	Utwardzenie terenu na obszarze Stadionu i Parku Miejskiego przy ulicy Żnińskiej w Łabiszynie			
Treść rysunku :	PRZEKROJE KONSTRUKCYJNE			
Autor projektu:	mgr inż. Sławomir Witek upr. bud. nr KUP/0047/PBD/17 do projektowania bez ograniczeń w specjalności drogowej			
Data :	Faza :	Skala :	Branża :	Rys. nr:
kwiecień, 2024	P. B.-W.	1:50	drogowa	3