



Stopa fundamentowa
50x50x150 cm
szt.3

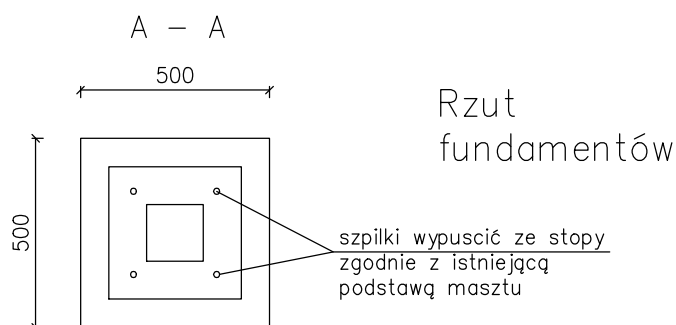

UWAGA!
Ustabilizować grunt
pod stopami i wokół na
głębokość i odległość
50 cm do $l_d=0,8$

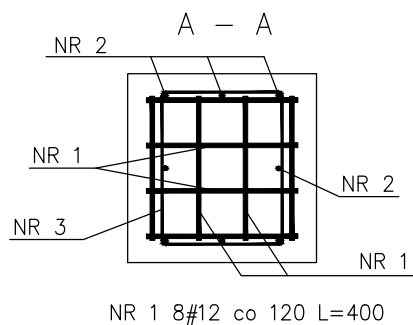

Beton C16/20
Stal A-III i A-0

**ZAKŁAD PROJEKTOWANIA I USŁUG INWESTYCYJNYCH
WŁODZIMIERZ ŁOCHOCKI**

82-100 Paterek, ul. Leśna 35, tel. 601 82 24 68

K-01

NAZWA
INWESTYCJI

REMONT BIEŻNI STADIONU Z OGRODZENIEM

RYSUNEK

FUNDAMENTOWANIE MASZTÓW

INWESTOR

GMINA ŁABISZYN,
UL. PLAC 1000-LECIA 1, 89-210 ŁABISZYN

ADRES OBIEKTU

89-210 ŁABISZYN, UL. ŻNIŃSKA, DZ. NR 868, OBR. ŁABISZYN

PROJEKTANT
ARCHITEKTURA I KONSTR.

OPRACOWAŁ
ARCHITEKTURA

mgr inż. arch.
Robert Łochocki

SKALA

1 : 20

DATA

Marzec - 2019

FAZA

PB