


RZUT - SKOK W DAL

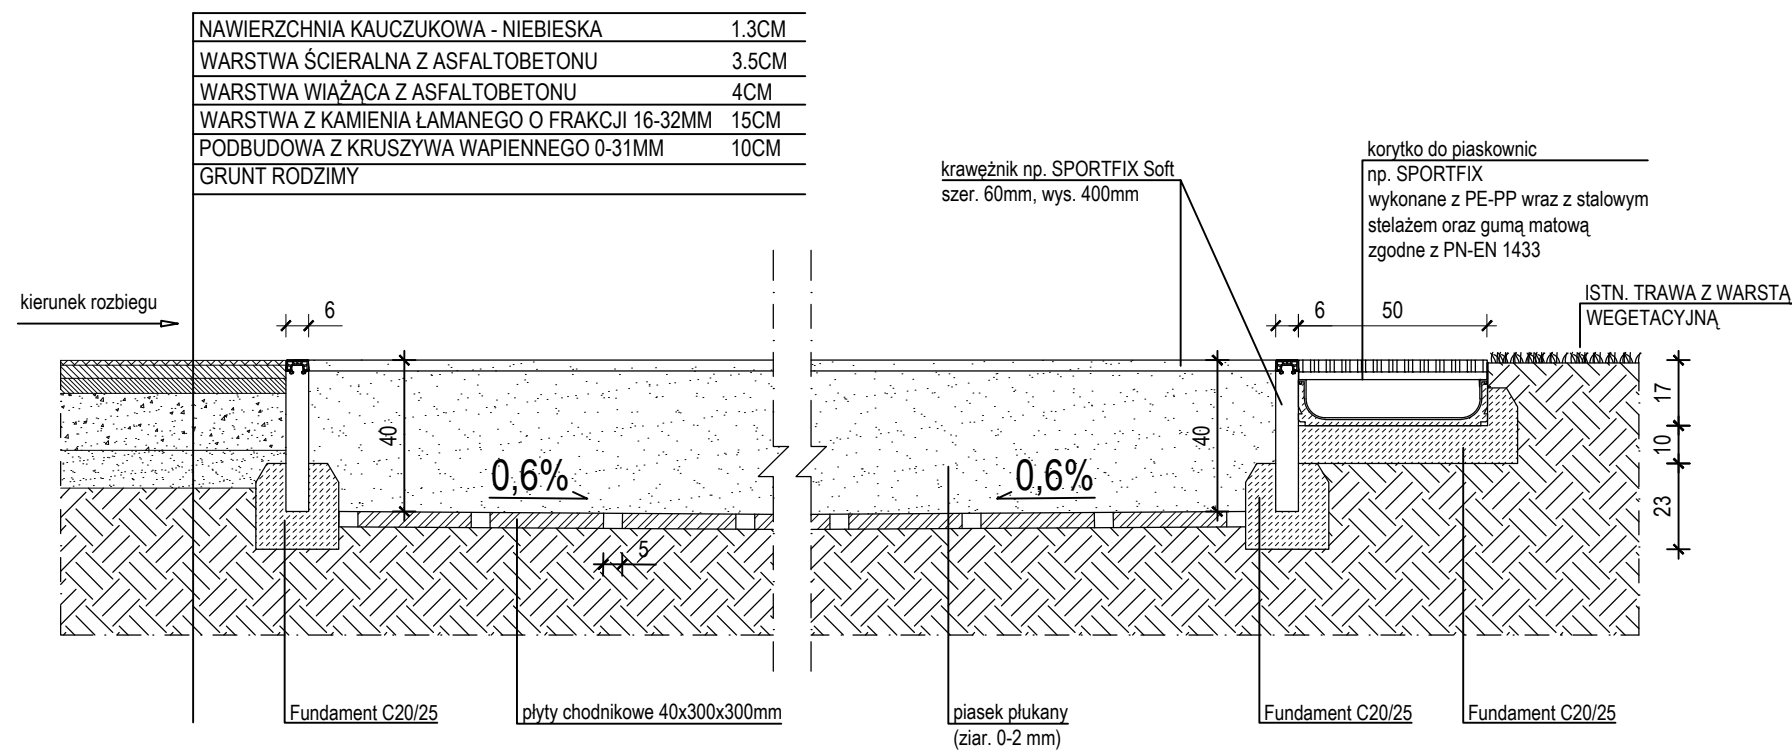

PRZEKRÓJ A-A

UWAGI:
1. RYSUNEK NALEŻY ROZPATRYWAĆ ŁĄCZNIE Z OPISEM TECHNICZNYM, A EWENTUALNE WĄTPLIWOŚCI WYJAŚNIĆ Z AUTORAMI.

ZAKŁAD PROJEKTOWANIA I USŁUG INWESTYCYJNYCH WŁODZIMIERZ ŁOCHOCKI		A-07	
NAZWA INWESTYCJI		REMONT BIEŻNI STADIONU Z OGRODZENIEM	
RYSUNEK		SKOCZNIA DO SKOKU W DAL	
INWESTOR		GMINA ŁABISZYN, UL. PLAC 1000-LECIA 1, 89-210 ŁABISZYN	
ADRES OBIEKTU		89-210 ŁABISZYN, UL. ŻNIŃSKA, DZ. NR 868, OBR. ŁABISZYN	
PROJEKTANT ARCHITEKTURA I KONSTR.			
OPRACOWAŁ ARCHITEKTURA		mgr inż. arch. Robert Łochocki	
SKALA	1 : 20	DATA	Marzec - 2019
		FAZA	PB