


SITUÁCIA ŠIRŠÍCH VZŤAHOV - M 1:5000

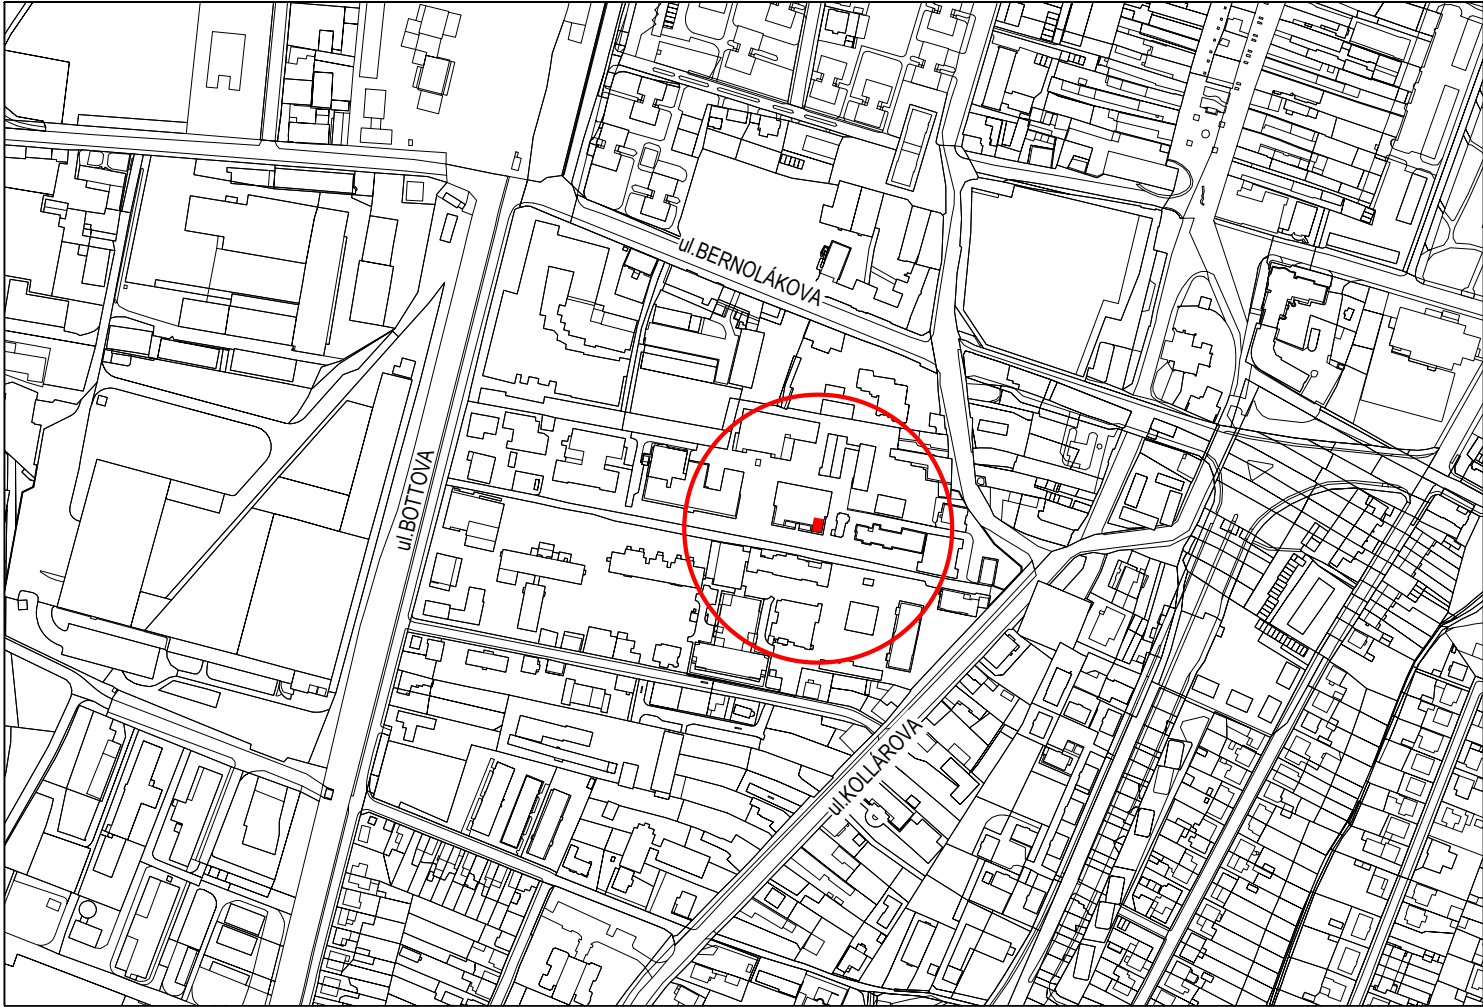

OBJEKTOVÁ ZOSTAVA:
SO-01 STAVEBNÉ ÚPRAVY RTG

AUTOR	ING.ŠUTY	VYPRACOVAL	ING.ČSONKA	DOMINO INVEST s.r.o. ING.JURAJ ŠUTY AUTORIZOVANÝ STAVEBNÝ INŽINIER SZAKKAYHO 1, KOŠICE TEL. 0905 406 874 mail: suty@iol.sk	
ZODP.PROJ.	ING.ŠUTY	KONTROLA	ING.ŠUTY		
KRAJ	ŽILINSKÝ	MIESTO	MARTIN		
INVESTOR	UNIVERZITNÁ NEMOCNICA MARTIN, KOLLÁROVA 2, 036 01 MARTIN				
STAVBA	STAVEBNÁ PRIPRAVENOSŤ PRE MONTÁŽ RTG PRÍSTROJA NR SYS C400 NA I.NP UNM, KOLLÁROVA 2, MARTIN			ZAK.Č.	150 12024
ČÍS.P.S./OBJ.	NÁZOV P.S./OBJ.			STUPEŇ	PROJEKT
PROFESIA	V Ý K R E S CELKOVÁ SITUÁCIA			FORMÁT	2A4
				DÁTUM	1.2024
				MIERKA	ČÍSLO VÝKRESU
				1:500	C