


REZ A-A - JESTVUJÚCI STAV

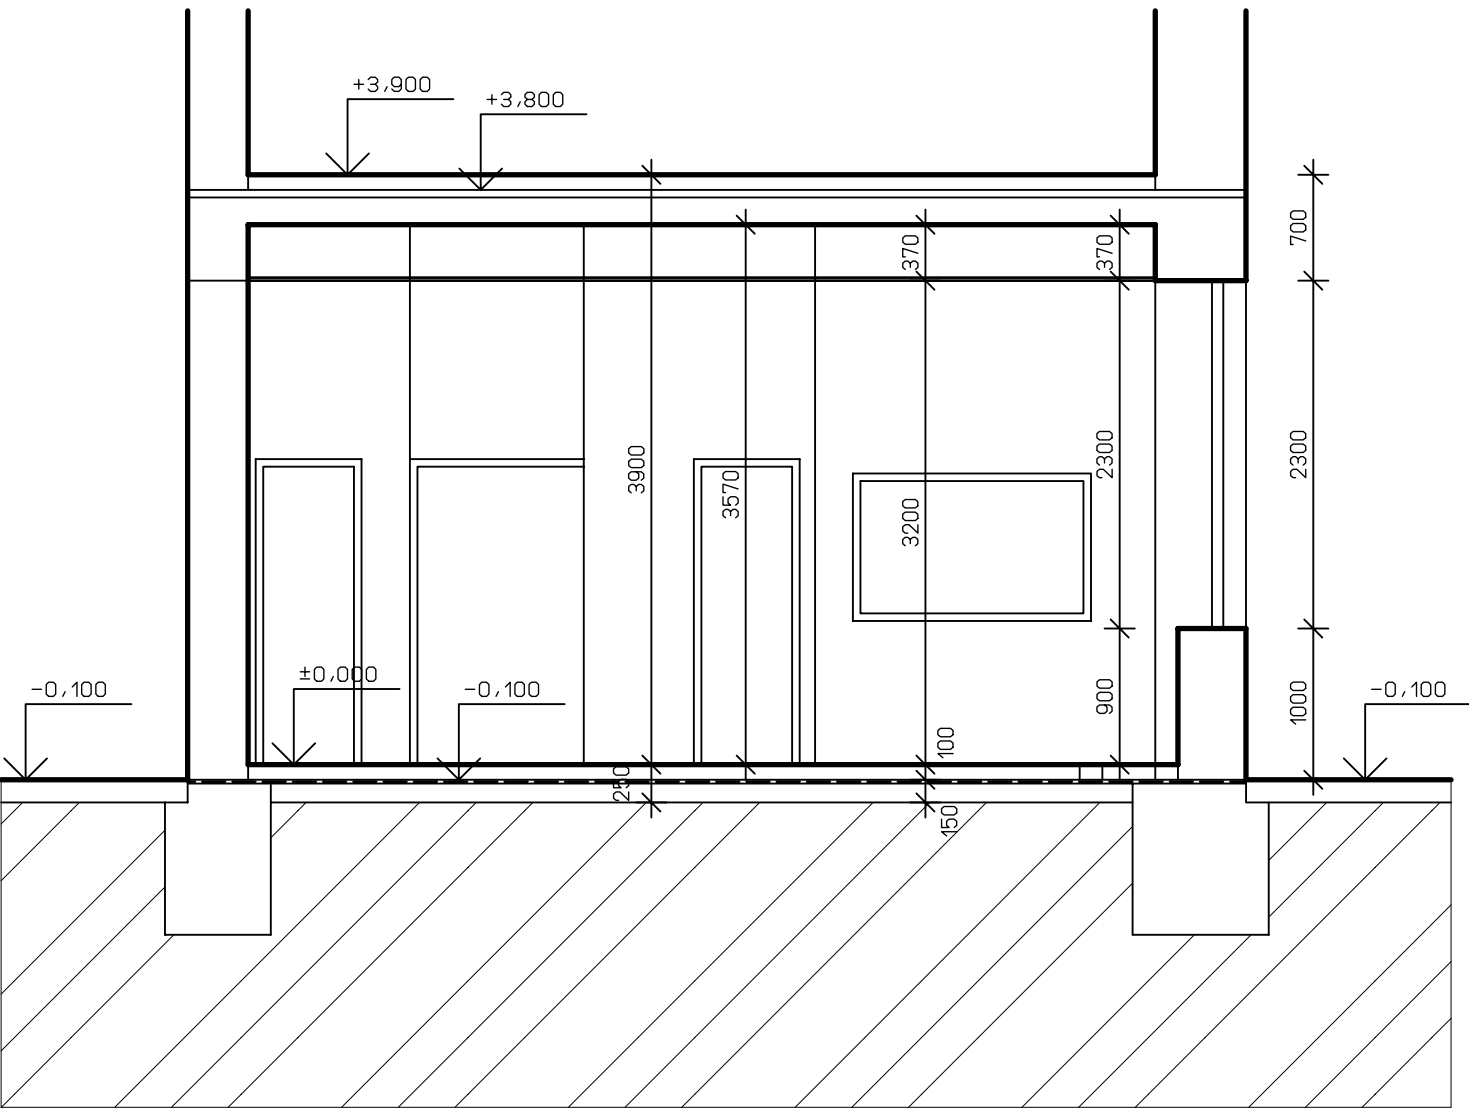

LEGENDA HMÔT

- JESTVUJÚCE MURIVO
- RASTLÝ TERÉN

AUTOR	ING.ŠUTY	VYPRACOVAL	ING.CSONKA	<div>DOMINO INVEST s.r.o.</div> <div>ING.JURAJ ŠUTY</div> <div>AUTORIZOVANÝ STAVEBNÝ INŽINIER</div> <div>SZAKKAYHO 1, KOŠICE</div> <div>TEL. 0905 406 874</div> <div>mail: suty@iol.sk</div>	
ZODP.PROJ.	ING.ŠUTY	KONTROLA	ING.ŠUTY		
KRAJ	ŽILINSKÝ	MIESTO	MARTIN		
INVESTOR	UNIVERZITNÁ NEMOCNICA MARTIN, KOLLÁROVA 2, 036 01 MARTIN				
STAVBA	STAVEBNÁ PRIPRAVENOSŤ PRE MONTÁŽ RTG PRÍSTROJA NR SYS C400 NA I.NP UNM, KOLLÁROVA 2, MARTIN				
ČÍS.P.S./OBJ.	NÁZOV P.S./OBJ.			ZÁK.Č.	150 12024
O 1	STAVEBNÉ ÚPRAVY RTG			STUPEŇ	JP
				FORMÁT	2A4
				DÁTUM	1.2024
PROFESIA	V Ý K R E S			MIERKA	ČÍSLO VÝKRESU
AS	REZ A-A – JESTVUJÚCI STAV			1:50	AS-3