
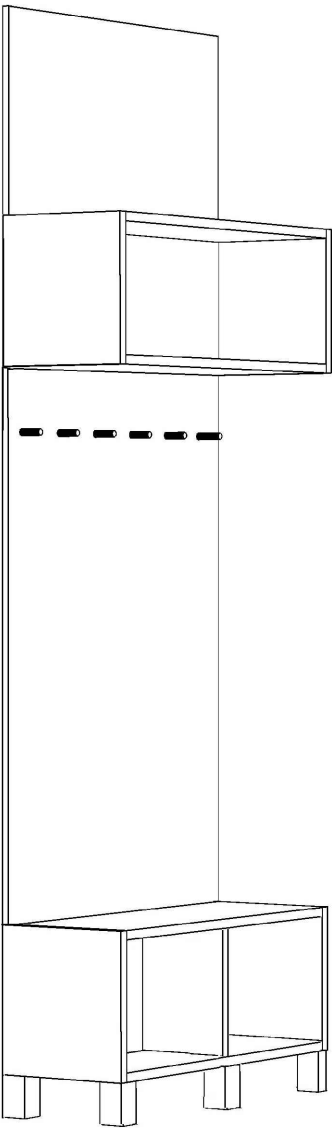


II. Výmena vstavaných skriň na študentských izbách ŠD DRUŽBA, UK v Bratislave

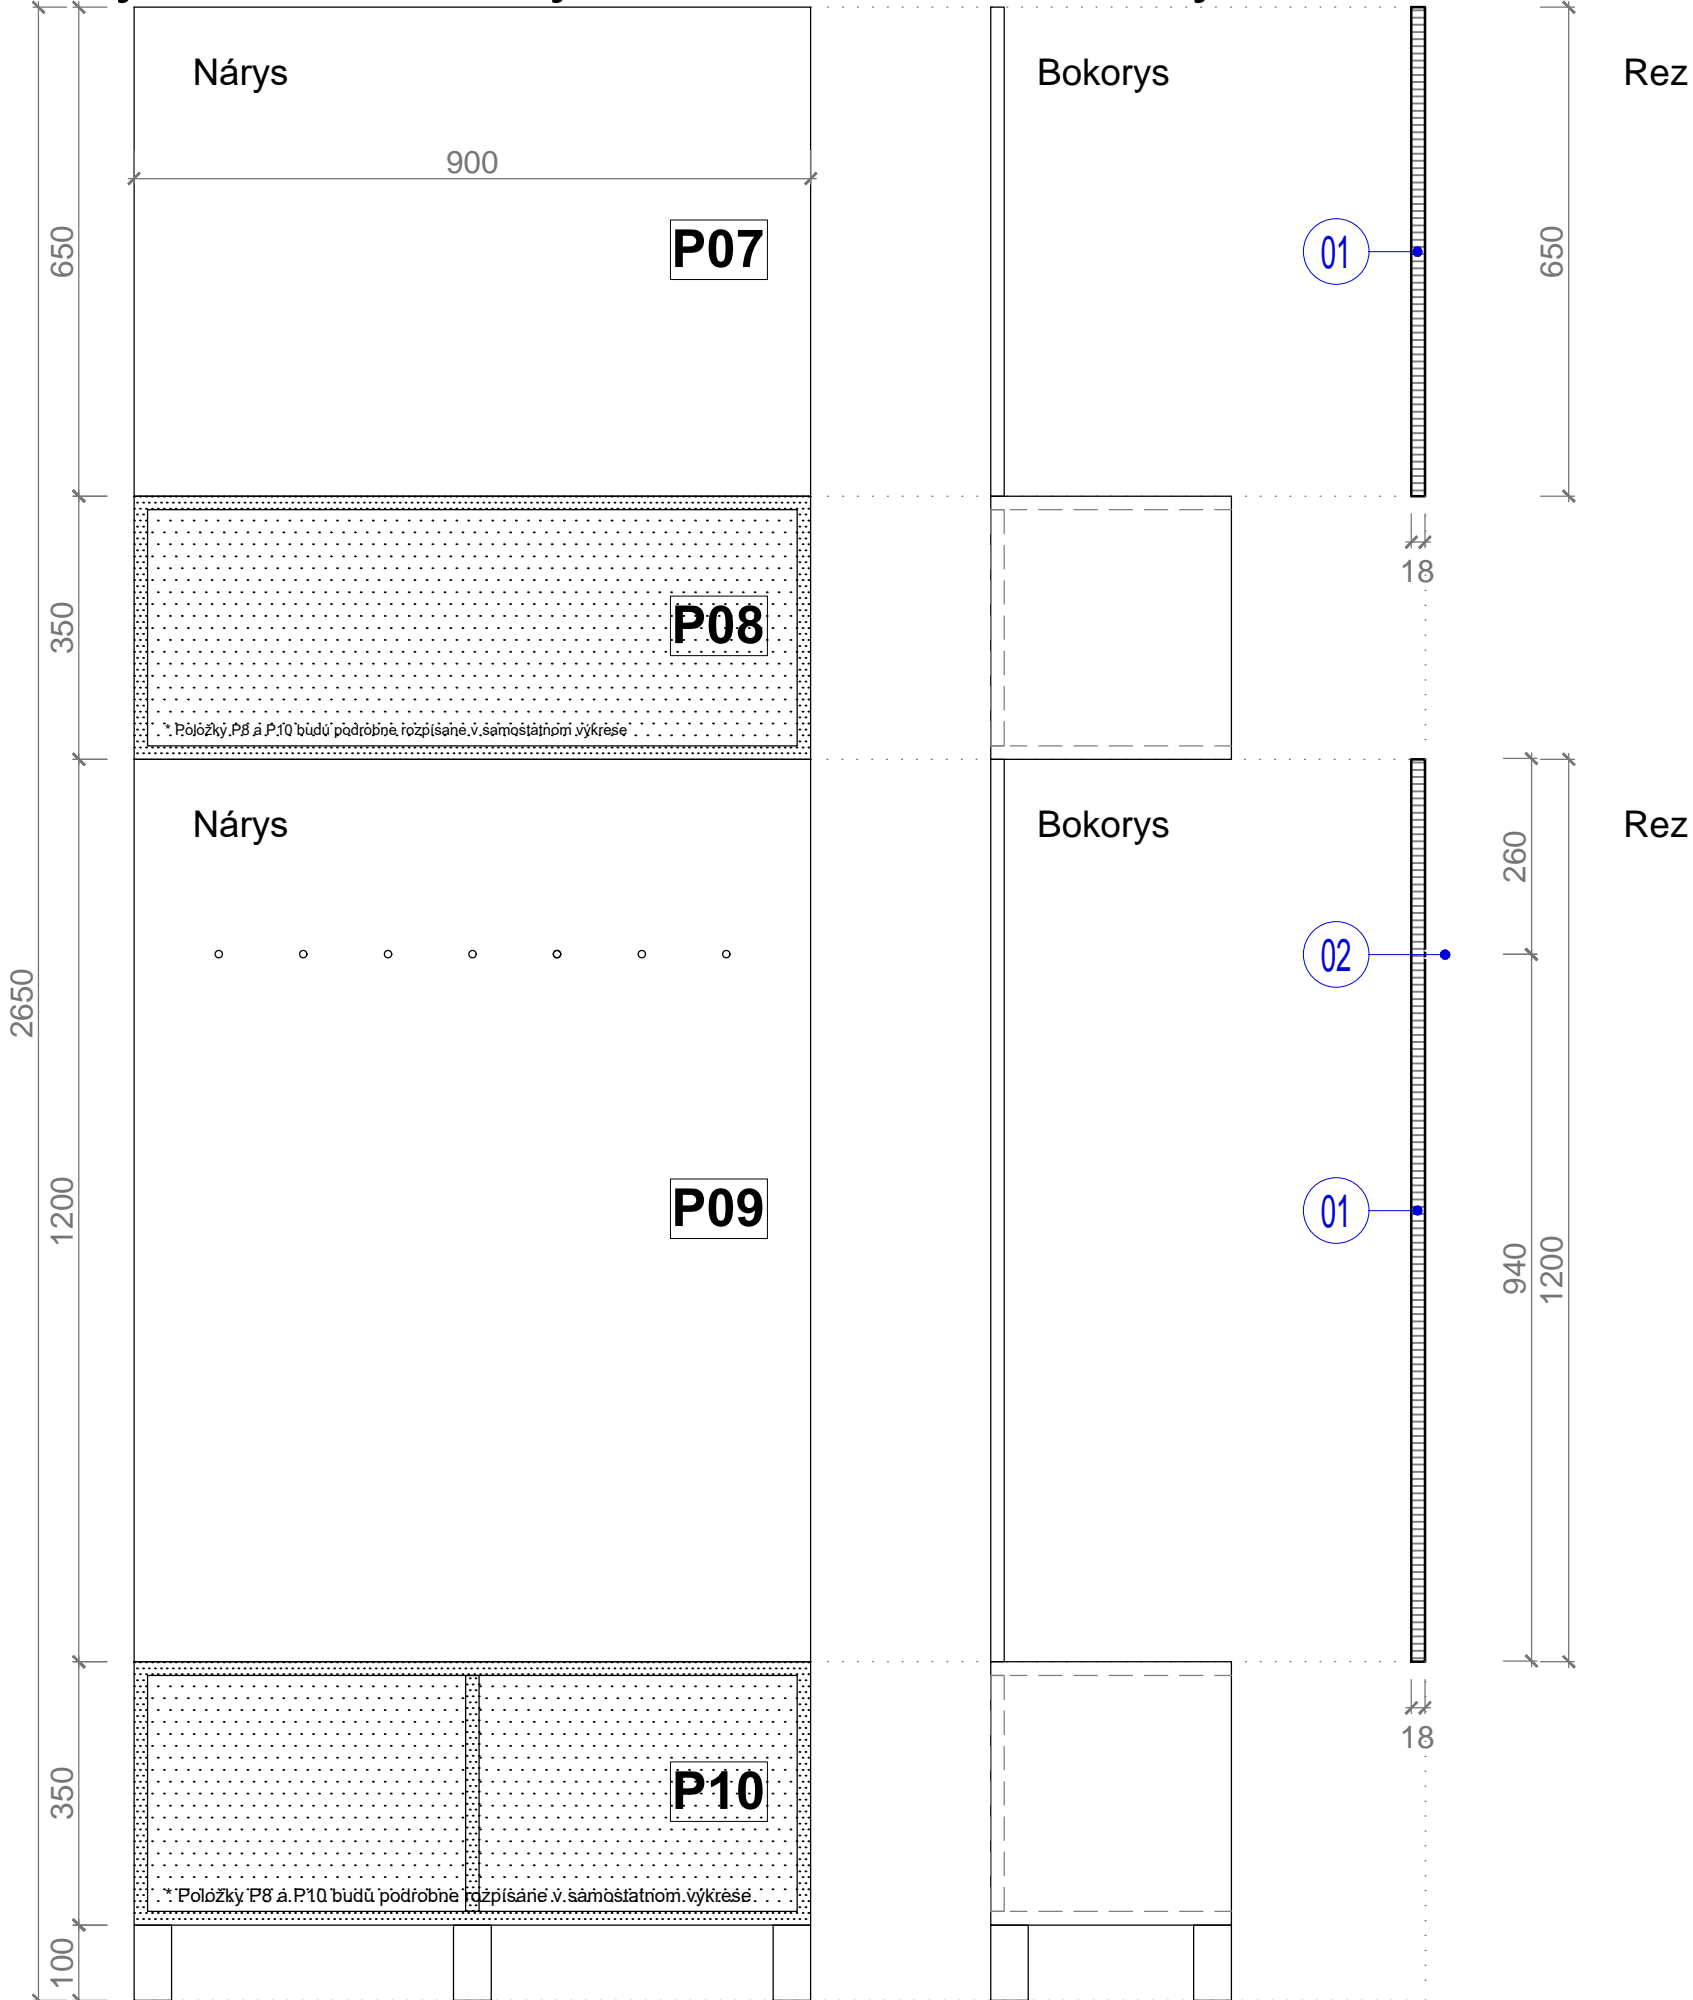

P07 - Panel vešiakové steny horný			
Pozícia	Označenie vo výkaze mterialov	Popis	ks
01	M01 / H03	Horný panel vešiakové steny	1ks
	S4 / S5 / S6	Uchytenie panelu priamo do steny	4ks

P09 - Vešiakový panel s háčikmi na vešanie kabátov			
Pozícia	Označenie vo výkaze mterialov	Popis	ks
01	M01 / H03	Horný panel vešiakové steny	1ks
02	K08	Háčik na vešiakové stene	7ks
	S4 / S5 / S6	Uchytenie panelu priamo do steny	6ks

M 1:10