


II. Výmena vstavaných skríň na študentských izbách ŠD DRUŽBA, UK v Bratislave

Pôdorys - Vstupná časť typickej obytnej bunky

Pôdorys

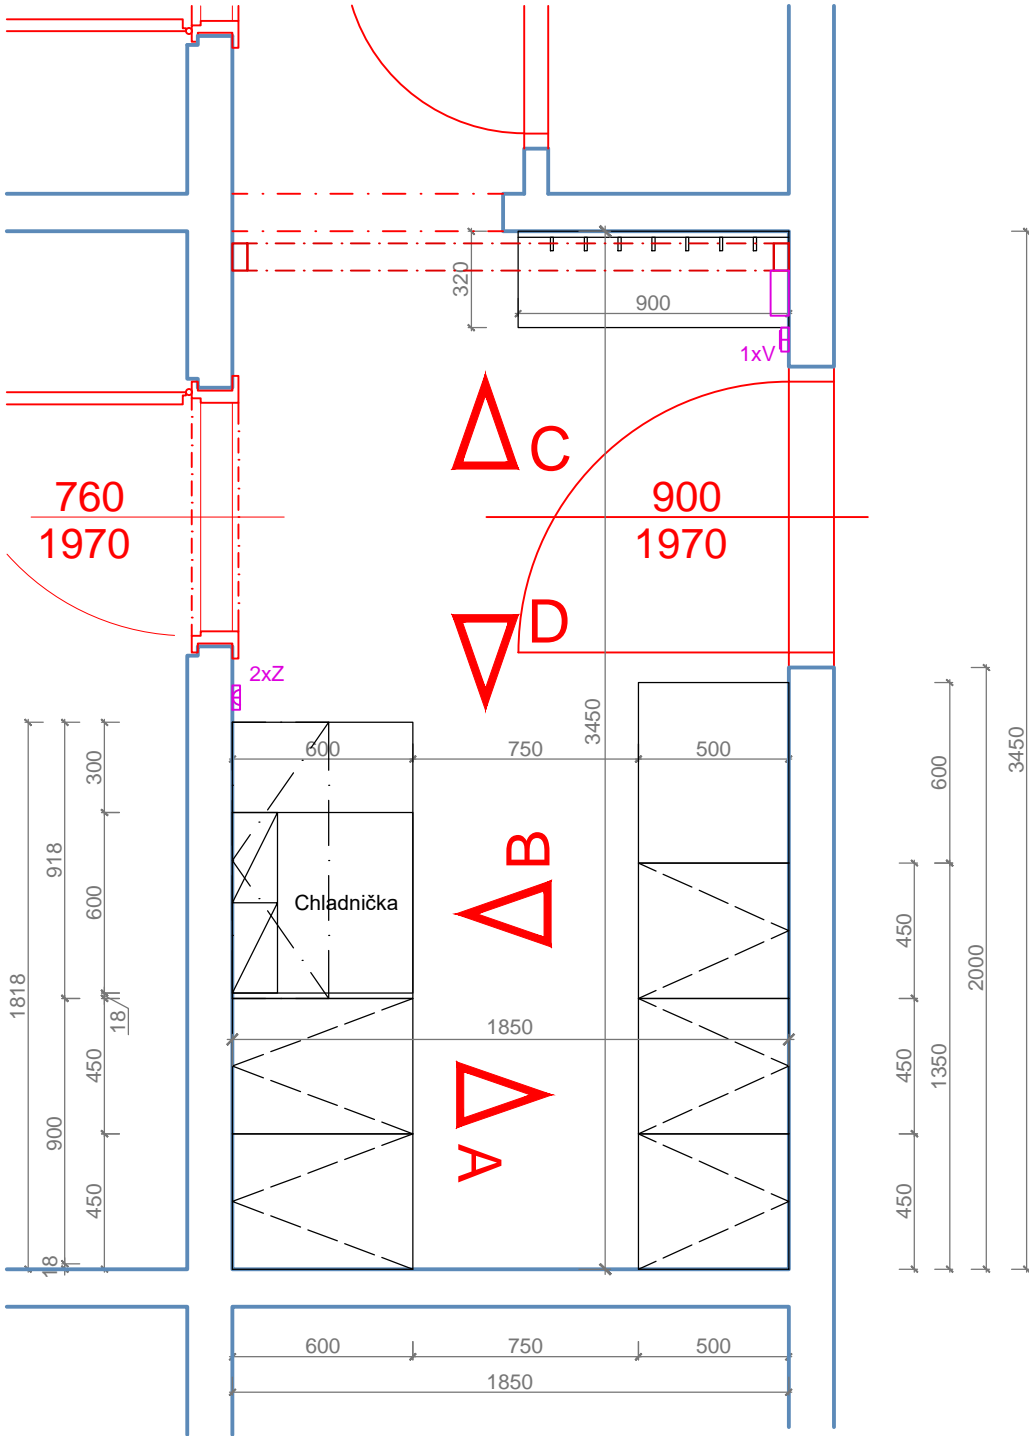

M 1:25