

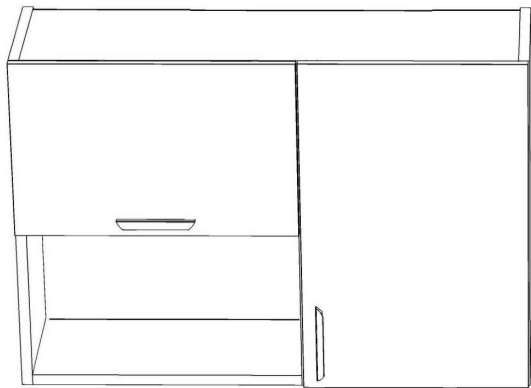


I. Výmena nábytku na študentských izbách ŠD DRUŽBA, UK v Bratislave

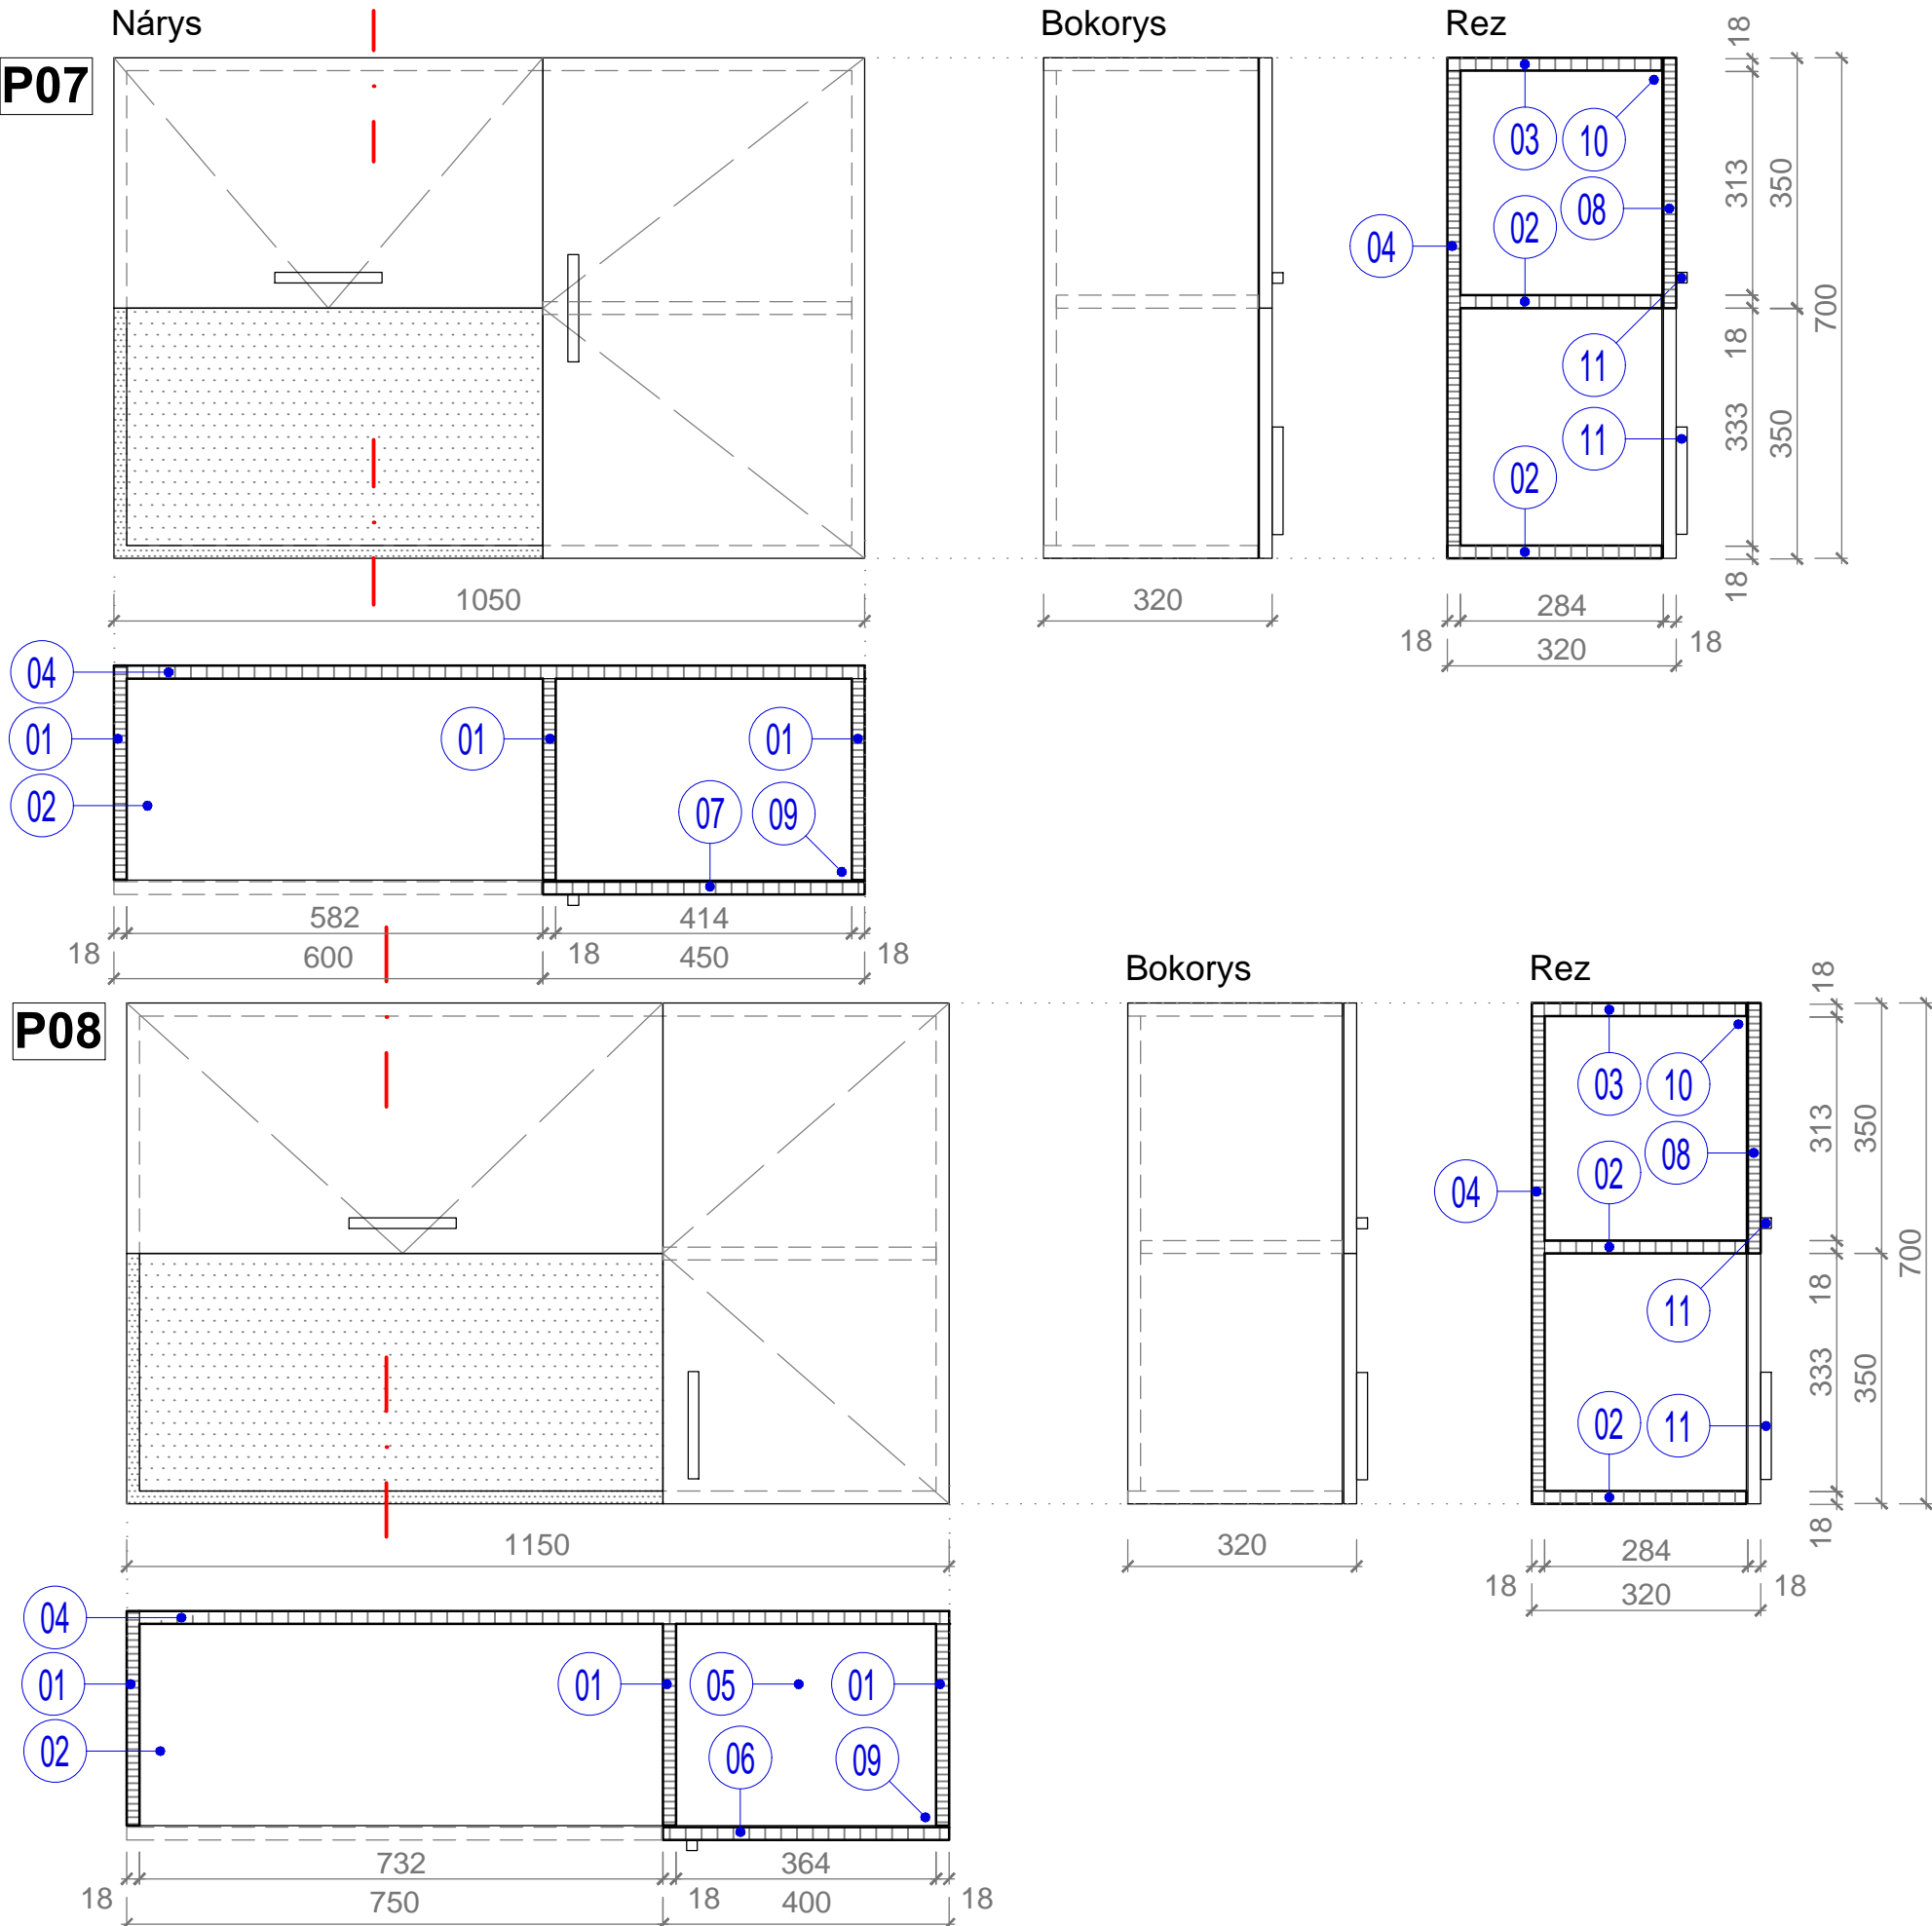

P07

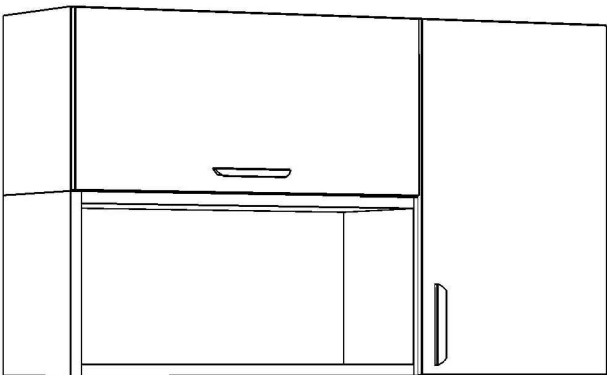

P08

P07 - skrinka nad stolikom - Malá, š1050mm / P08 - skrinka nad stolikom - Ľavá, š1150mm			
Pozícia	Označenie vo výkaze materiálov	Popis	ks*
01	M02 / H02	Bočnica skrinky	4ks
02	M02 / H02	Dno skrinky	2ks
03	M02 / H02	Strop skrinky	1ks
04	M02 / H02	Chrbát skrinky	1ks
05	M02 / H02	Polica v skrinke	1ks
06	M01 / H03	Dvere skrinky- otváracie, Prave	1ks
07	M01 / H03	Dvere skrinky- otváracie, Pravé	1ks
08	M01 / H03	Dvere skrinky - výklopné	1ks
09	K01	Miskový záves - naložený	2ks
10	K03	Výklopné kovanie	1pár
11	K05	Úchytka	2ks
12	K10	Podperka policová 5/5	4ks
	S1 / S2	Bukový kolík, skrutky + krytky na spojenie jednotlivých častí skrinky	podľa potreby
	S4 / S5 / S6	Uchytenie skrinky priamo do steny	podľa potreby

* Spojenie jednotlivých dielcov je pomocou kolíka na sucho a konfirmátnej skrutky
* Rozpis komponentov je na jednu položku, pričom počty sú na P10 identické s P11

M 1:10