

[illegible]

### SCHÉMATIČY REZ - ŠTRKOVÝ CHODNÍK



The diagram illustrates the cross-section of a stone pavement (Štrkový chodník) with the following layers and dimensions:

- Stabilizačná plastová mreža hr. 40mm**: Stabilization plastic mesh, 40mm thick.
- výplň kamenivo fr. 4-8**: Filling with stone chips, fraction 4-8.
- Zhutená štrková vrstva fr. 4-8 hr. 40mm**: Compacted stone layer, fraction 4-8, 40mm thick.
- Oceľová pásovina 200x6mm zvaraná na mieste**: Steel reinforcement strip, 200x6mm, welded on site.
- Betónové lôžko C12/15 hr. 120mm**: Concrete bed, C12/15, 120mm thick.
- Zhutená štrková vrstva fr. 0-32 hr. 200mm**: Compacted stone layer, fraction 0-32, 200mm thick.
- Roxorová tyč 12**: Roxor reinforcement bar, 12mm diameter.
- Zhutená zemná pláň**: Compacted ground layer.

Dimensions and other details:

- Vertical dimensions on the left: 40mm (top layer), 40mm (stone layer), 200mm (concrete bed), 120mm (bottom stone layer).
- Horizontal dimension: 120mm (width of the concrete bed).
- Scale: 1:20.

	POPIS	PLOCHA	OBRUBNÍK
<b>ST1</b>	Štrkový chodník vo svahu pri altánku	15,3 m²	20 m
<b>ST2</b>	Štrkový chodník pri dažďovom záhone	10,3 m²	13 m
<b>ST3</b>	Štrkový chodník s posedením pod stromom	22,2 m²	2 m
<b>ST4</b>	Štrkový chodník pri dažďovom záhone	8,2 m²	12 m
	<b>SPOLU:</b>	<b>56,0 m²</b>	<b>47 m</b>

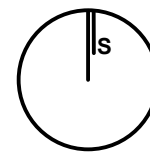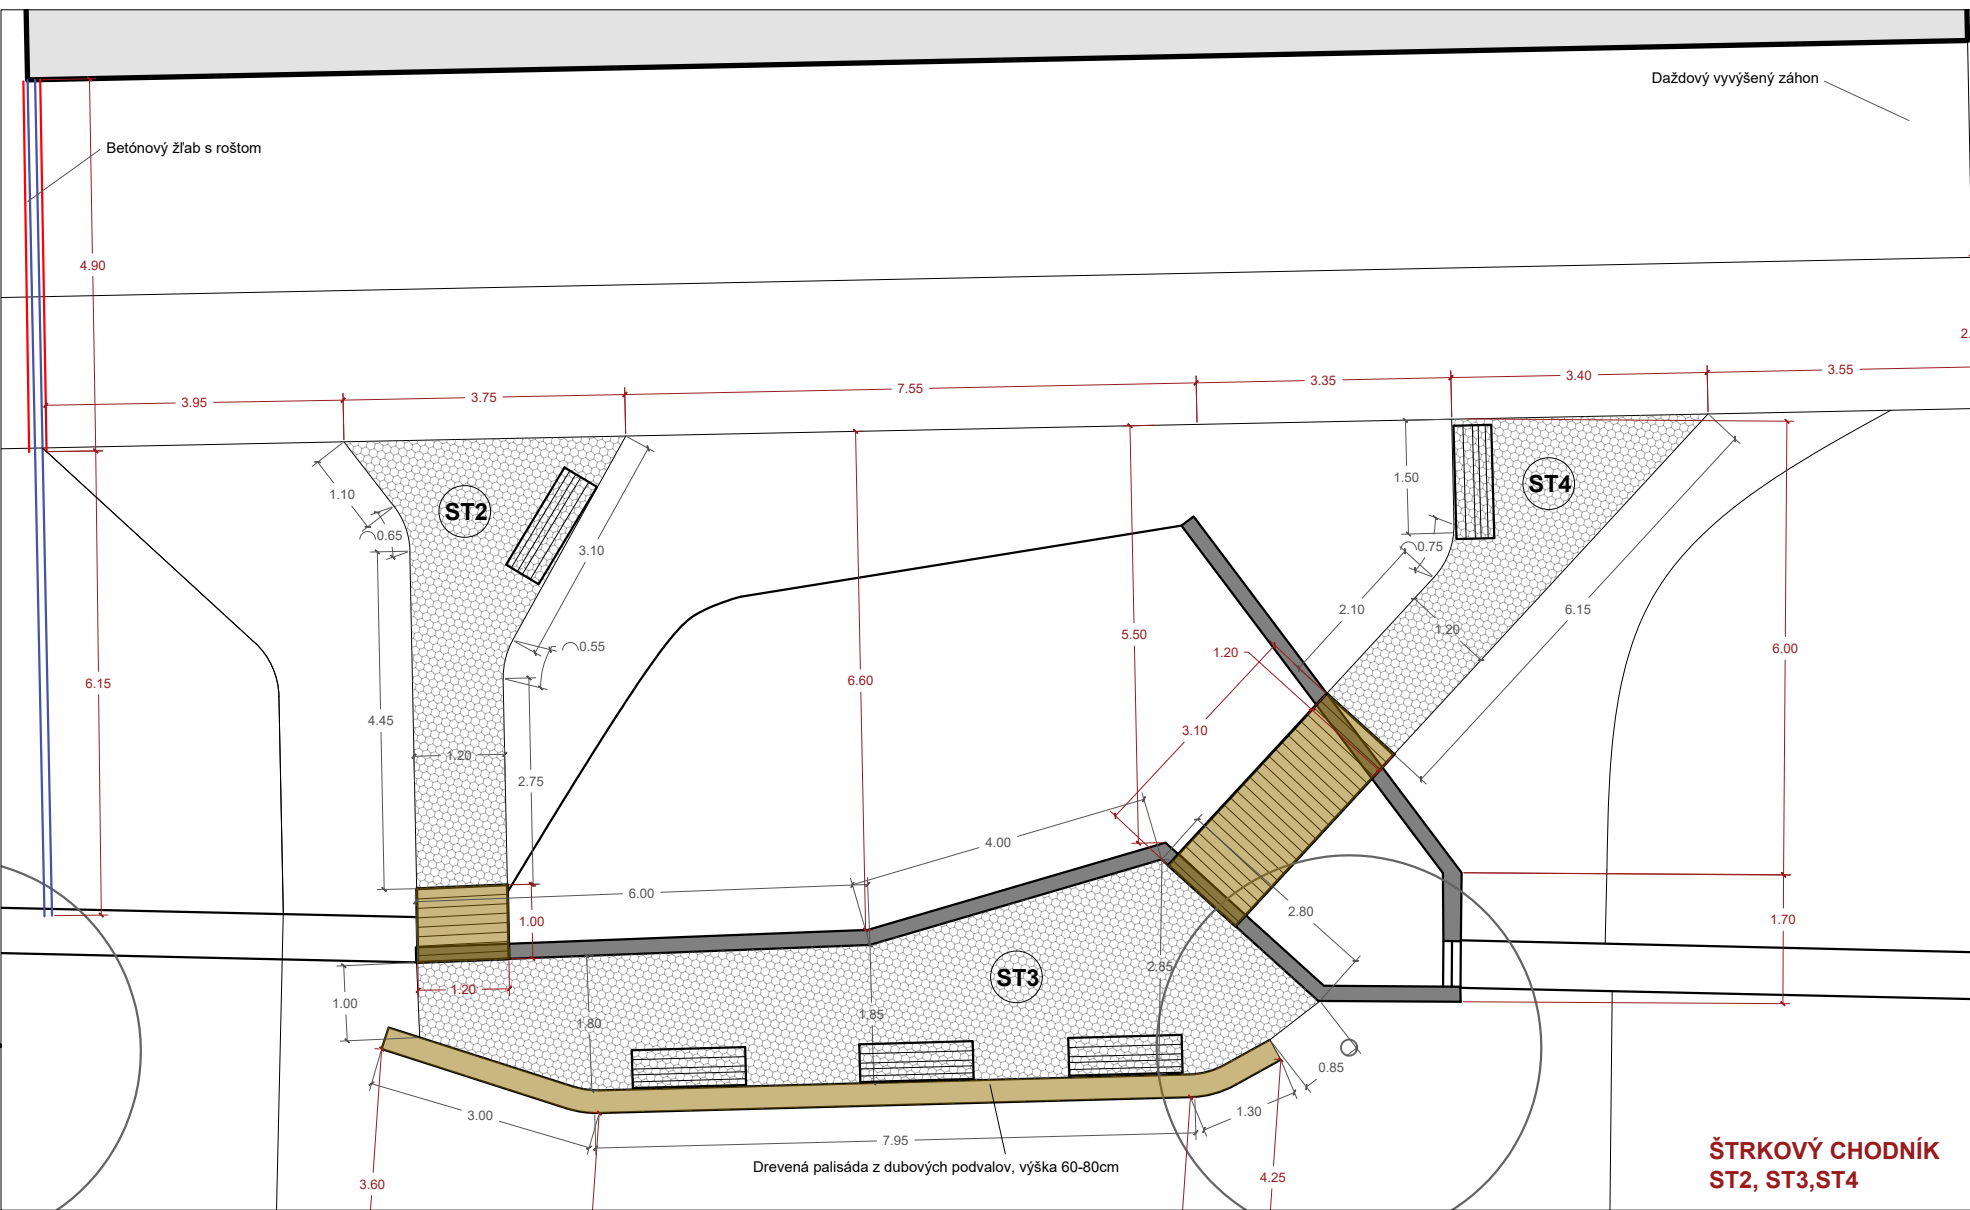

Autor:		<b>GARD LAND s.r.o.</b> Jasuschova 14, 040 23 Košice		
Vyracoval:		Ing. Vladimír Vagaský, Jakub Vagaský, MSc.		
Objednávateľ:		<b>Obec Pavlovce</b> Pavovce 143 094 31		
Stavba:		<b>MODROZELENÁ INFRAŠTRUKTÚRA PRI ZÁKLADNEJ ŠKOLE          V OBCI PAVLOVCE</b>		
Miesto stavby:	ZŠ Pavlovce Pavlovce 5 094 31		Paré:	
Stavebný objekt:	SADOVÉ ÚPRAVY			
Výkres:	Spevnené plochy		Dátum: 8 / 2023	
Mierka:	1 : 100	Rozmery výkresu:	297 x 420	Číslo výkresu:
<div style="text-align: right; font-size: 2em; font-weight: bold;">03</div>				