



Kanał M.1

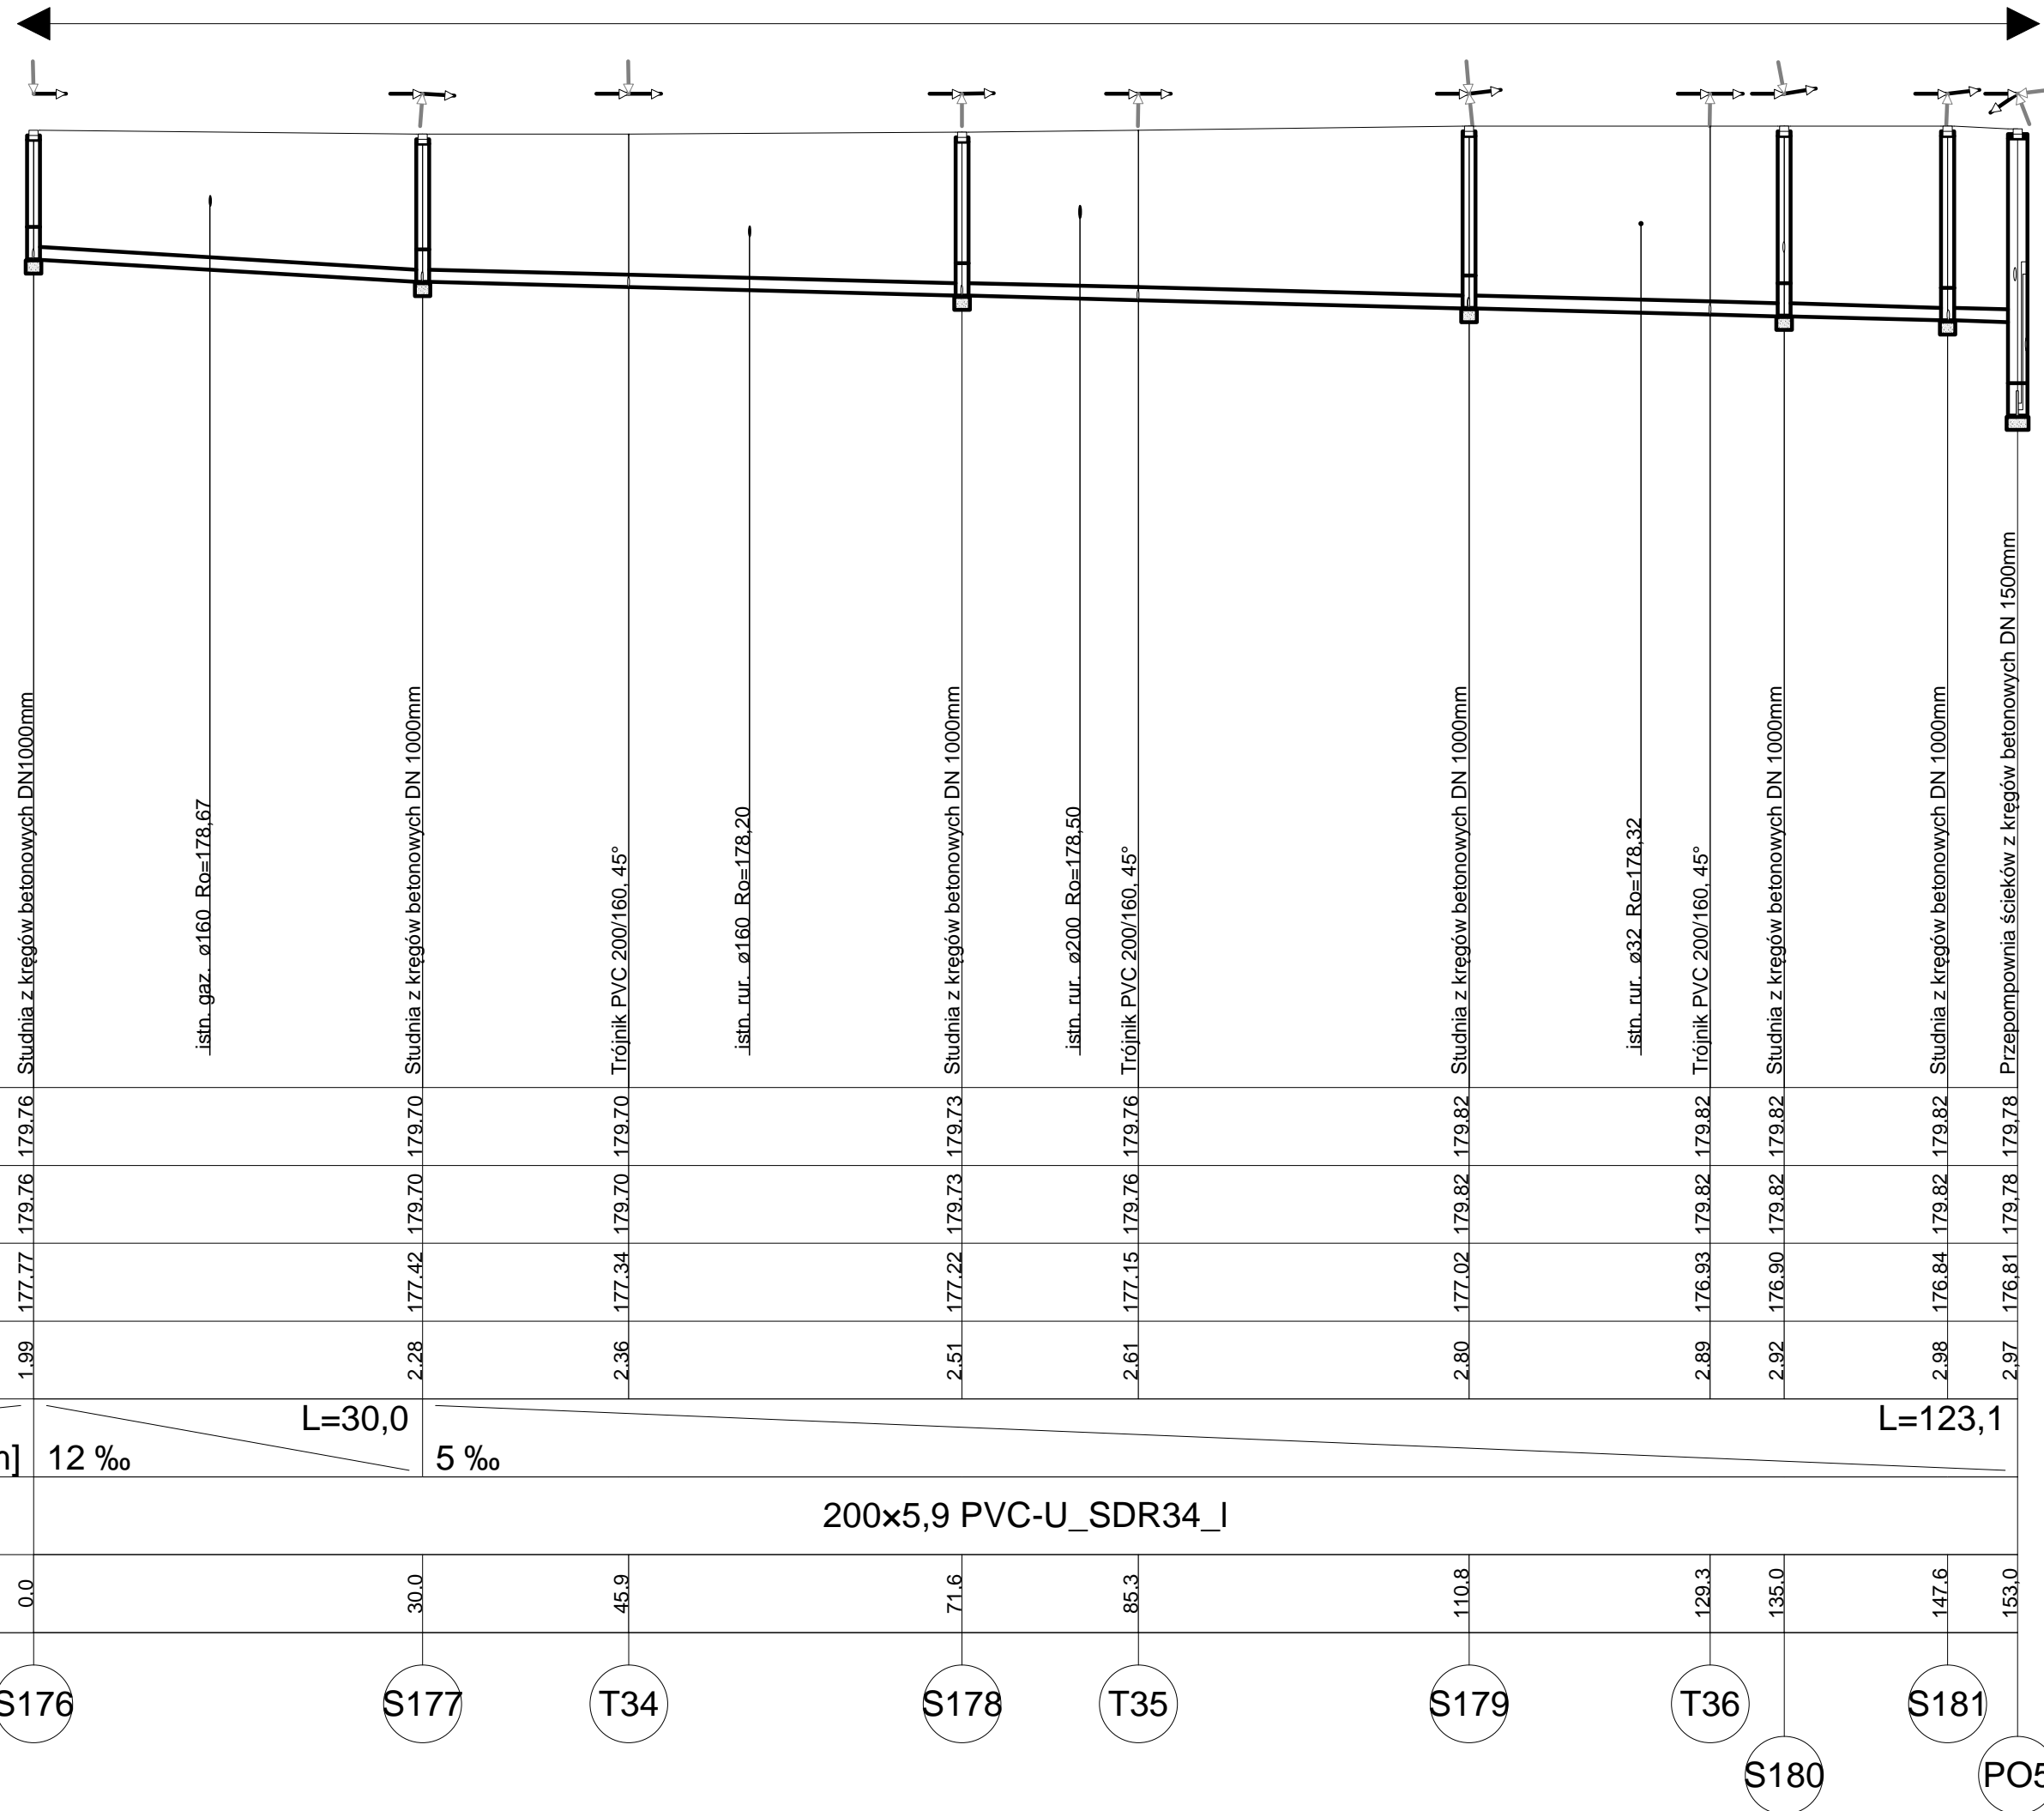

Kanał O.1

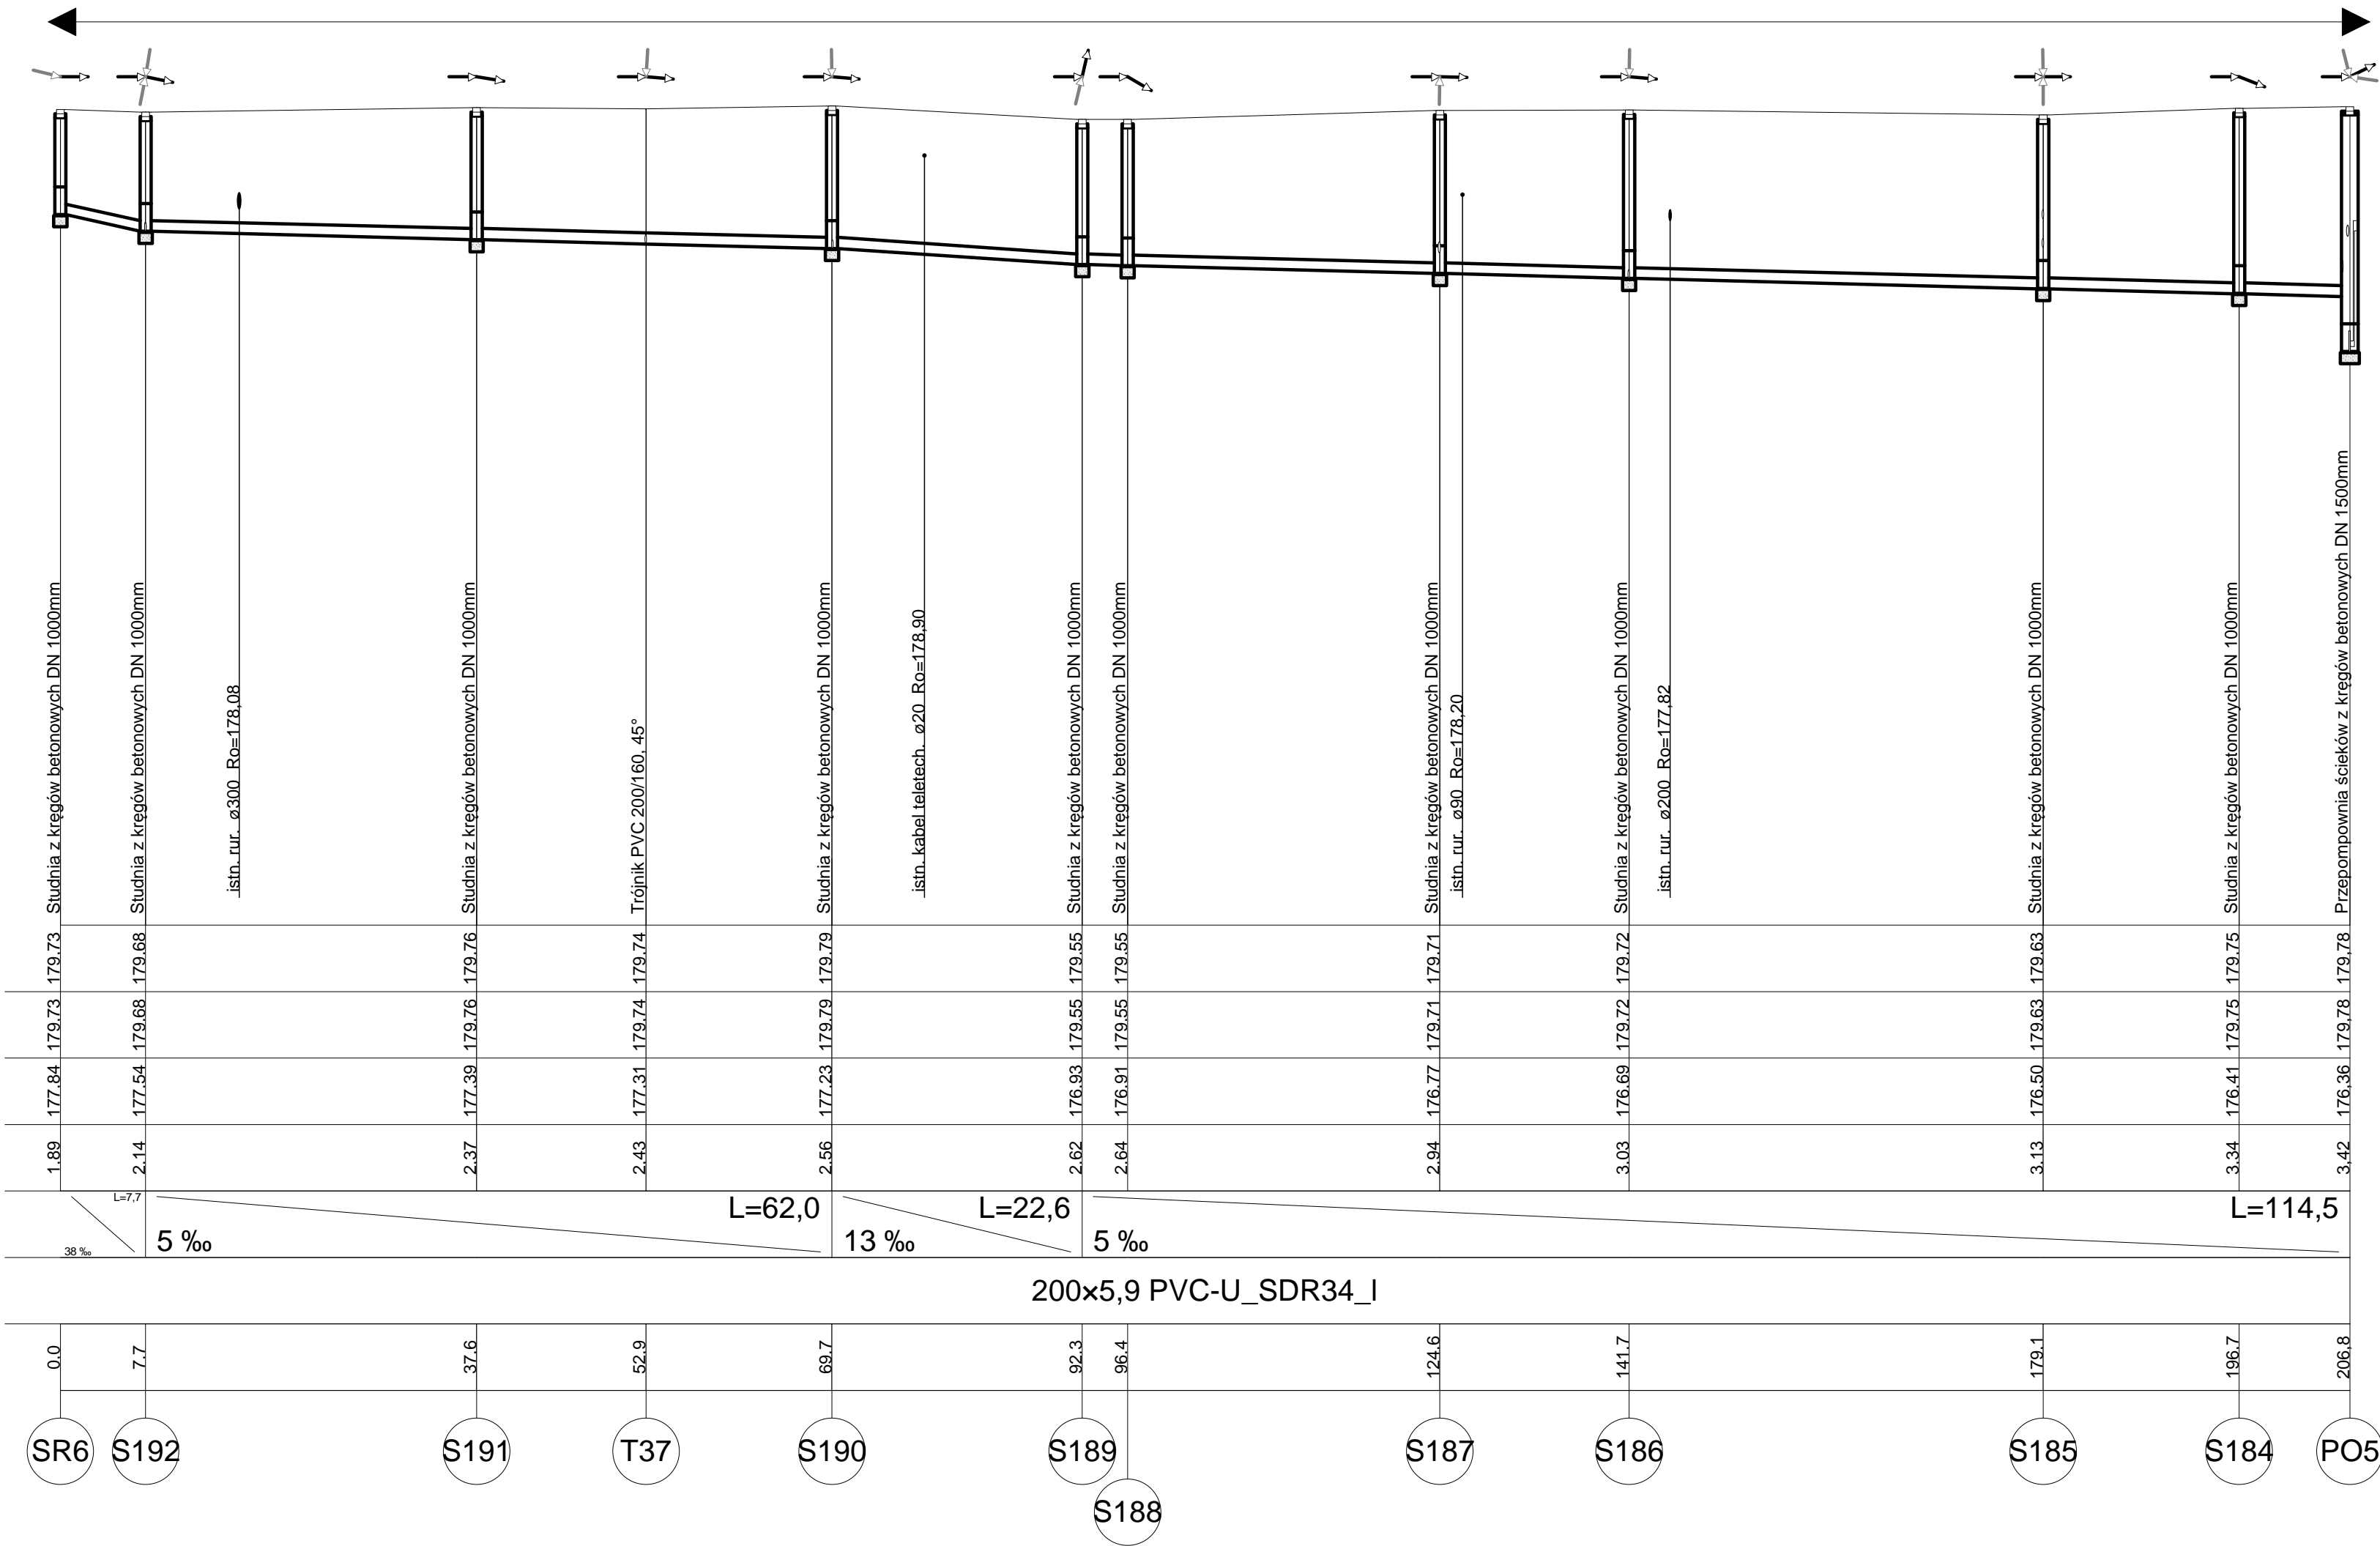

Nazwa rysunku: <b>Profil podłużny</b>				
Obiekt: <b>Sieć kanalizacji sanitarnej w Turzu</b>				
	Imię i nazwisko	Nr uprawnień	Podpis	Stadium: PB
Projektant	inż. Andrzej Sawicki	69/2000		Branża: Sanitarna
Sprawdzający	mgr inż. Aleksandra Sawicka - Lipczyk	SLK/0298/PBS/22		Skala: 1:500
			Nr rysunku: 19	
Data: Wrzesień 2022 r.		Firma: <b>"SAWAND-BUD"</b>		47-400 Racibórz Ul.Spółdzielcza 4/5