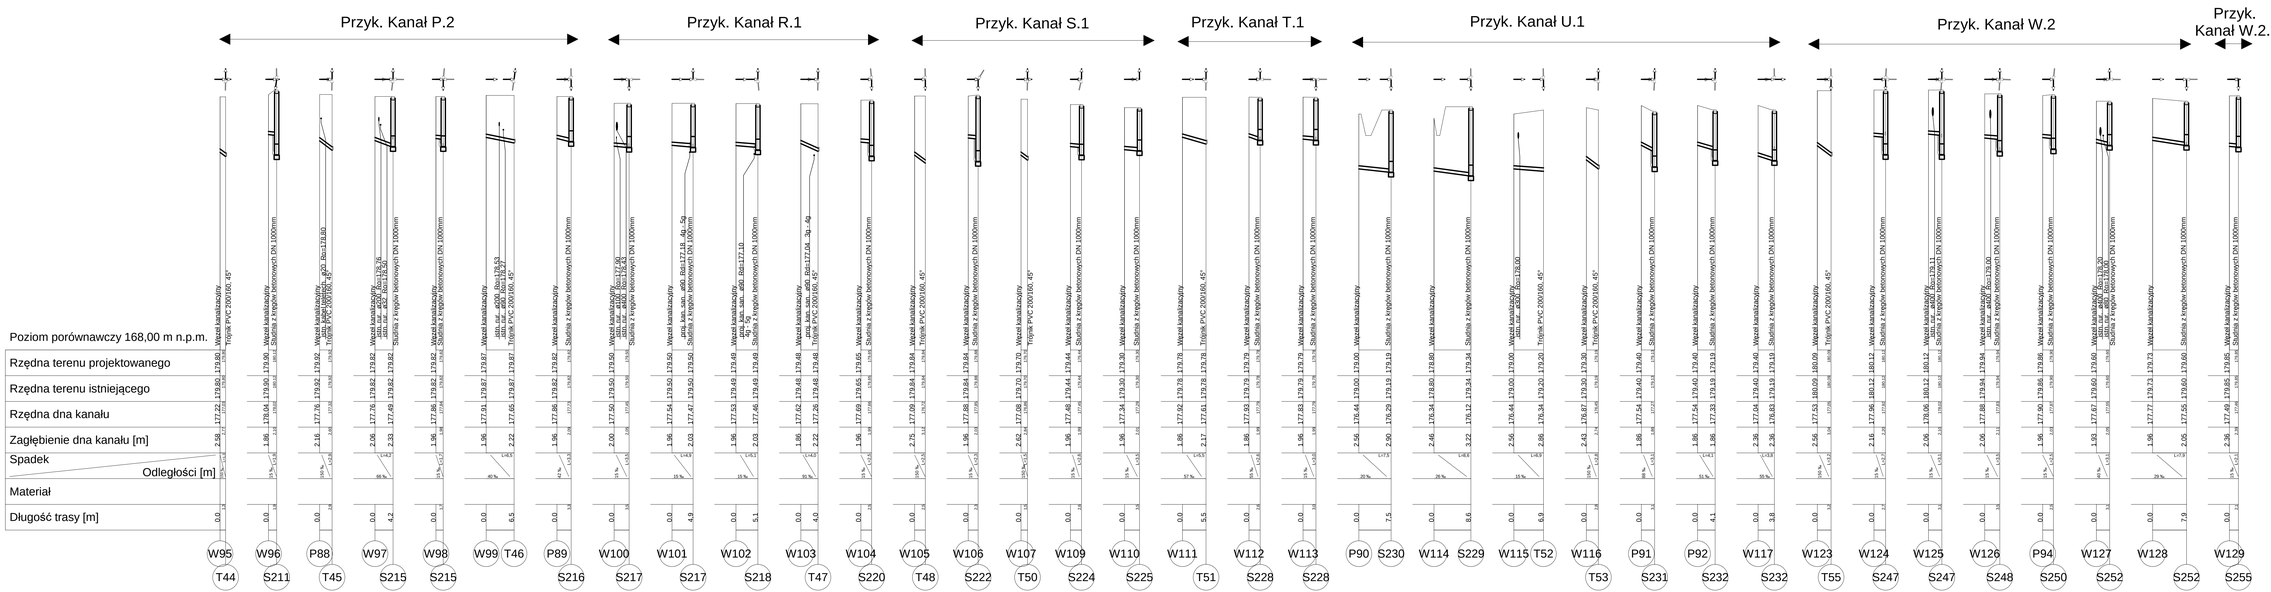

Nazwa rysunku:	**Profil podłużny - przykanaliki**
Obiekt:	**Sieć kanalizacji sanitarnej w Turzu**
Projektował:	inż. Andrzej Sawicki
Sprawdzający:	mgr inż. Aleksandra Sawicka - Lipczyk
Data: Wrzesień 2022 r.	Firma: ***SAWAND-BUD*** 47-400 Raciborz Ul.Spółdzielcza 4/5

Imię i nazwisko		Nr uprawnień	Podpis
Projektant	inż. Andrzej Sawicki	65/2000	
Sprawdzający	mgr inż. Aleksandra Sawicka - Lipczyk	SLUO/286/PBS/22	

Branża:	Sanitarna
Skala:	1:200
Nr rysunku:	4/5