



VZOROVÉ PRIEČNE REZY

M 1:100

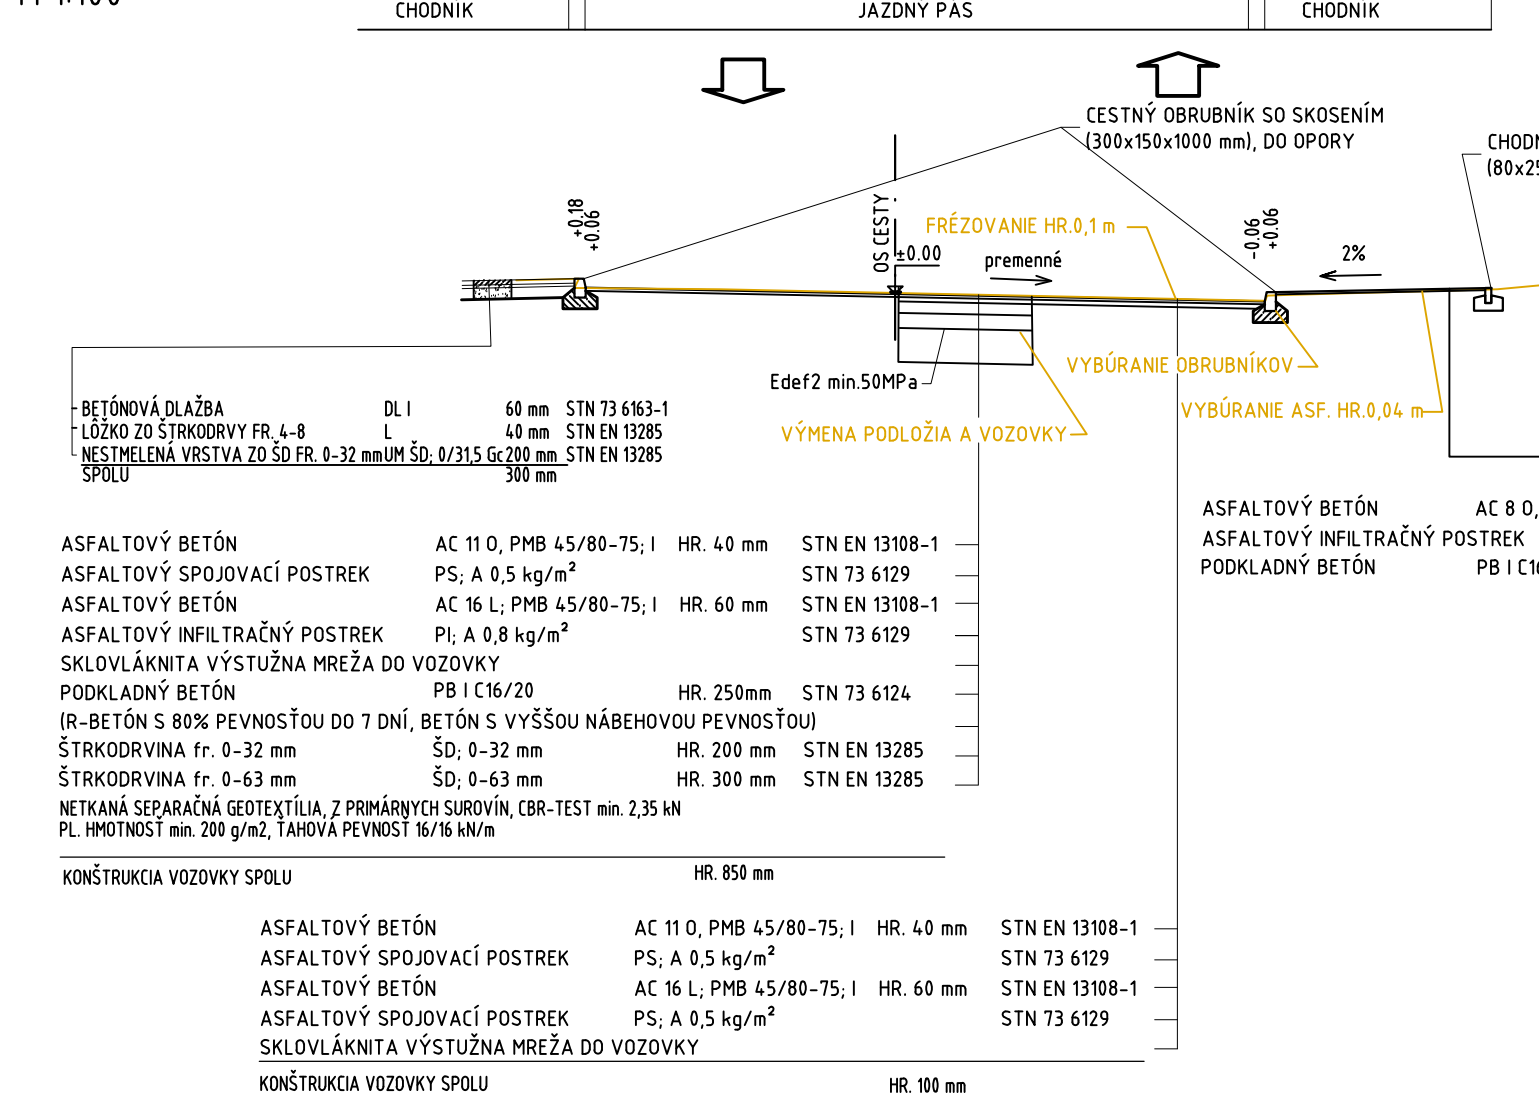


DETAIL - ÚPRAVA OBRUBNÍKA V MIESTE PRIECHODU, VJAZDU

1:20

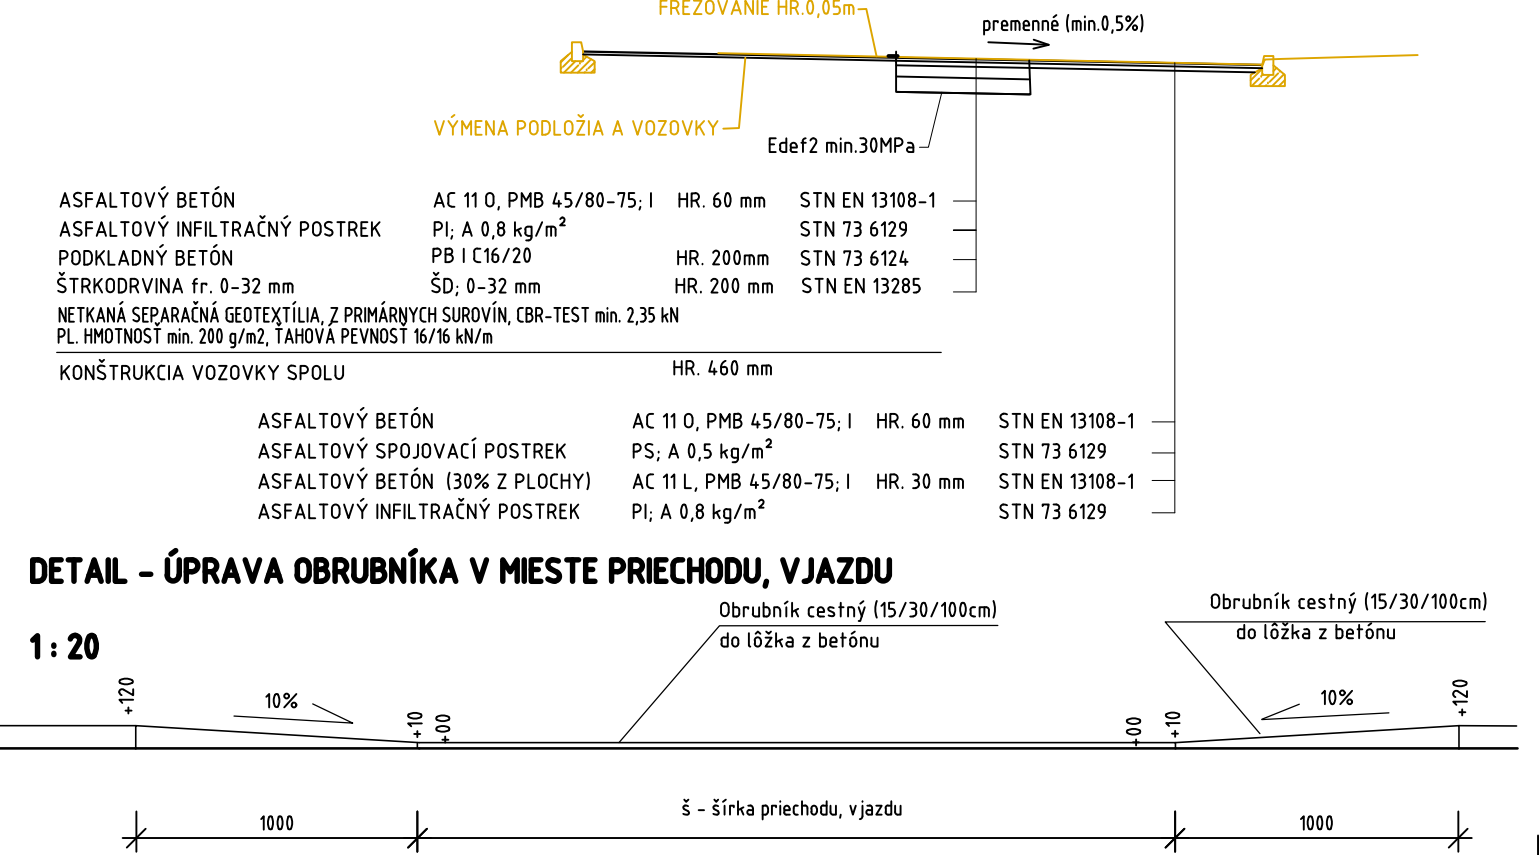


DETAIL - V MIESTE BUS ZASTÁVKY

M 1:10

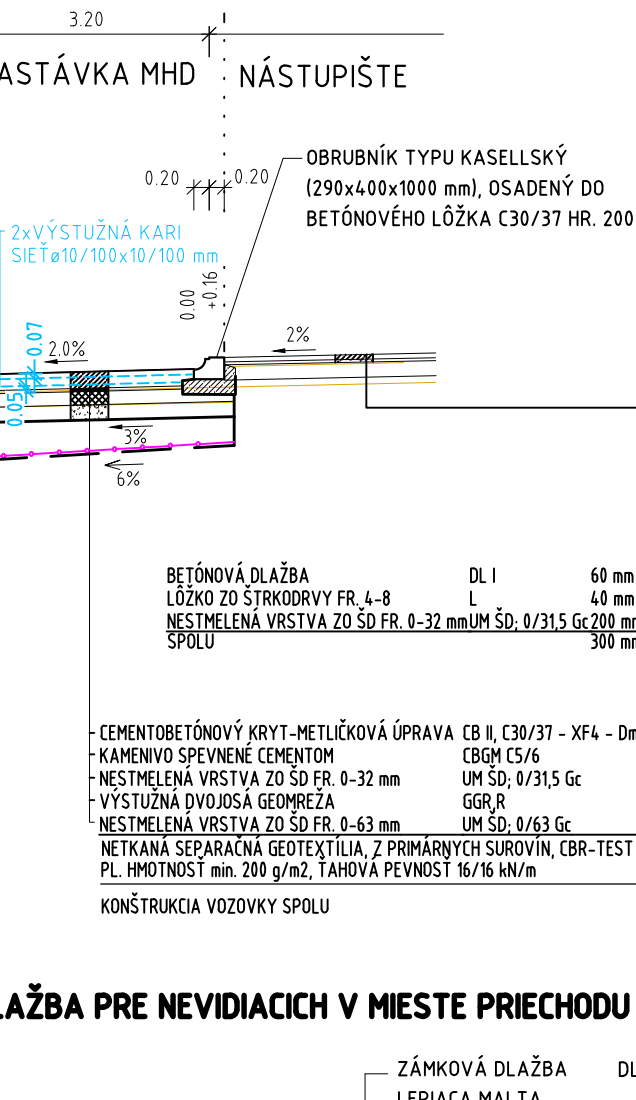

DETAIL - DLAŽBA PRE NEVIDIACICH V MIESTE PRIECHODU


1:40

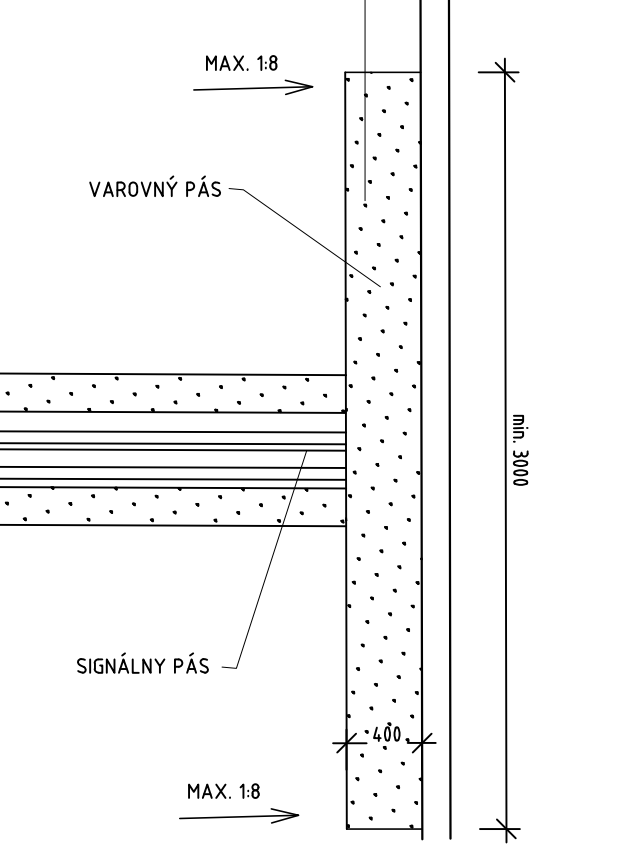

DETAIL UMIESTNENIA ULIČNÉHO BETÓNOVÉHO VPUSTU DN 450


PRIEČNY REZ

M 1:10

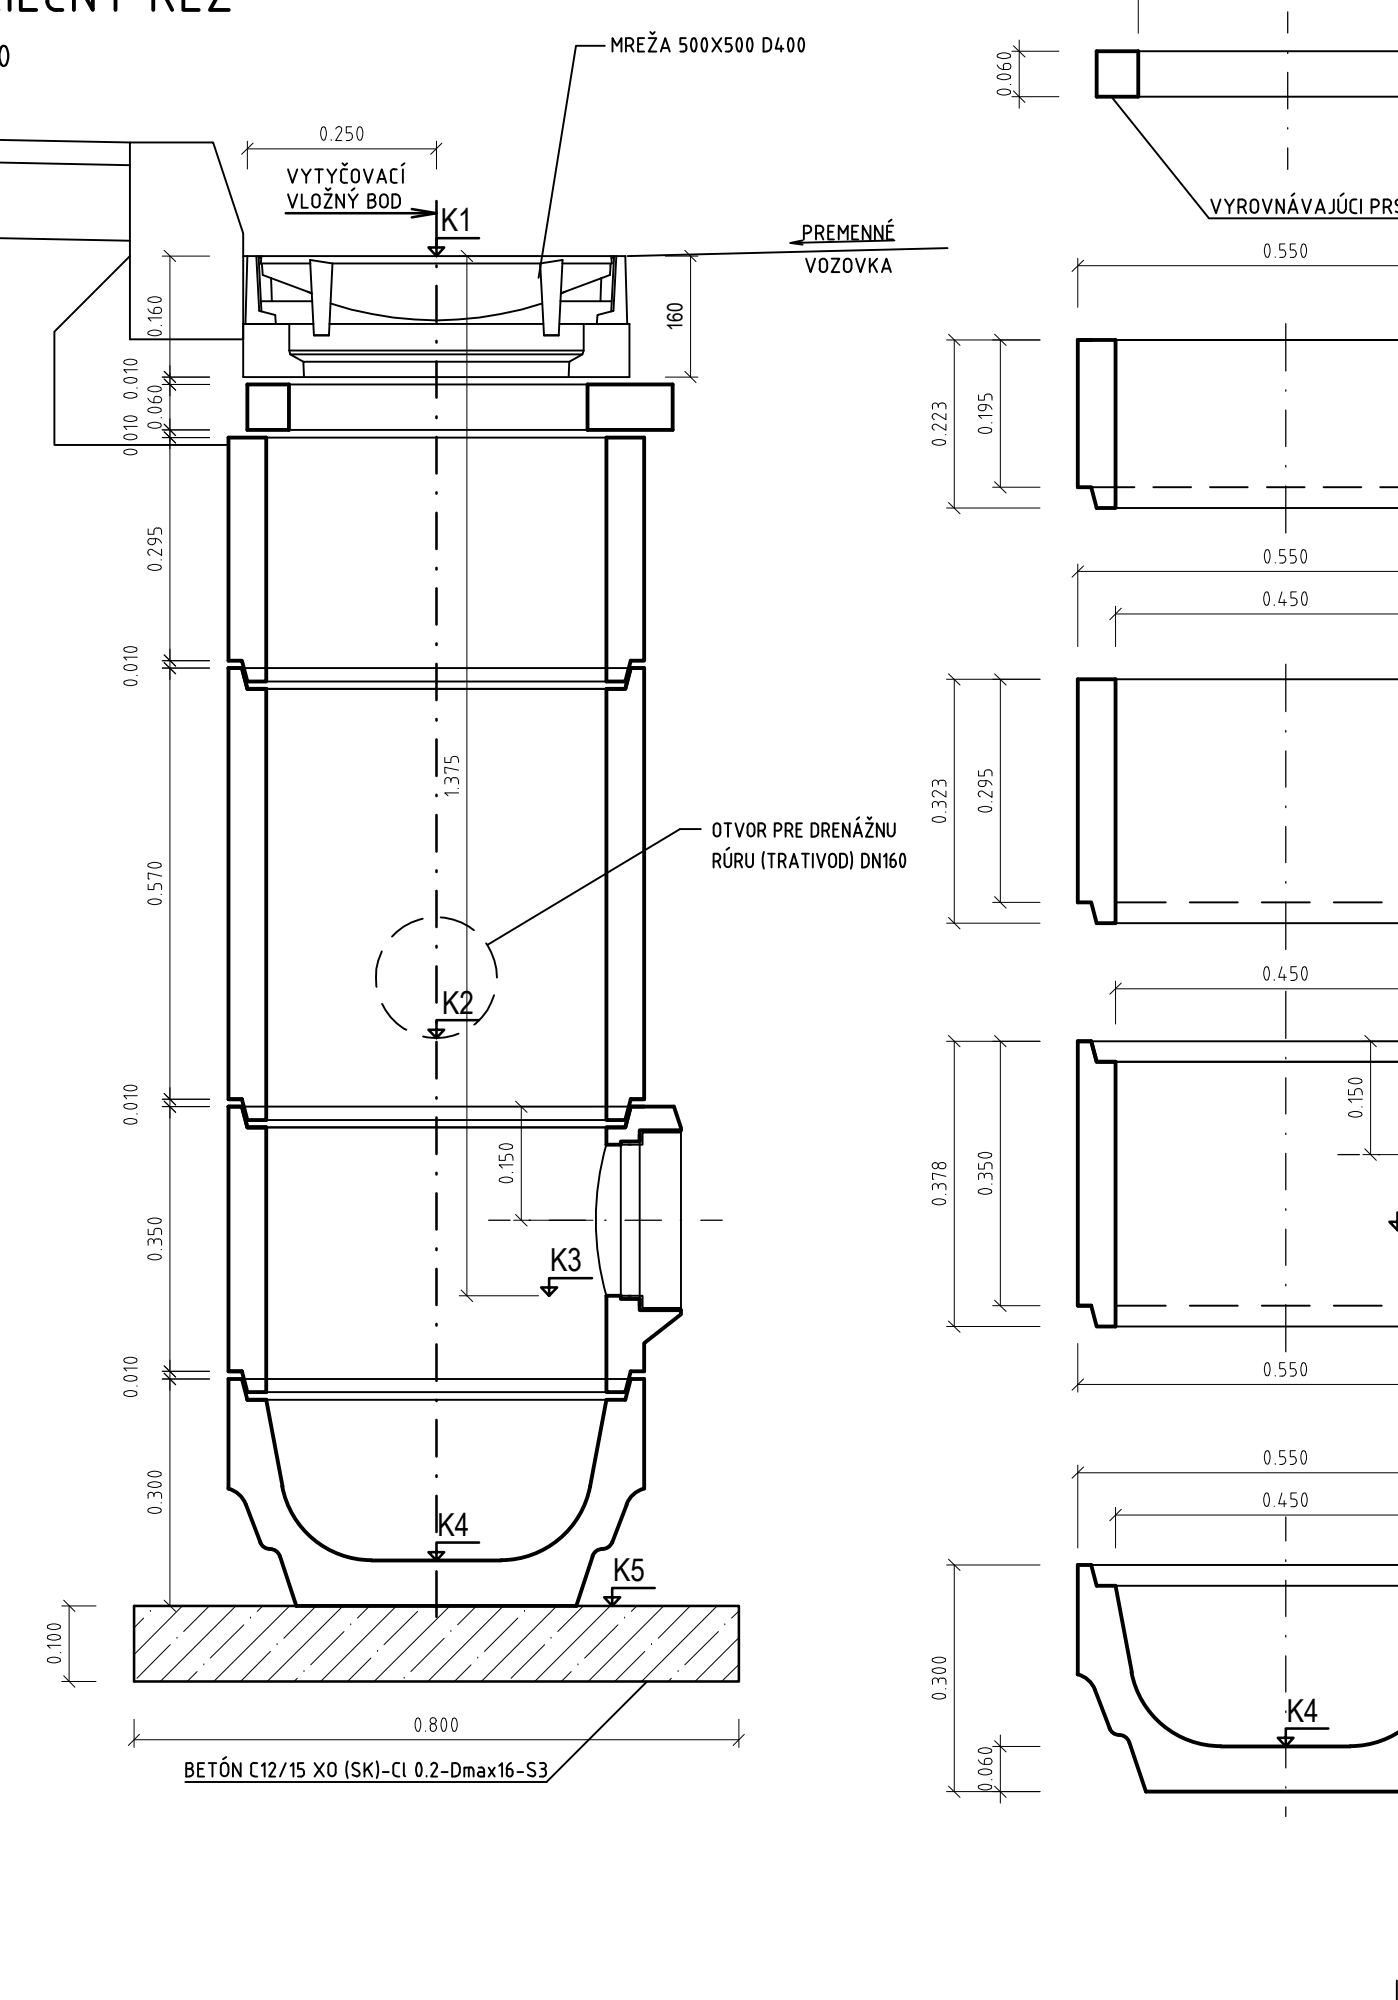


VZOROVÝ REZ ULOŽENIA ŠTRBINOVÉHO ŽLABU (PRI BUS ZASTÁVKE)

M 1:10

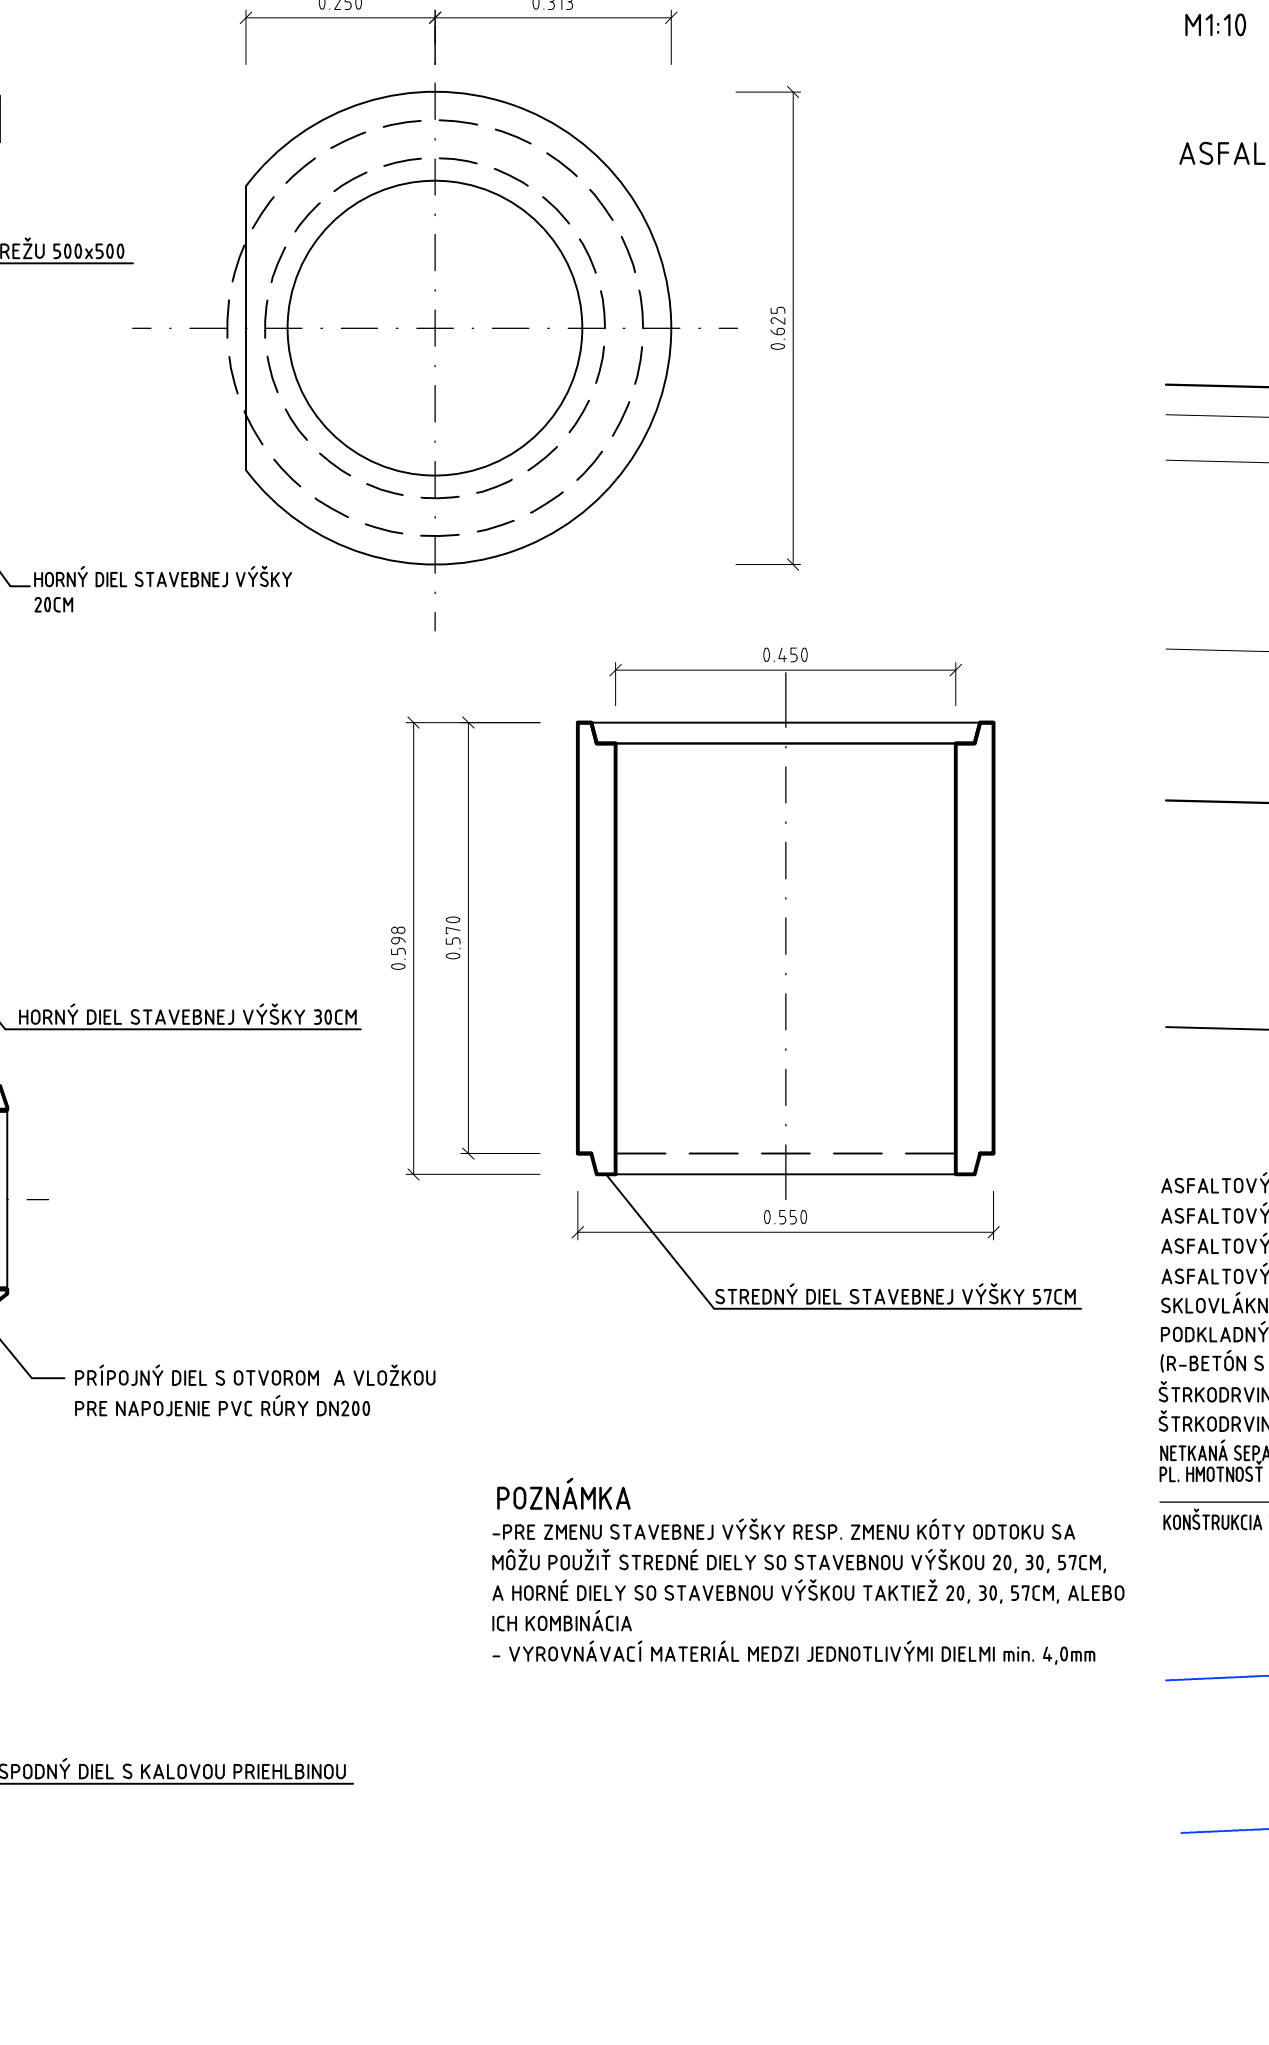


VZOROVÝ REZ ULOŽENIA ŠTRBINOVÉHO ŽLABU (PRI OBRUBNÍKU)

M 1:10

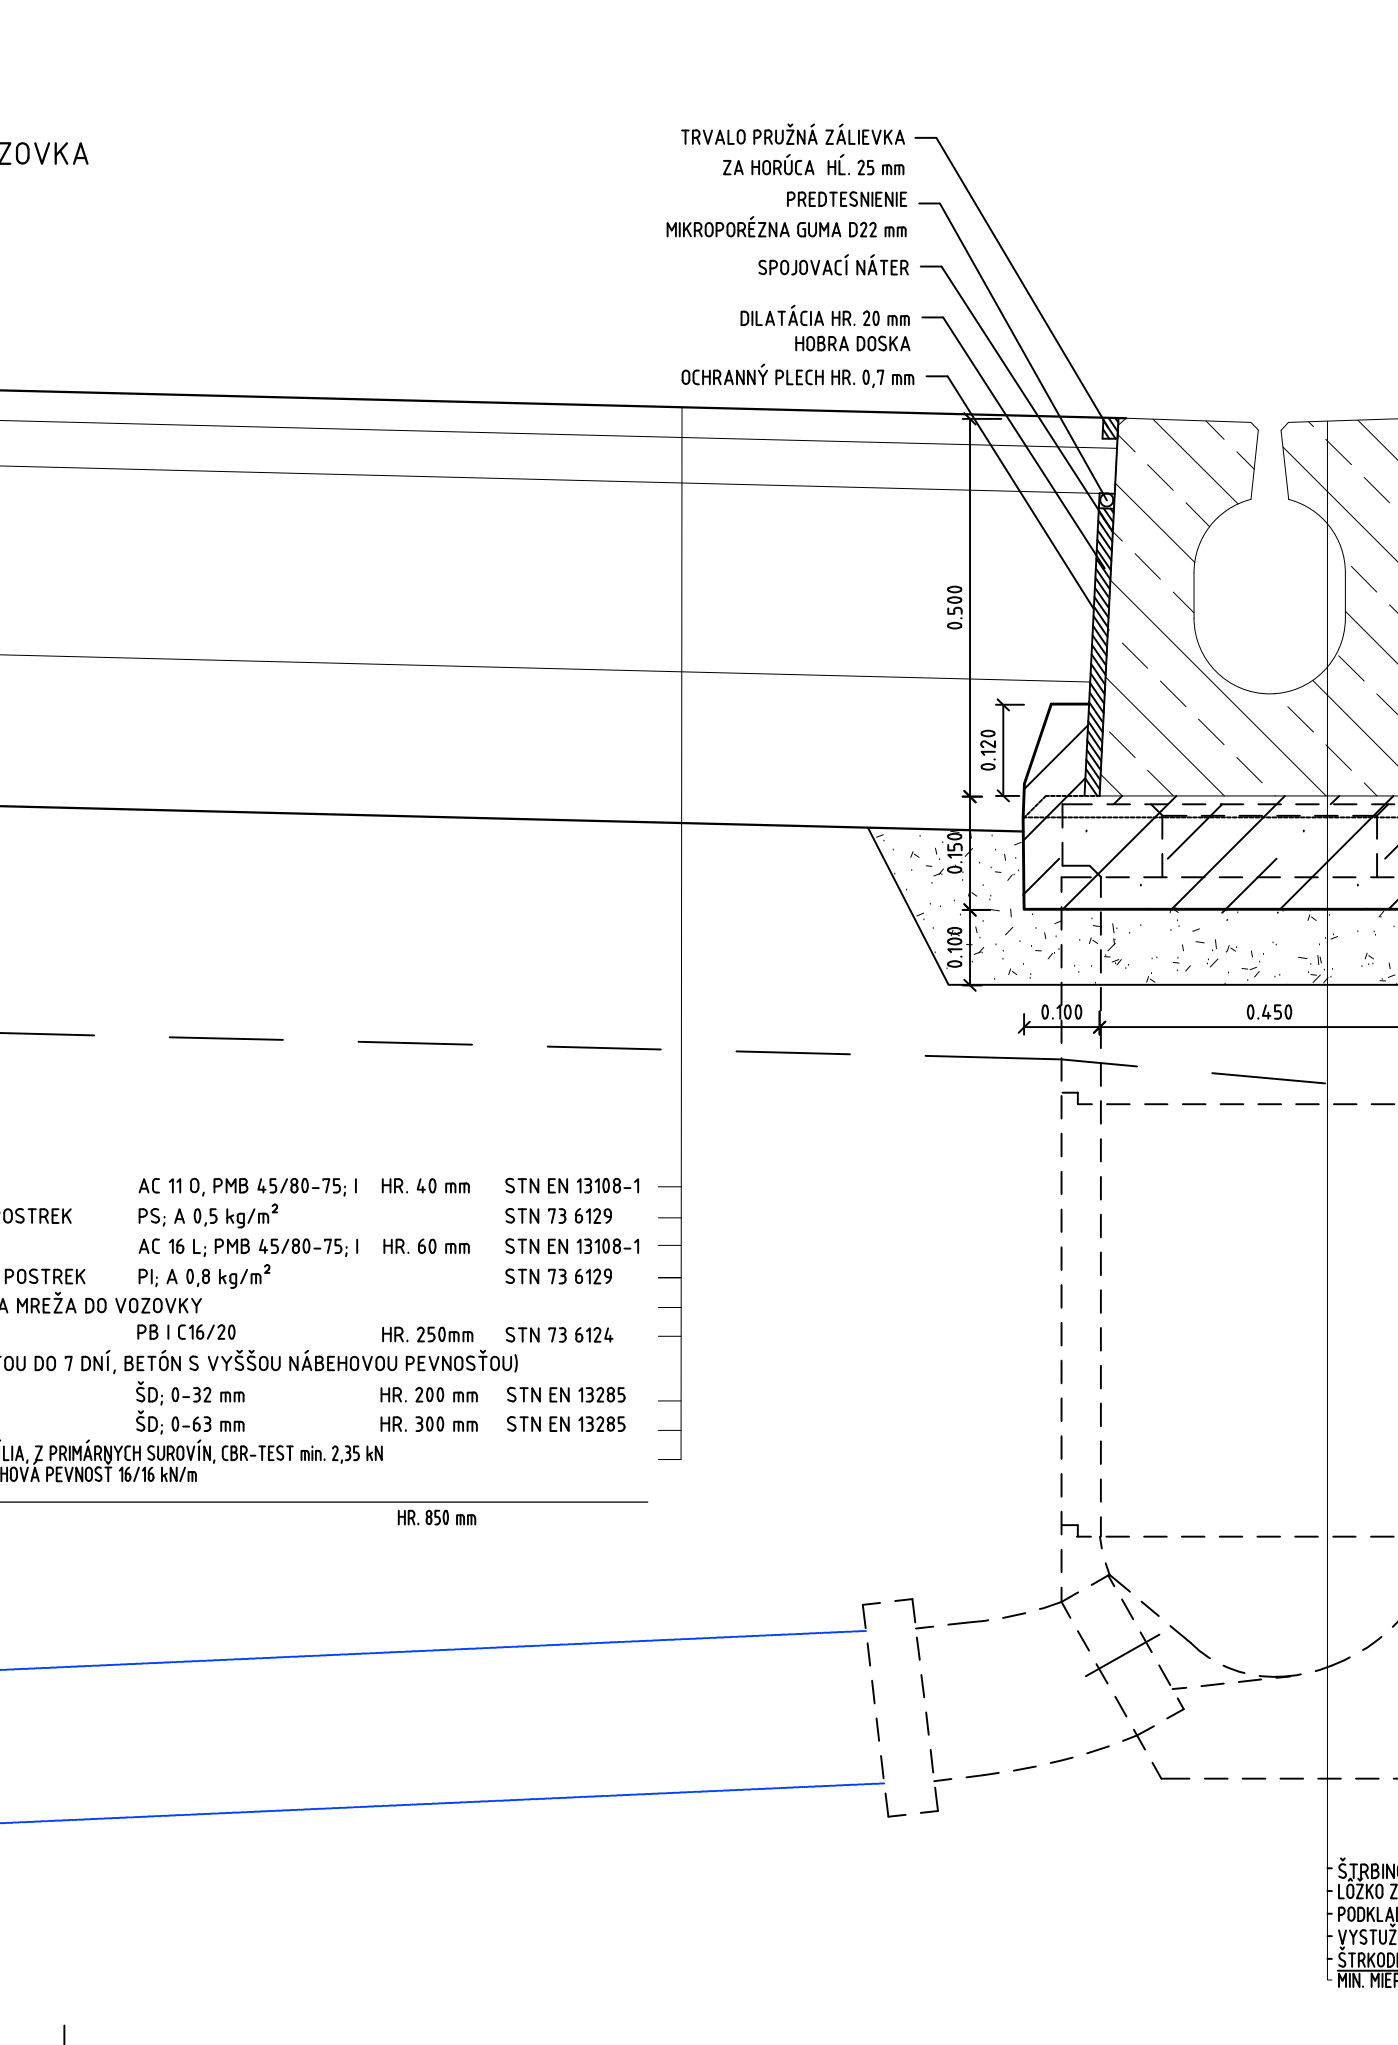


VZOROVÝ REZ ULOŽENIA ŠTRBINOVÉHO ŽLABU (PRI OBRUBNÍKU)

M 1:10

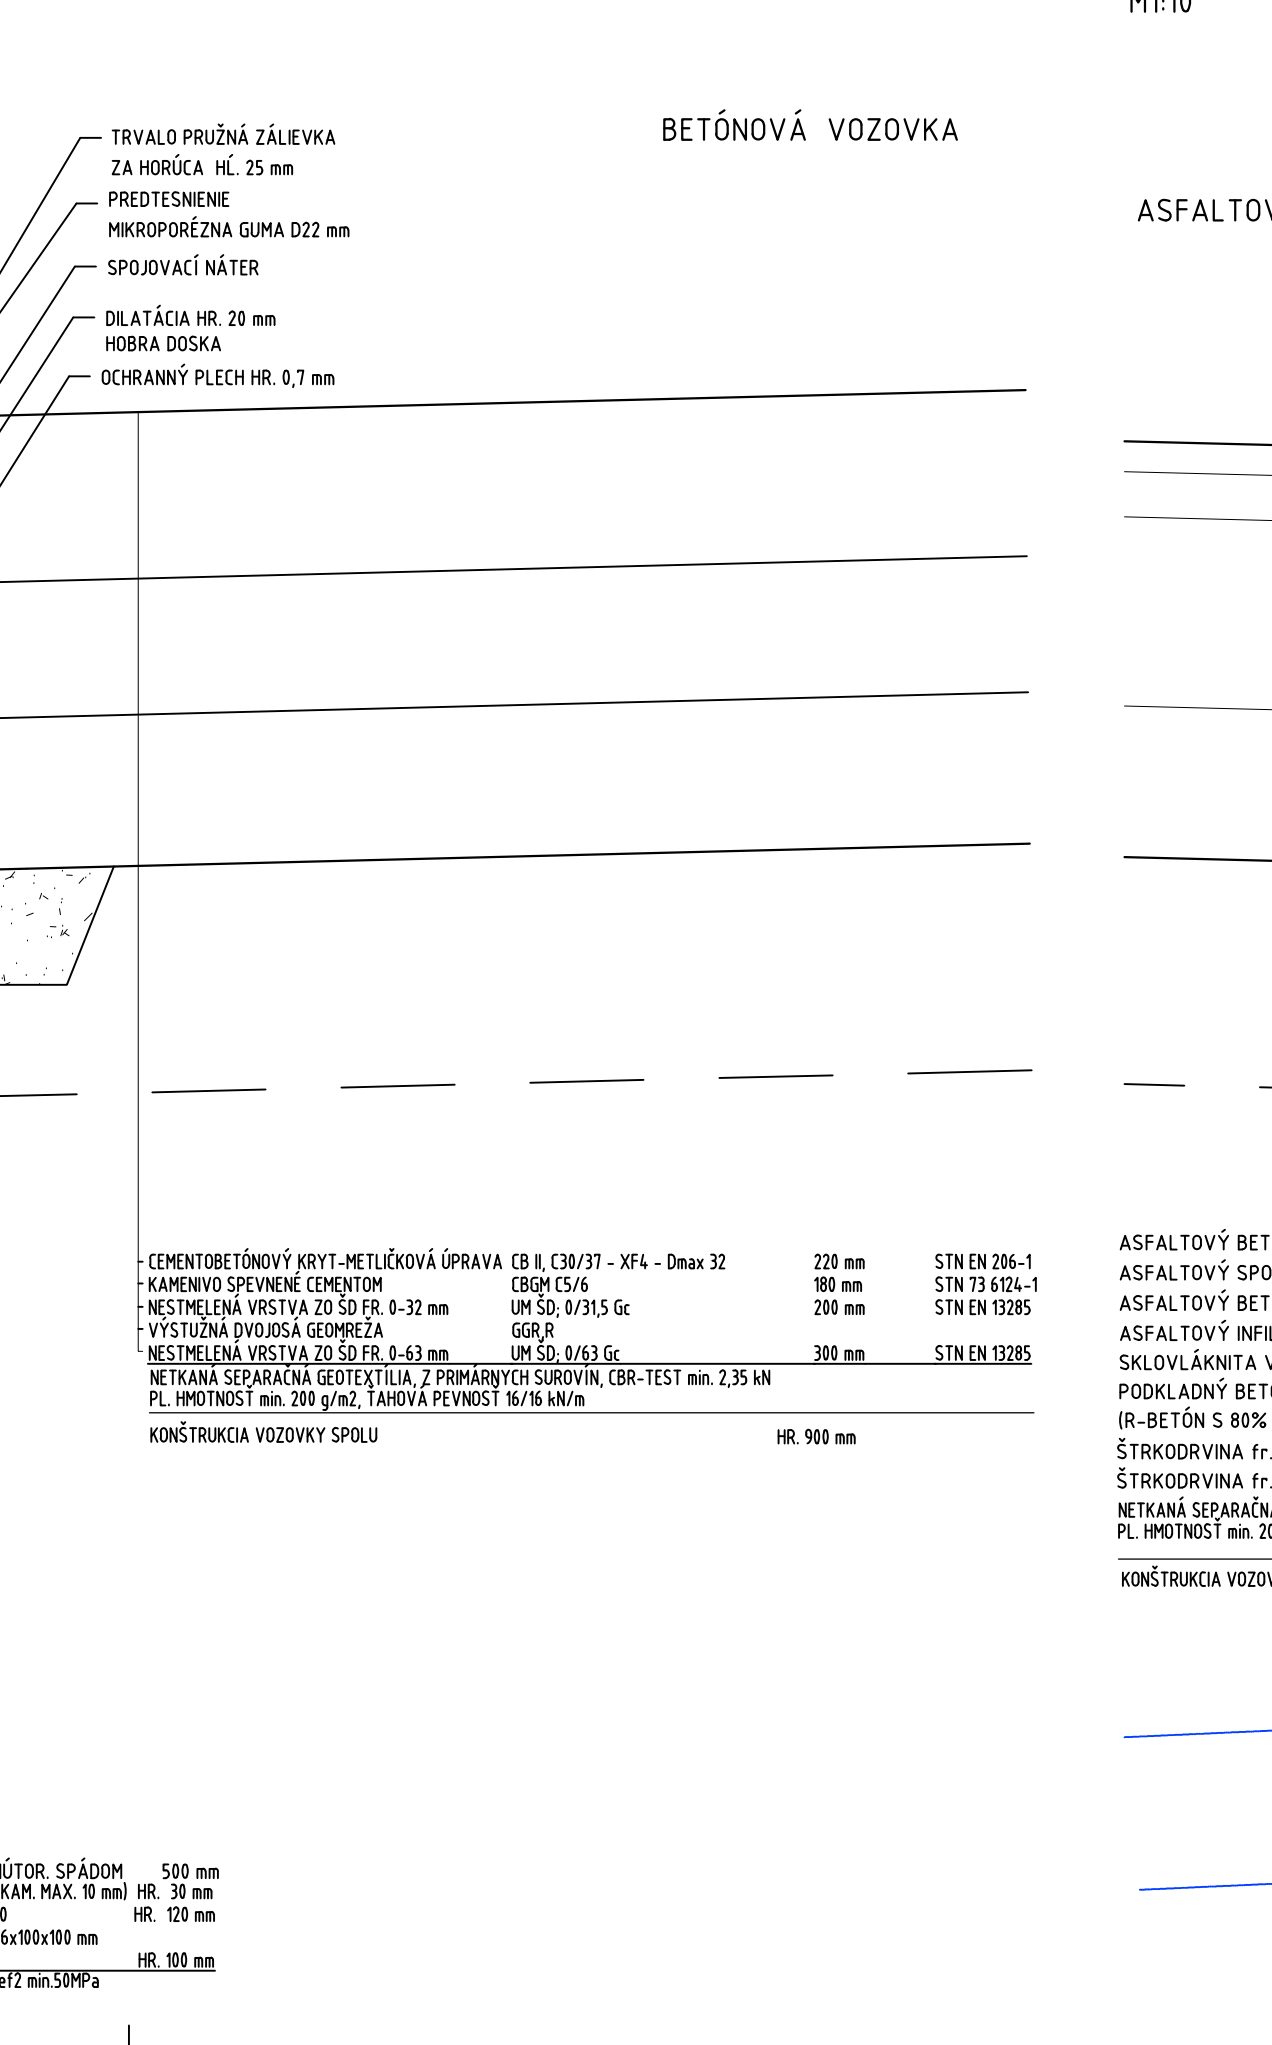



VZOROVÝ REZ ULOŽENIA ŠTRBINOVÉHO ŽLABU (PRI OBRUBNÍKU)

M 1:10

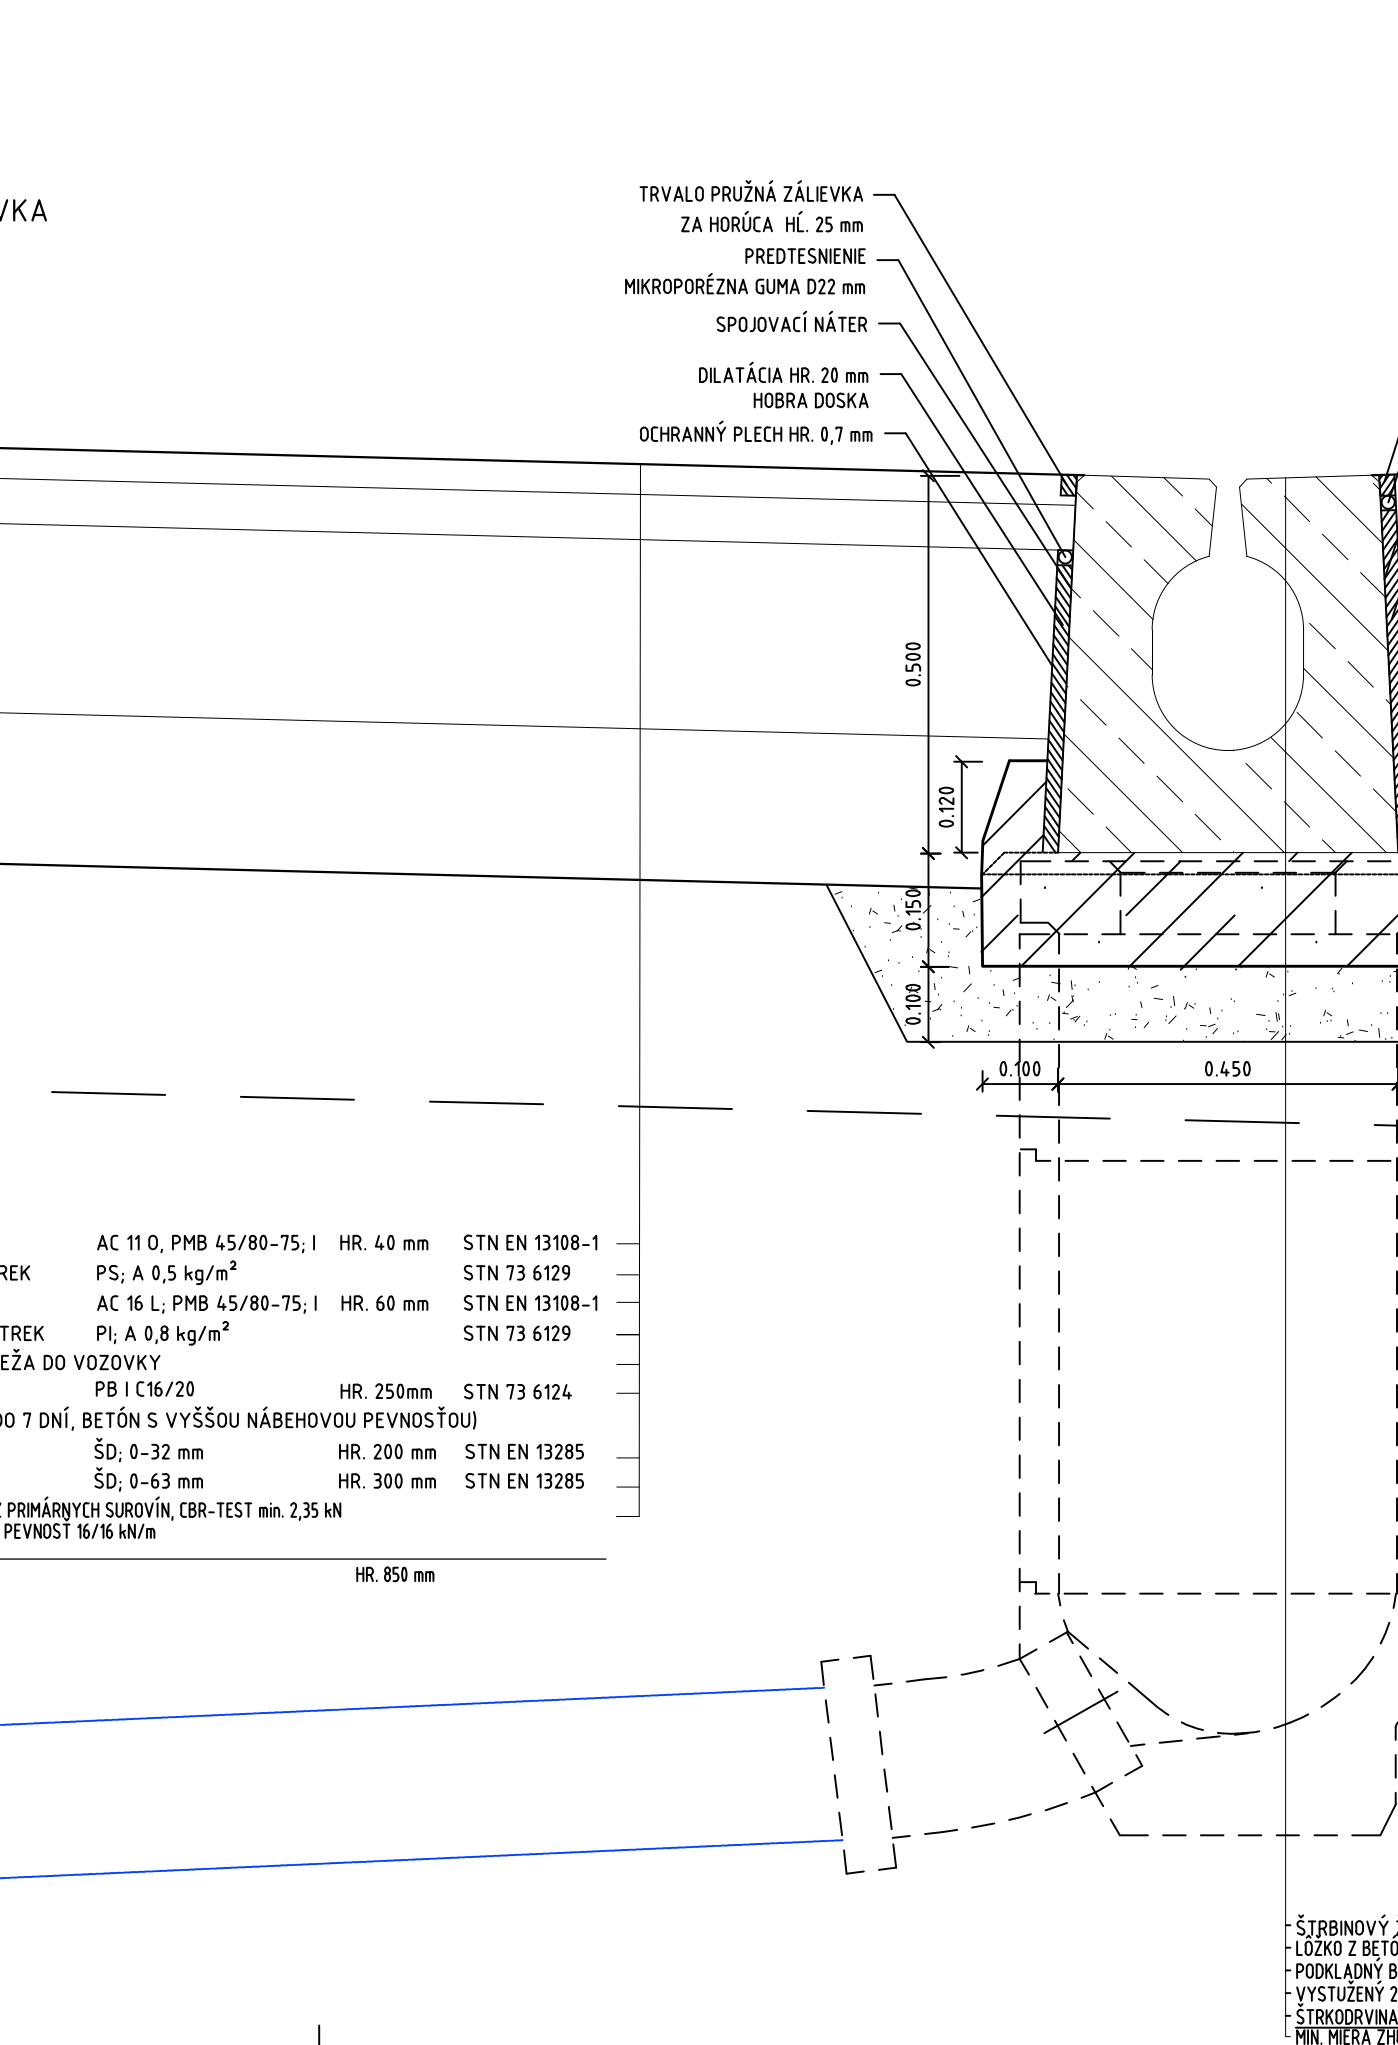

VZOROVÝ REZ ULOŽENIA ŠTRBINOVÉHO ŽLABU (PRI OBRUBNÍKU)

M 1:10

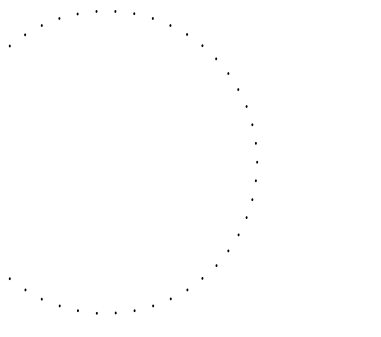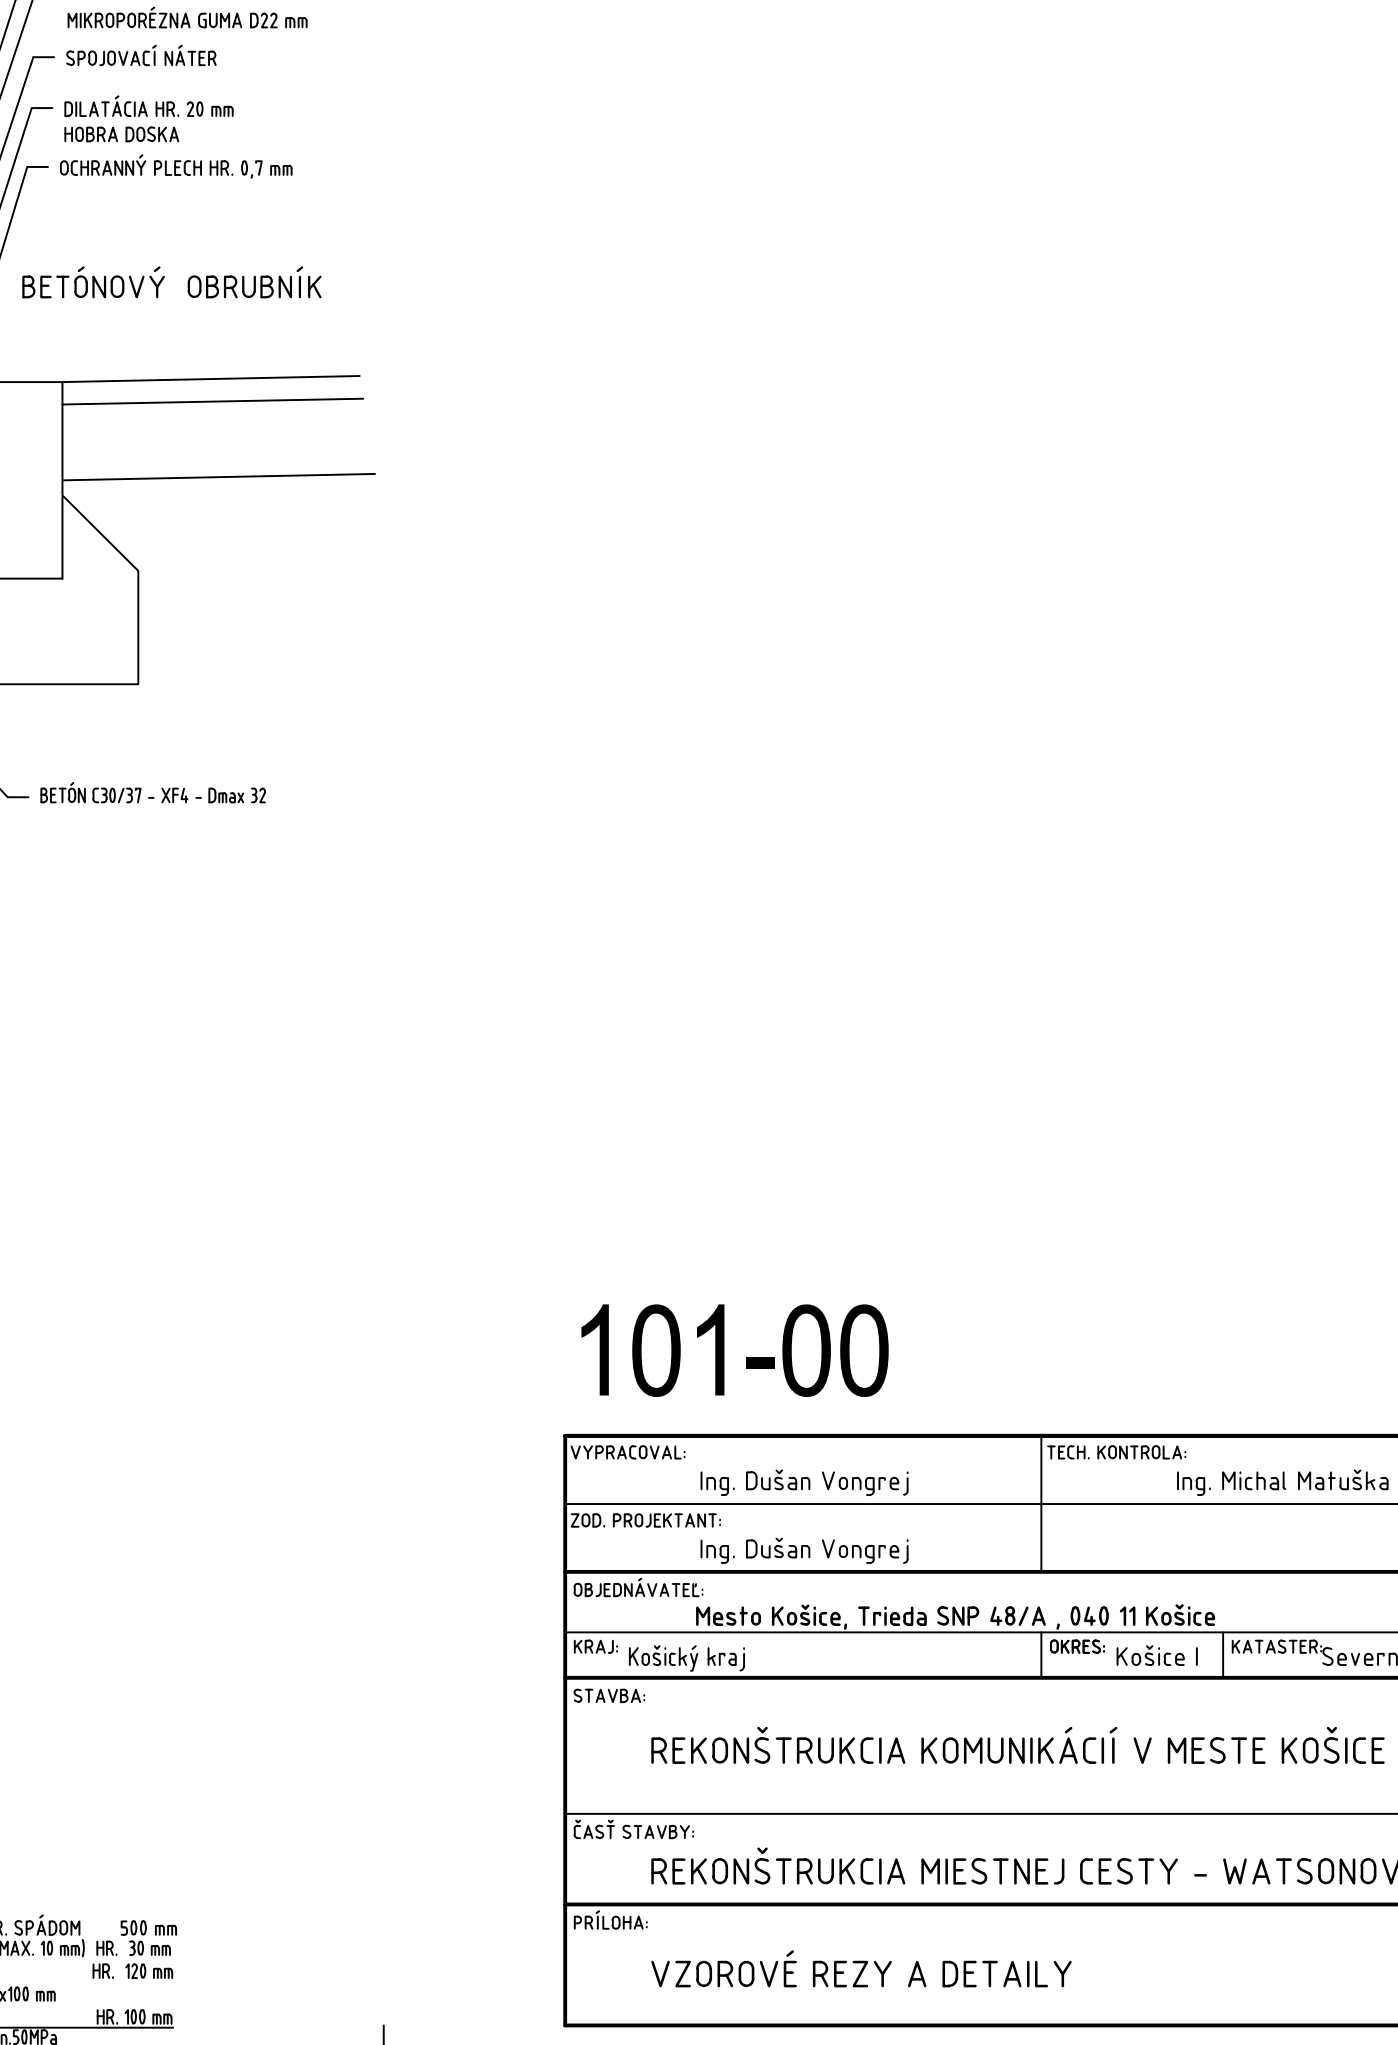

101-00

VPRAVOVAL:	Ing. Dušan Vongrej	TECH. KONTROLA:	Ing. Michal Maľuška	ZHOTOVITEL:	
ZOD. PROJEKTANT:	Ing. Dušan Vongrej				
OBJEDNÁVATEL:	Mesto Košice, Trieda SNP 48/A, 040 11 Košice				
KRAJ:	Košický kraj	OKRES:	Košice I	KATASTER:	Severné Mesto
STAVBA:	REKONŠTRUKCIA KOMUNIKÁCIÍ V MESTE KOŠICE	ČÍSLO ZÁKAZKY:	DSPRS		
ČASŤ STAVBY:	REKONŠTRUKCIA MIESTNEJ CESTY - WATSONOVA	DÁTUM:	05/2023		
PRILOHA:	VZOROVÉ REZY A DETAILS	FORMÁT:	8x4		
		MIERKA:	1:100, 4:20, 10:1		
		ČÍSLO PRÍLOHY:	SÚPRAVA:		
			04		