



1433/12

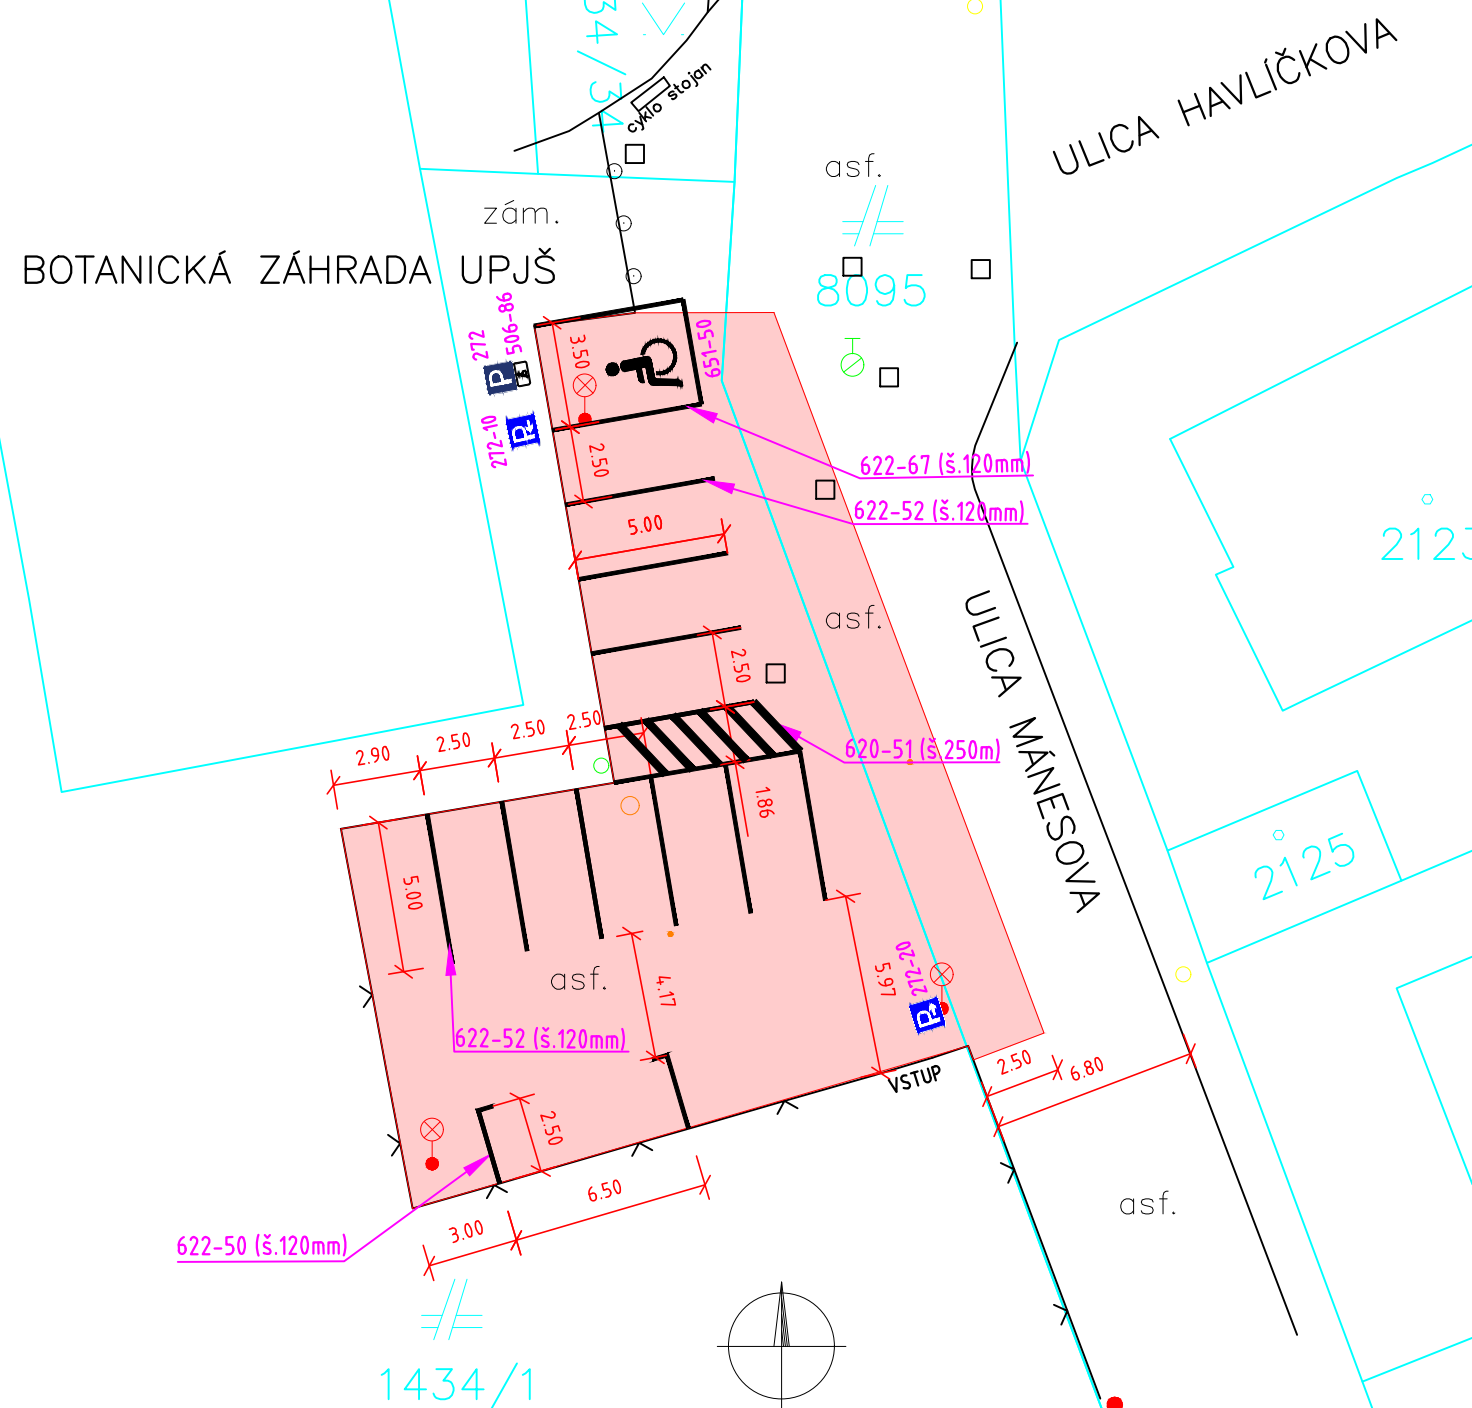

LEGENDA:

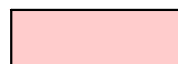

PLOCHA PARKOVISKA, CESTY ASFALTOVÝ POVRCH

101-00

| | | | | | |
|--|--|--|-------------------------|--|----------|
| VYPRACOVAL: Ing. Dušan Vongrej | | TECH. KONTROLA: Ing. Michal Matuška | | MP Construct s.r.o. Obrancov Mieru 13 040 01 Košice | |
| ZOD. PROJEKTANT: Ing. Dušan Vongrej | | | | | |
| OBJEDNÁVATEL: Mesto Košice, Trieda SNP 48/A , 040 11 Košice | | | | | |
| KRAJ: Košický kraj | | OKRES: Košice I | KATASTER: Severné Mesto | | |
| STAVBA: REKONŠTRUKCIA KOMUNIKÁCIÍ V MESTE KOŠICE | | | | ČÍSLO ZÁKAZKY: | |
| ČASŤ STAVBY: REKONŠTRUKCIA MIESTNEJ CESTY – WATSONOVA | | | | STUPEŇ: | DSPRS |
| | | | | DÁTUM: | 05/2023 |
| | | | | FORMÁT: | 2xA4 |
| PRÍLOHA: SITUÁCIA DOPRAVNÉHO ZNAČENIA PARKOVISKA PRI BOTANICKEJ ZÁHRADE | | | | MIERKA: | 1:250 |
| | | | | ČÍSLO PRÍLOHY: 05.3 | SÚPRAVA: |