SITUÁCIA VODOROVNÉHO DOPRAVNÉHO ZNAČENIA - ČASŤ 4.

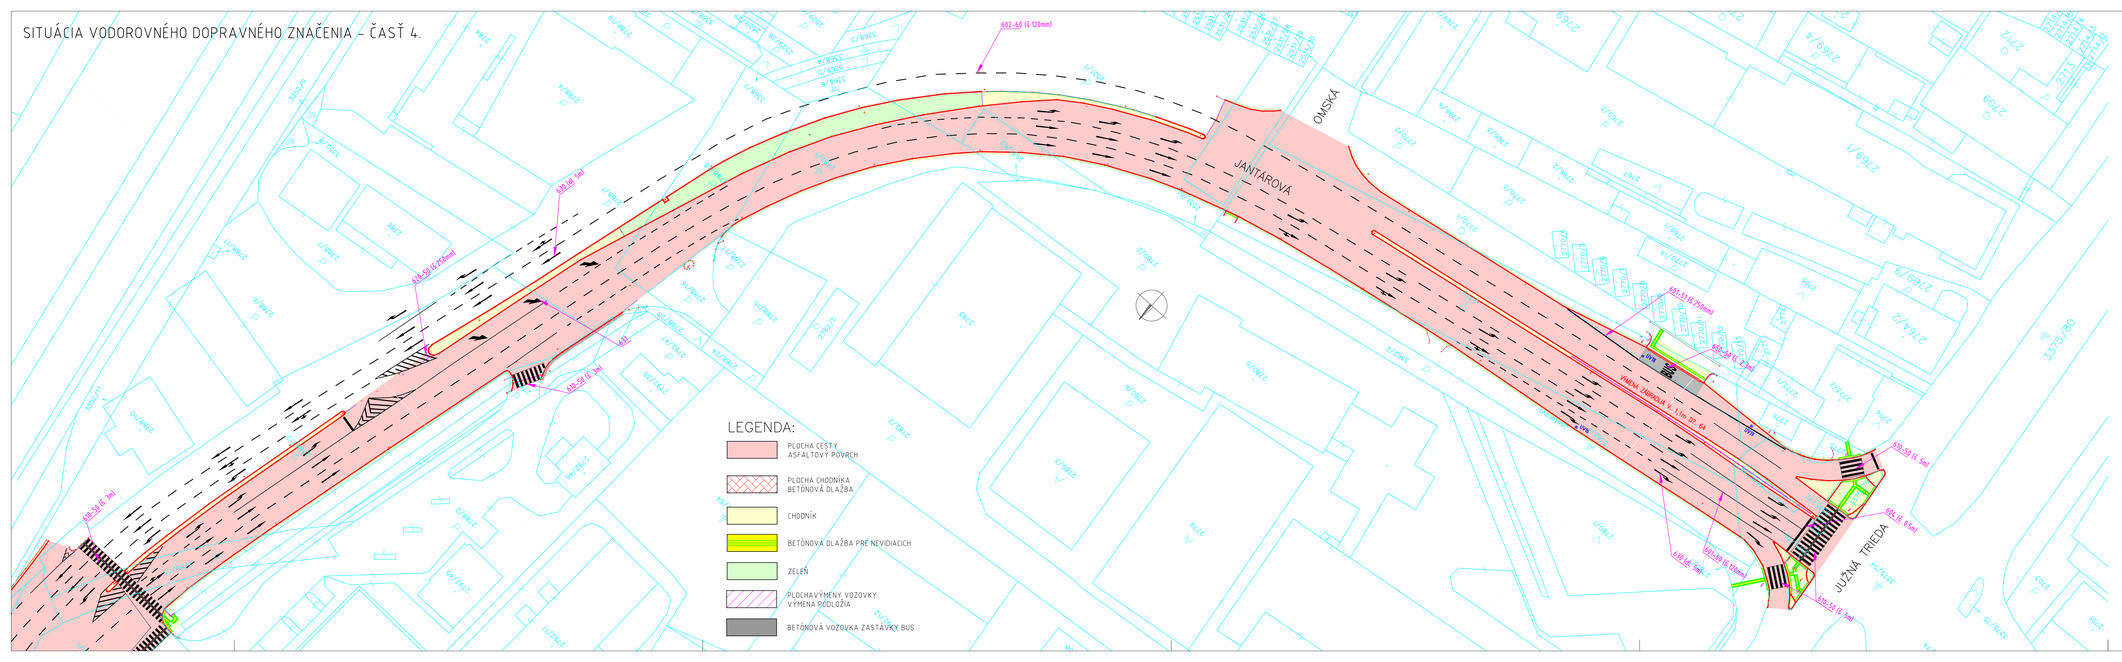
602-60 (š.120mm)
638.58 (š.5m)
638.59 (š.250mm)
638.58 (š.5m)
638.58 (š.5m)
JANTÁROVÁ
OMSKÁ
JUŽNÁ TRIEDA
631.53 (š.250mm)
638.59 (š.250mm)
638.58 (š.5m)
638.58 (š.5m)
638.58 (š.5m