SITUÁCIA KM 0,300 - 0,515

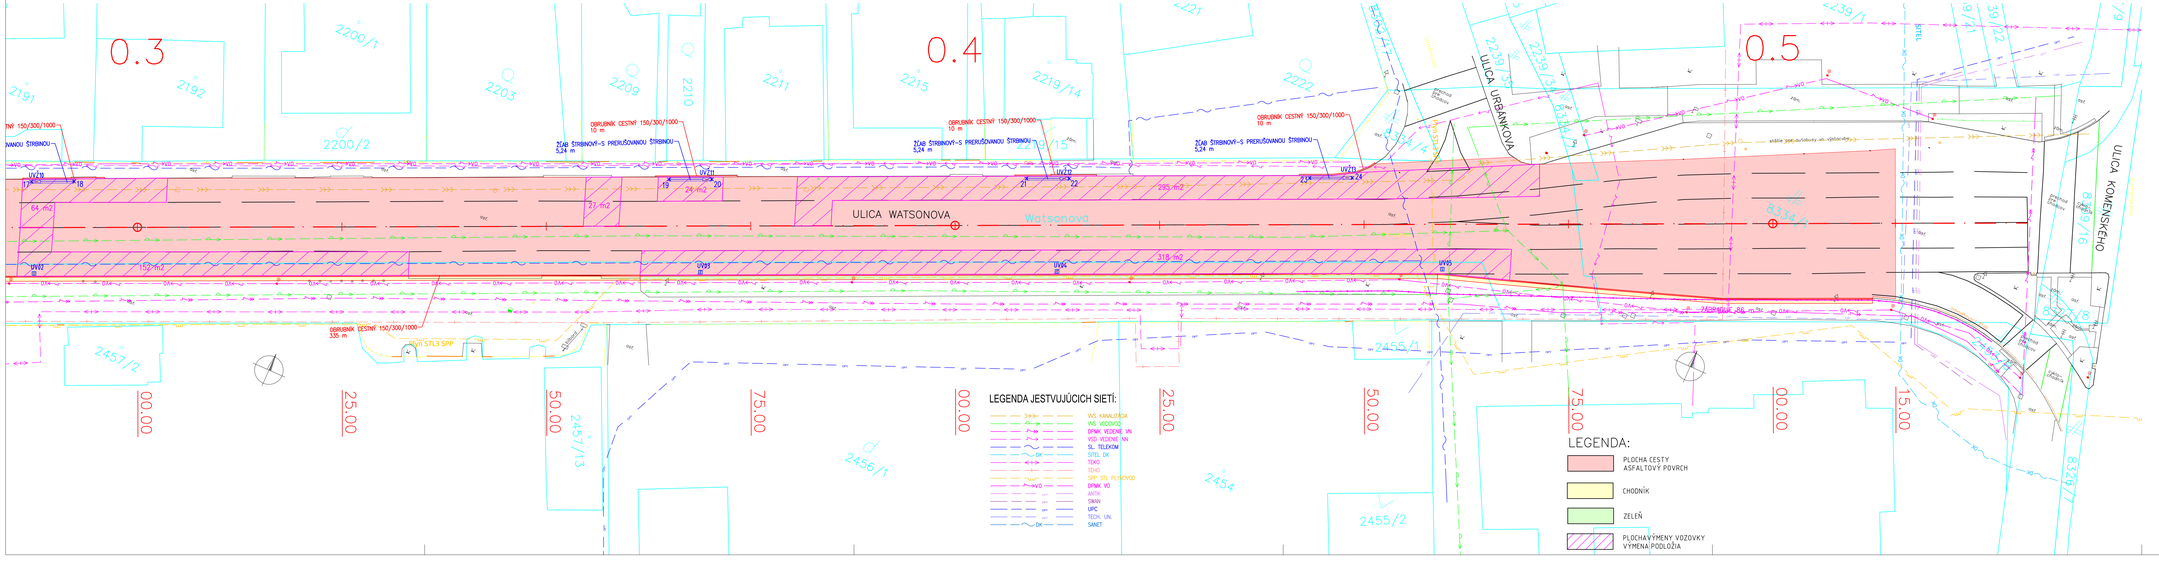

VYTYČOVANÉ BODY

Č. BODU	Y (m)	X (m)
15	263866,14	1237863,87
UV209	263865,57	1237863,62
16	263861,35	1237861,74
17	263819,14	1237843,03
UV210	263818,58	1237842,77
18	263814,36	1237840,88
19	263747,95	1237811,18
UV211	263743,73	1237809,29
20	263743,16	1237809,04
21	263708,03	1237793,38
UV212	263703,81	1237791,49
22	263703,25	1237791,24
23	263676,42	1237779,27
UV213	263672,21	1237777,39
24	263671,63	1237777,14
24	263939,90	1237910,04
26	263938,83	1237912,41
27	263928,37	1237907,71
28	263908,11	1237895,76
29	263907,05	1237898,13

101-00

VYPRACOVAL: Ing. Dušan Vongrej	TECH. KONTROLA: Ing. Michal Maťuška	ZHOTOVITEĽ: MP Construct s.r.o. Obrancov Mieru 13 040 01 Košice
ZOD. PROJEKTANT: Ing. Dušan Vongrej		
OBJEDNÁVATEĽ: Mesto Košice, Trieda SNP 48/A, 040 11 Košice		
KRAJ: Košický kraj	OKRES: Košice I KATASTER: Severné Mesto	
STAVBA: REKONŠTRUKCIA KOMUNIKÁCIÍ V MESTE KOŠICE		ČÍSLO ZÁKAZKY:
		STUPEŇ: DSPRS
		DÁTUM: 05/2023
ČASŤ STAVBY: REKONŠTRUKCIA MIESTNEJ CESTY - WATSONOVA		FORMÁT: 6xA4
		MIERKA: 1:250
PRÍLOHA: SITUÁCIA KM 0,300 - 0,515		ČÍSLO PRÍLOHY: 02.2 SÚPRAVA: