

245-PB-ARC-EA-ELW-WE-1231-A2

NUMER PROJEKTU FAZA PROJEKTU BRANŻA OBIEKT RODZAJ RYSUNKU POZIOM NUMER RYSUNKU NUMER REWIZJI

NAZWA OBIEKTU BUDOWLANEGO
KOMPLEKS SPORTOWY W PIEKARACH ŚLĄSKICH, BUDOWA BASENU ZE SPA I STREFĄ FITNESS, HALI SPORTOWEJ ZE STRZELNICĄ SPORTOWĄ I GARAŻEM PODZIEMNYM, WRAZ Z ZAGOSPODAROWANIEM TERENU ORAZ NIEZBĘDNĄ INFRASTRUKTURĄ TECHNICZNĄ PODZIEMNĄ I NAZIEMNĄ

FAZA PROJEKTU
Projekt Budowlany

LOKALIZACJA OBIEKTU BUDOWLANEGO
**PIEKARY ŚLĄSKIE
UL. SOLIDARNOŚCI**

INWESTOR

Gmina Piekary Śląskie

ul. Bytomska 84, 42-940
Piekary Śląskie



GENERALNY PROJEKTANT


jsk architektki | pszczulny & rutz

JSK Architektki Sp. z o.o.
ul. Żwirki i Wigury 18
02-092, Warszawa
tel.: 0048 22 660 30 00
e-mail: jsk@jskarchitektki.pl

PROJEKTANT BRANŻOWY

jsk architektki | pszczulny & rutz

JSK Architektki Sp. z o.o.
biuro Wrocław
ul. Krakowska 29
50-424, Wrocław
tel.: 0048 71 729 38 90
e-mail: jsk@jskarchitektki.pl

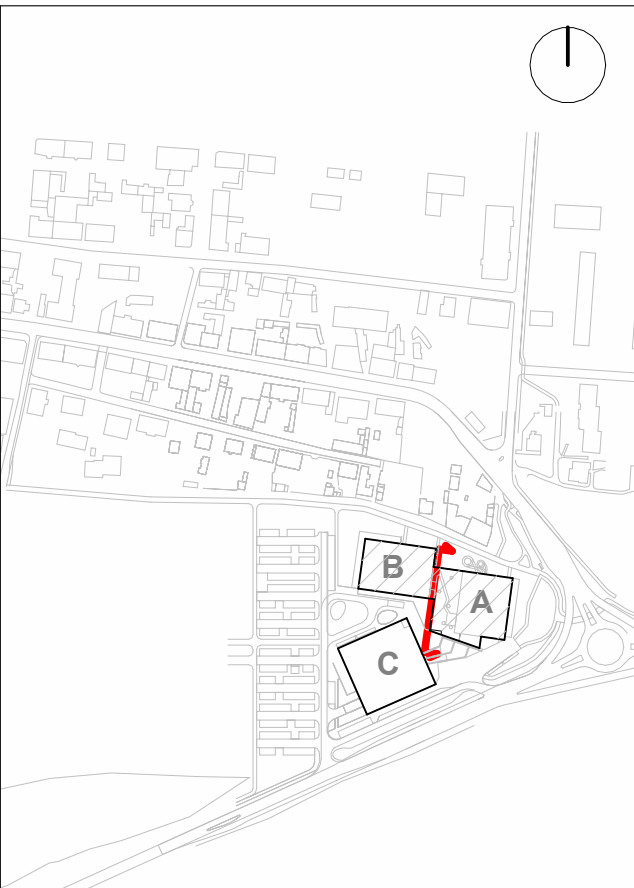

PROJEKTANT Piotr Bury	NR UPRAWNIEŃ MA/012/05	PODPIS
PROJEKTANT SPRAWDZAJĄCY Mariusz Rutz	NR UPRAWNIEŃ Z.P. II-7342 /28/TO/98	PODPIS
RYSOWAŁ AS		

BRANŻA Architektura	SKALA 1 : 200	DATA 04.04.2024
	ROZMIAR ARKUSZA 297 x 597	

TYTUŁ RYSUNKU
Elewacja Zachodnia budynku A

245-PB-ARC-EA-ELW-WE-1231-A2

NUMER PROJEKTU FAZA PROJEKTU BRANŻA OBIEKT RODZAJ RYSUNKU POZIOM NUMER RYSUNKU NUMER REWIZJI

LEGENDA

FA.GRC.01 płyty z betonu GRC, ryflowane, barwione w masie na kolor NCS S2010-Y40R, montaż za pomocą wieszaków przykręconych od tyłu płyty, płyty wieszane na poziomym profilu montowanym do pionowych elementów.
FA.GRC.02 płyty z betonu GRC, gładkie, niebarwione, montaż za pomocą wieszaków przykręconych od tyłu płyty, płyty wieszane na poziomym profilu montowanym do pionowych elementów.
FA.G01 fasada szklano-aluminiowa
FA.ALU.01 fasada szklano-aluminiowa z przesłoną z profili aluminiowych, lakierowanych
FA.ALU.02 przesłona czerpni w elewacji - żaluzje aluminiowe, lakierowane.
FA.B01 brak wykończenia; ściana betonowa

